

PLANIMETRIA INDIVIDUAZIONE AREE DA CEDERE  
DA CONVENZIONE 25.10.1991 N°15819  
Scala 1:200

- PERIMETRO LOTTO C
- PERIMETRO P.L.
- parcheggi = 139,42 mq
- MarciapiEDE = 208,86 mq
- Verde pubblico = 76,04 mq

superficie	lato	lato	lato	superficie	semiperimetro
1	17,05	5,75	17,55	48,86	20,18
2	7,90	17,55	10,20	19,28	17,83
3	2,90	2,95	0,50	0,72	3,18
4	7,30	0,50	7,35	1,82	7,58
5	4,40	4,45	2,20	4,71	5,53
6	1,95	2,00	0,30	0,29	2,13
7	2,50	0,30	2,55	0,37	2,68
<b>TOTALE</b>			<b>76,04</b>		


AREA STANDARD  
A VERDE PUBBLICO  
Scala 1:200



CALCOLO AREA STANDARD  
A VERDE PUBBLICO

PLANIMETRIA INDIVIDUAZIONE AREE DA CEDERE  
AI SENSI DELLA CONVENZIONE DEL 7/10/91  
Scala 1:500


- AREE DA CEDERE

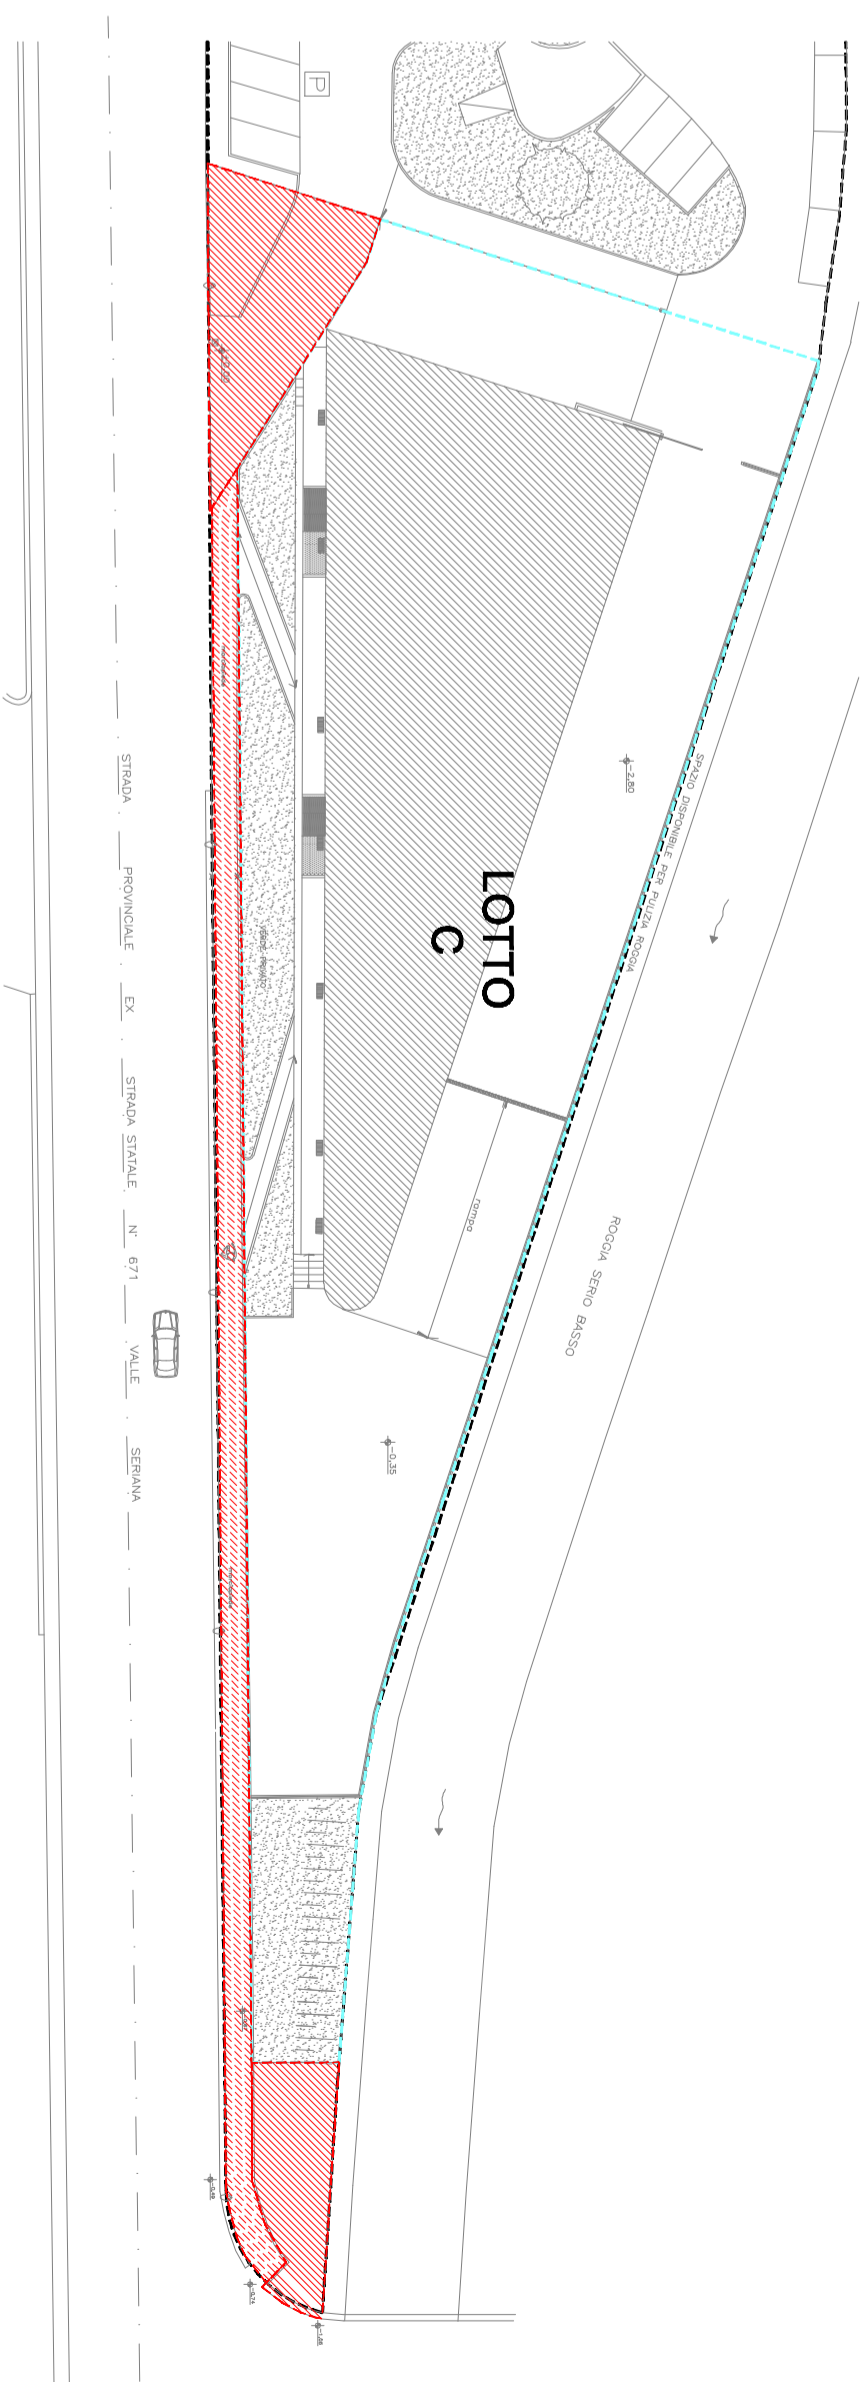

CALCOLO AREA STANDARD  
A PARCHEGGI

superficie	lato	lato	lato	superficie	semiperimetro
1	12,00	3,00	12,50	17,98	13,75
2	12,50	19,45	22,85	121,44	27,30
<b>TOTALE</b>			<b>139,42</b>		


AREA STANDARD  
A PARCHEGGI  
scala 1:200

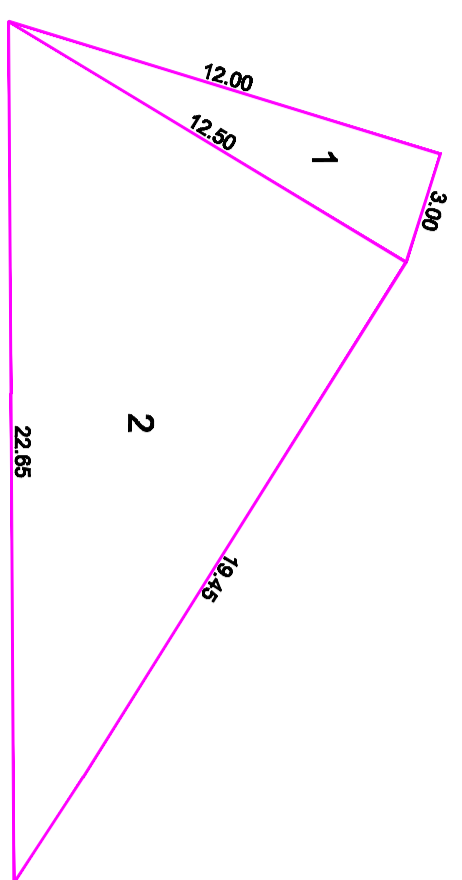


CALCOLO AREA STANDARD  
A MARCIAPIEDE

superficie	lato	lato	lato	superficie	semiperimetro
1	2,65	1,75	3,15	2,32	3,78
2	1,75	110,70	3,90	189,73	4,25
3	1,75	2,95	3,80	2,49	4,78
4	3,80	3,70	2,05	3,69	4,33
5	2,05	2,90	3,70	2,96	3,90
6	3,70	1,35	2,75	1,51	3,48
7	2,76	1,90	2,30	2,16	
<b>TOTALE</b>			<b>208,86</b>		

AREA STANDARD  
A MARCIAPIEDE  
scala 1:200

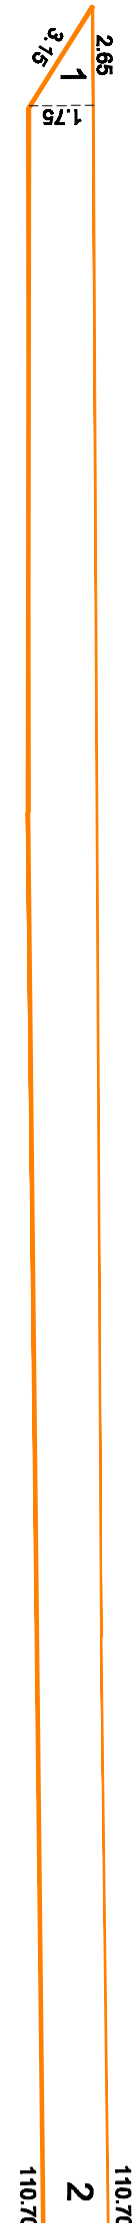

2

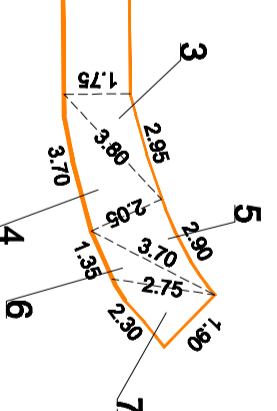

**COMUNE DI NEMBRO**  
Provincia di Bergamo

VARIANTE AL PIANO ATTUATIVO III/9  
IN VARIANTE AL P.R.G. VIGENTE

EDIFICIO COMMERCIALE SITO IN VIA  
CASE SPARSE-EUROPA

CESSIONE AREE LOTTO C  
DA CONVENZIONE 25.10.91 N°15819



Tavola numero  
**5**

SCALA - 1:200  
DATA Gennaio 2011  
Compartimenti

Il Proprietario

Autore e firma

Firma