


PLANIMETRIA
NUOVA PISTA CICLOPEDONALE
SCALA 1:100

- LEGENDA
- perimetrazione lotto C
 - nuova barriera
 - IPERICO
 - BERBERIS
 - GELTIS AUSTRALIS

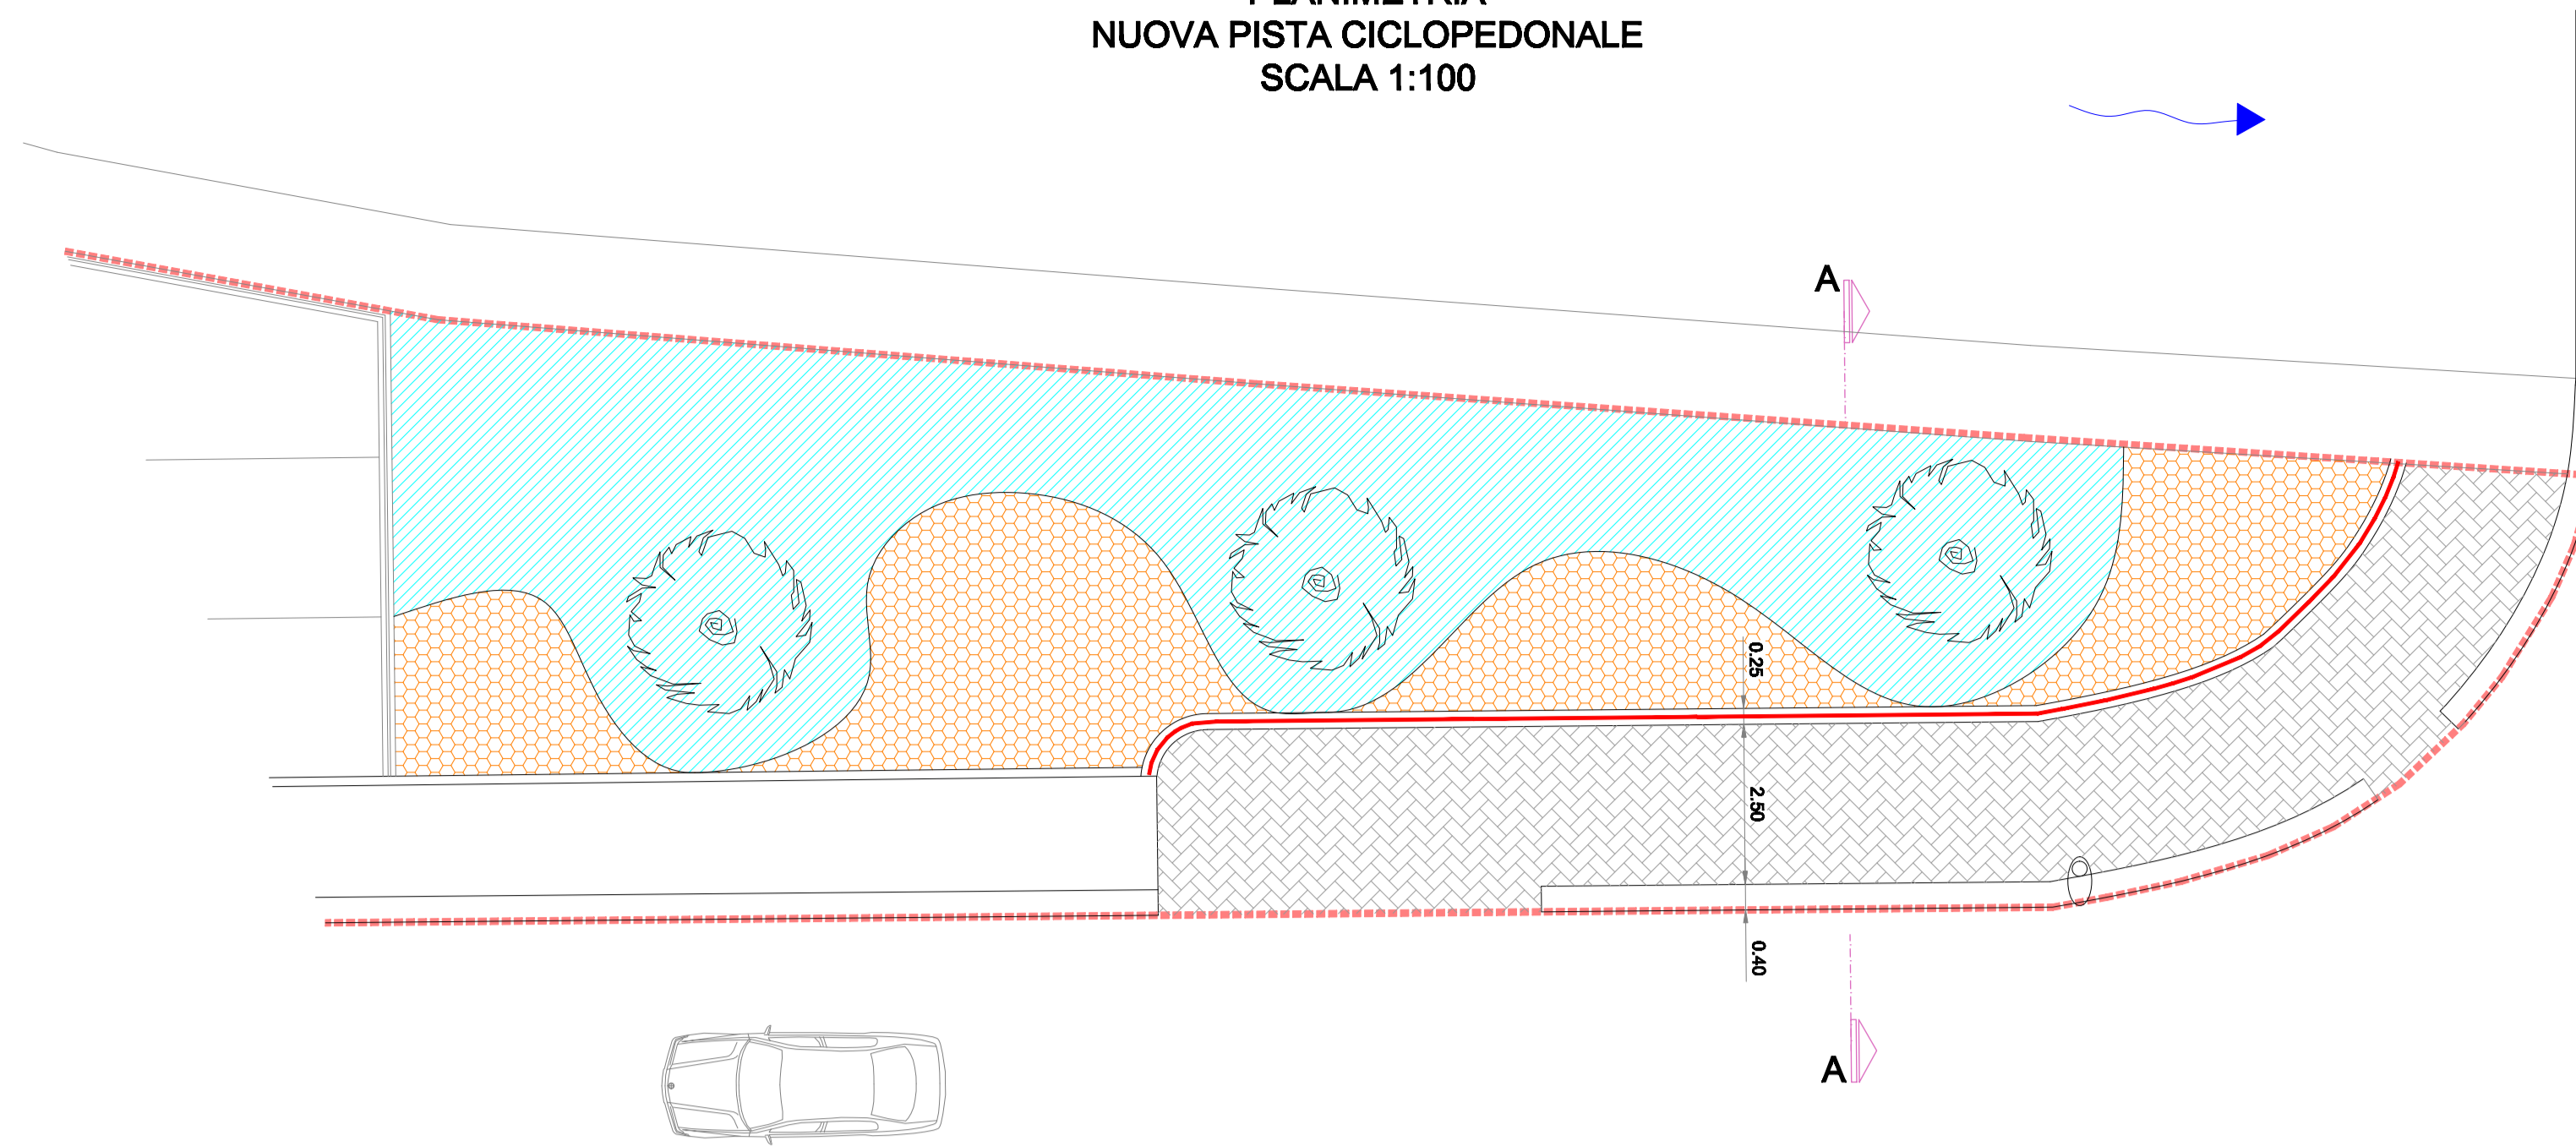

BERBERIS




CELLTIS AUSTRALIS




IPERICO



SEZIONE A - A
SCALA 1:50

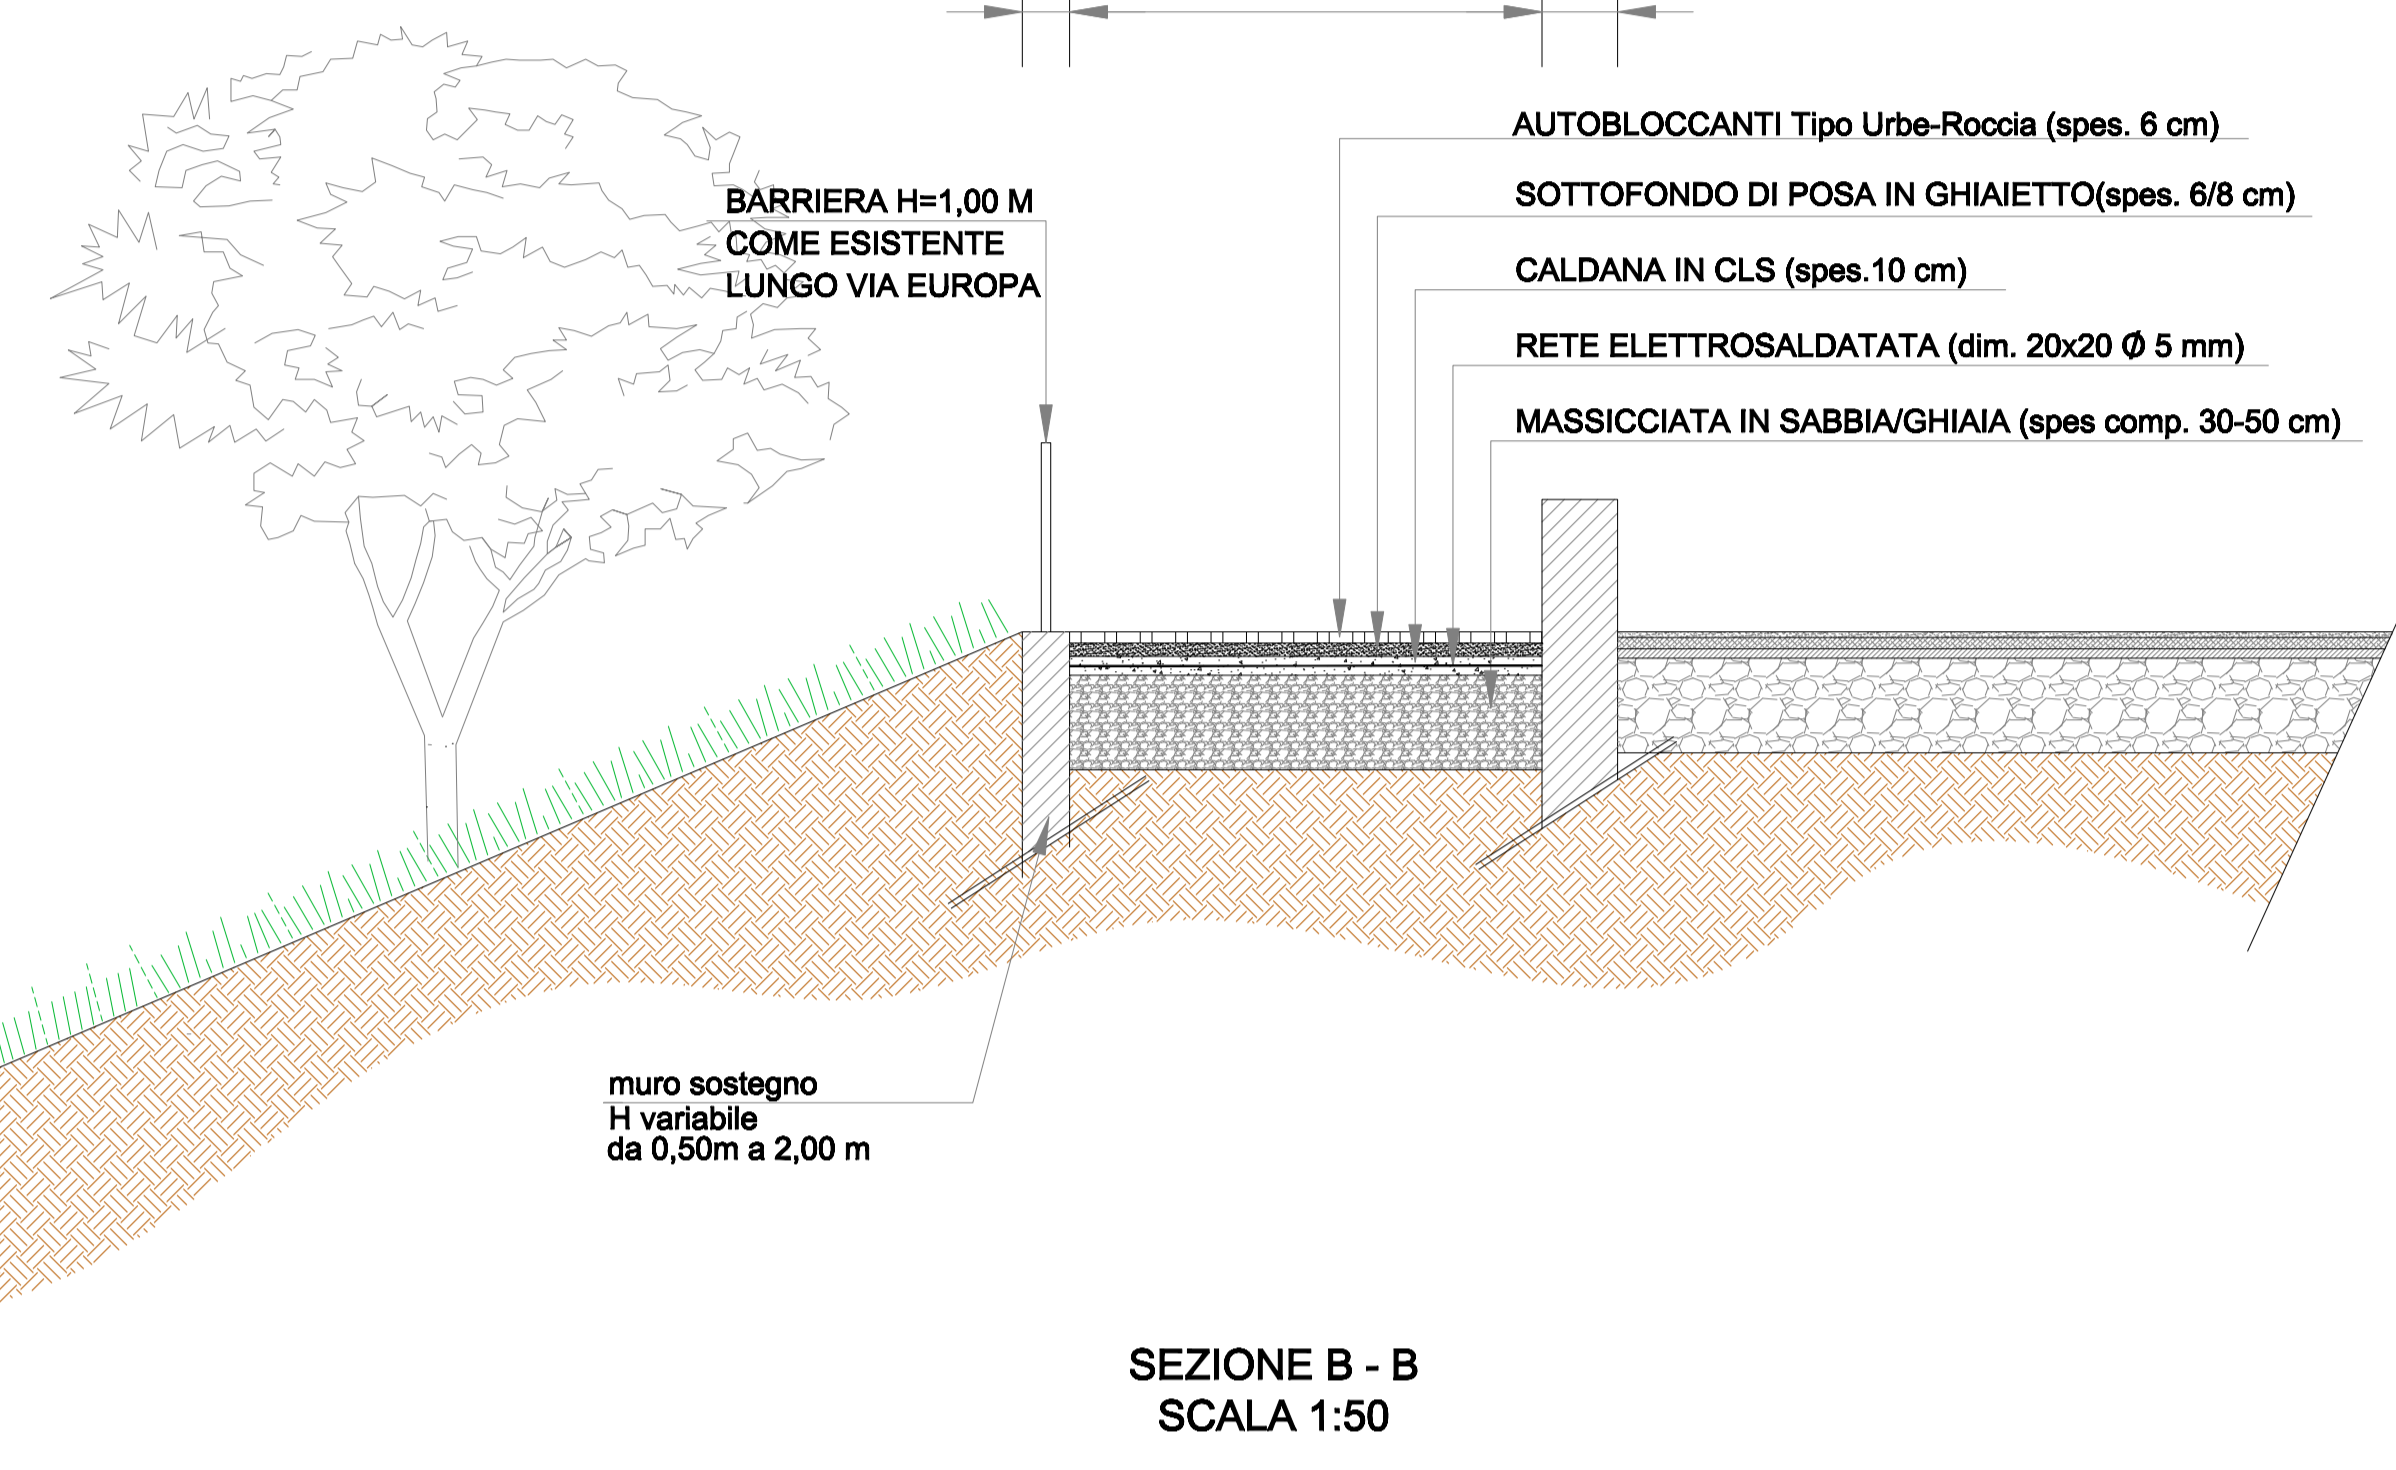


SEZIONE B - B
SCALA 1:50

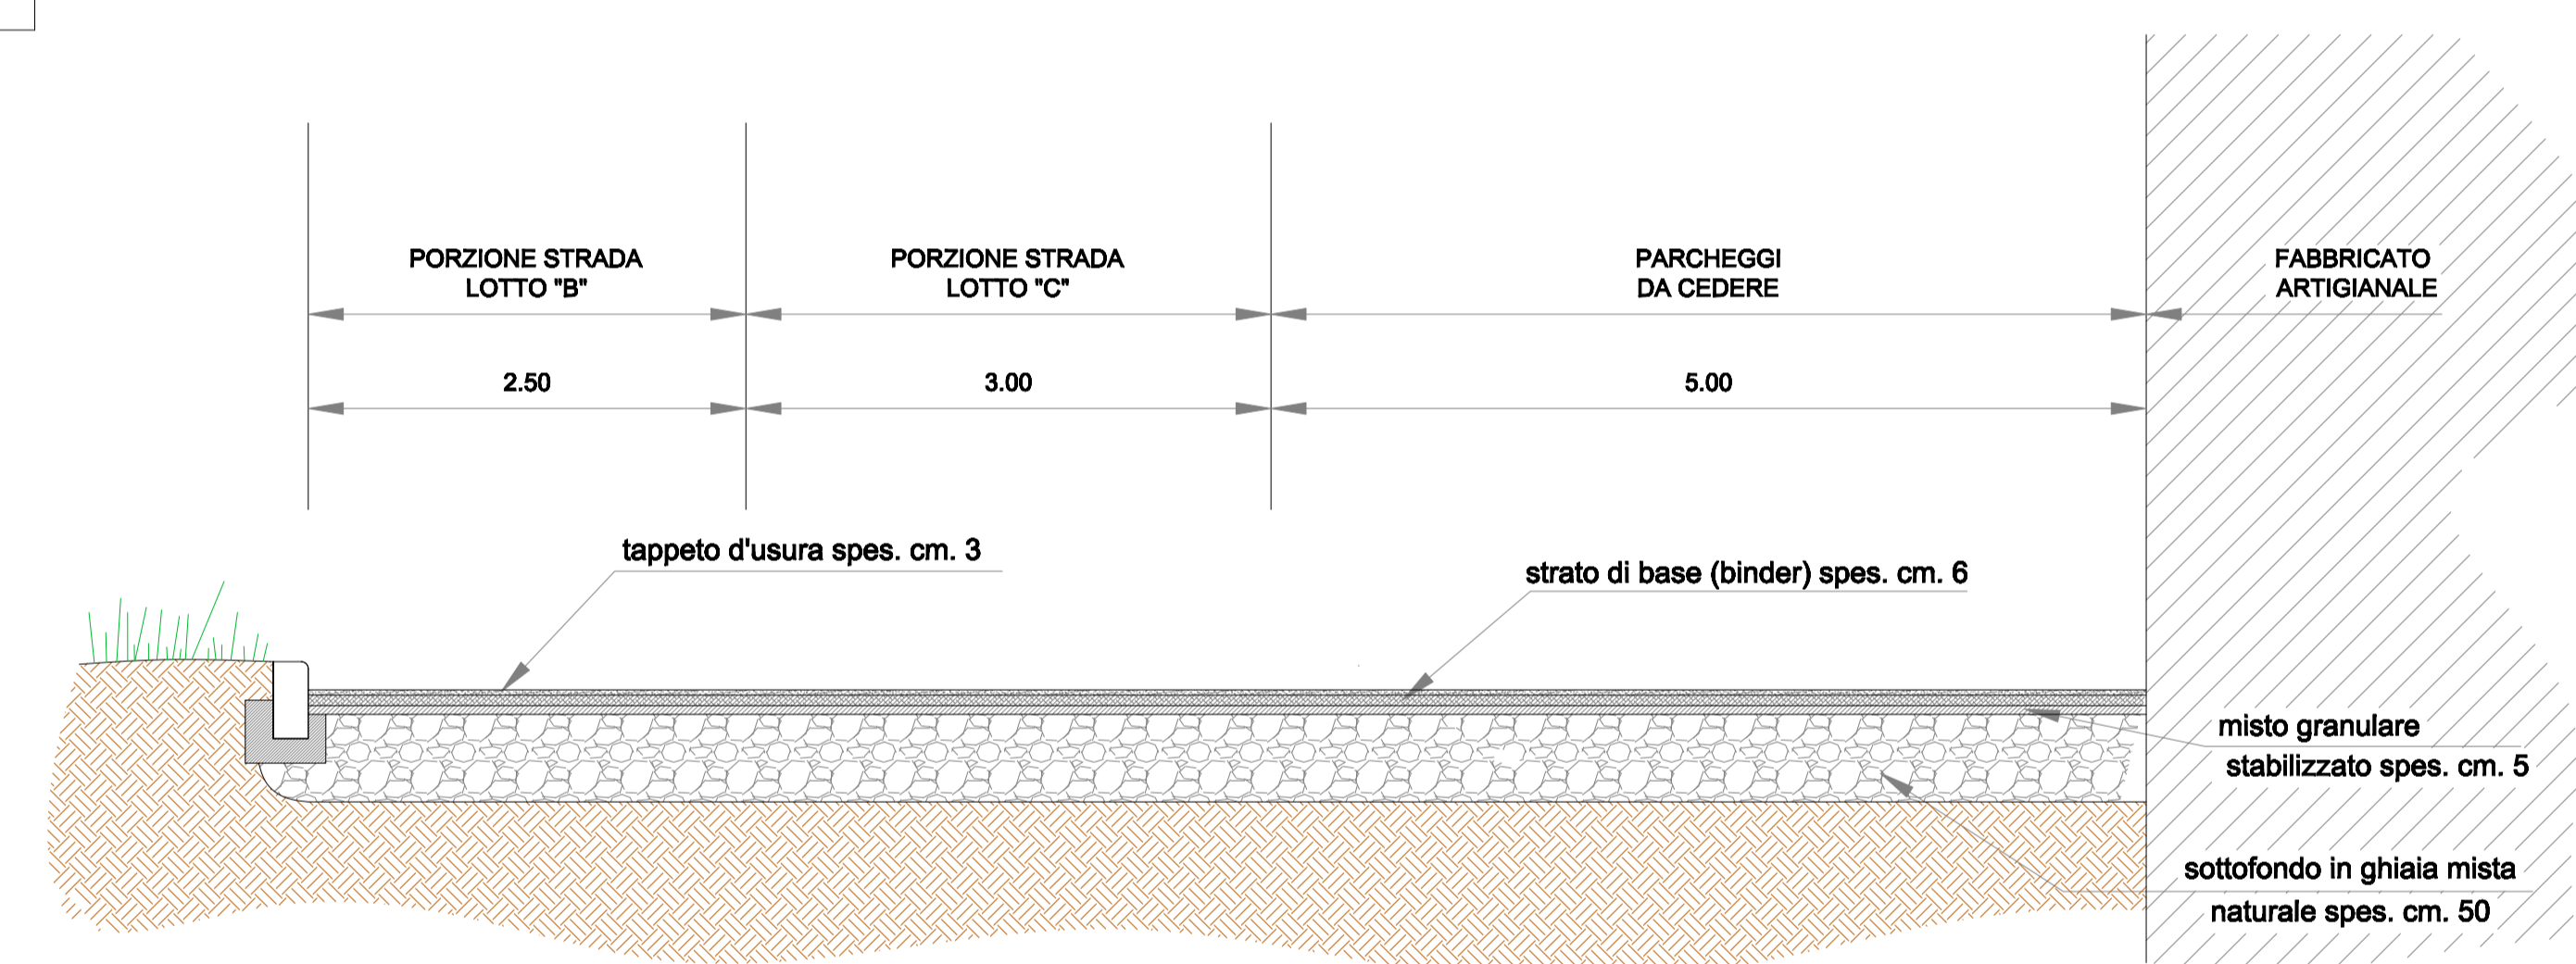

PLANIMETRIA
PARCHEGGI A STANDARD
SCALA 1:100

- parcheggi a standard
- Parcheggio privato pertinenziale
- Strada privata ad uso pubblico da definire con atto pubblico esterna al piano di proprietà di terzi (Brivio Rolando)
- porzione da escludere dal precedente conteggio standard

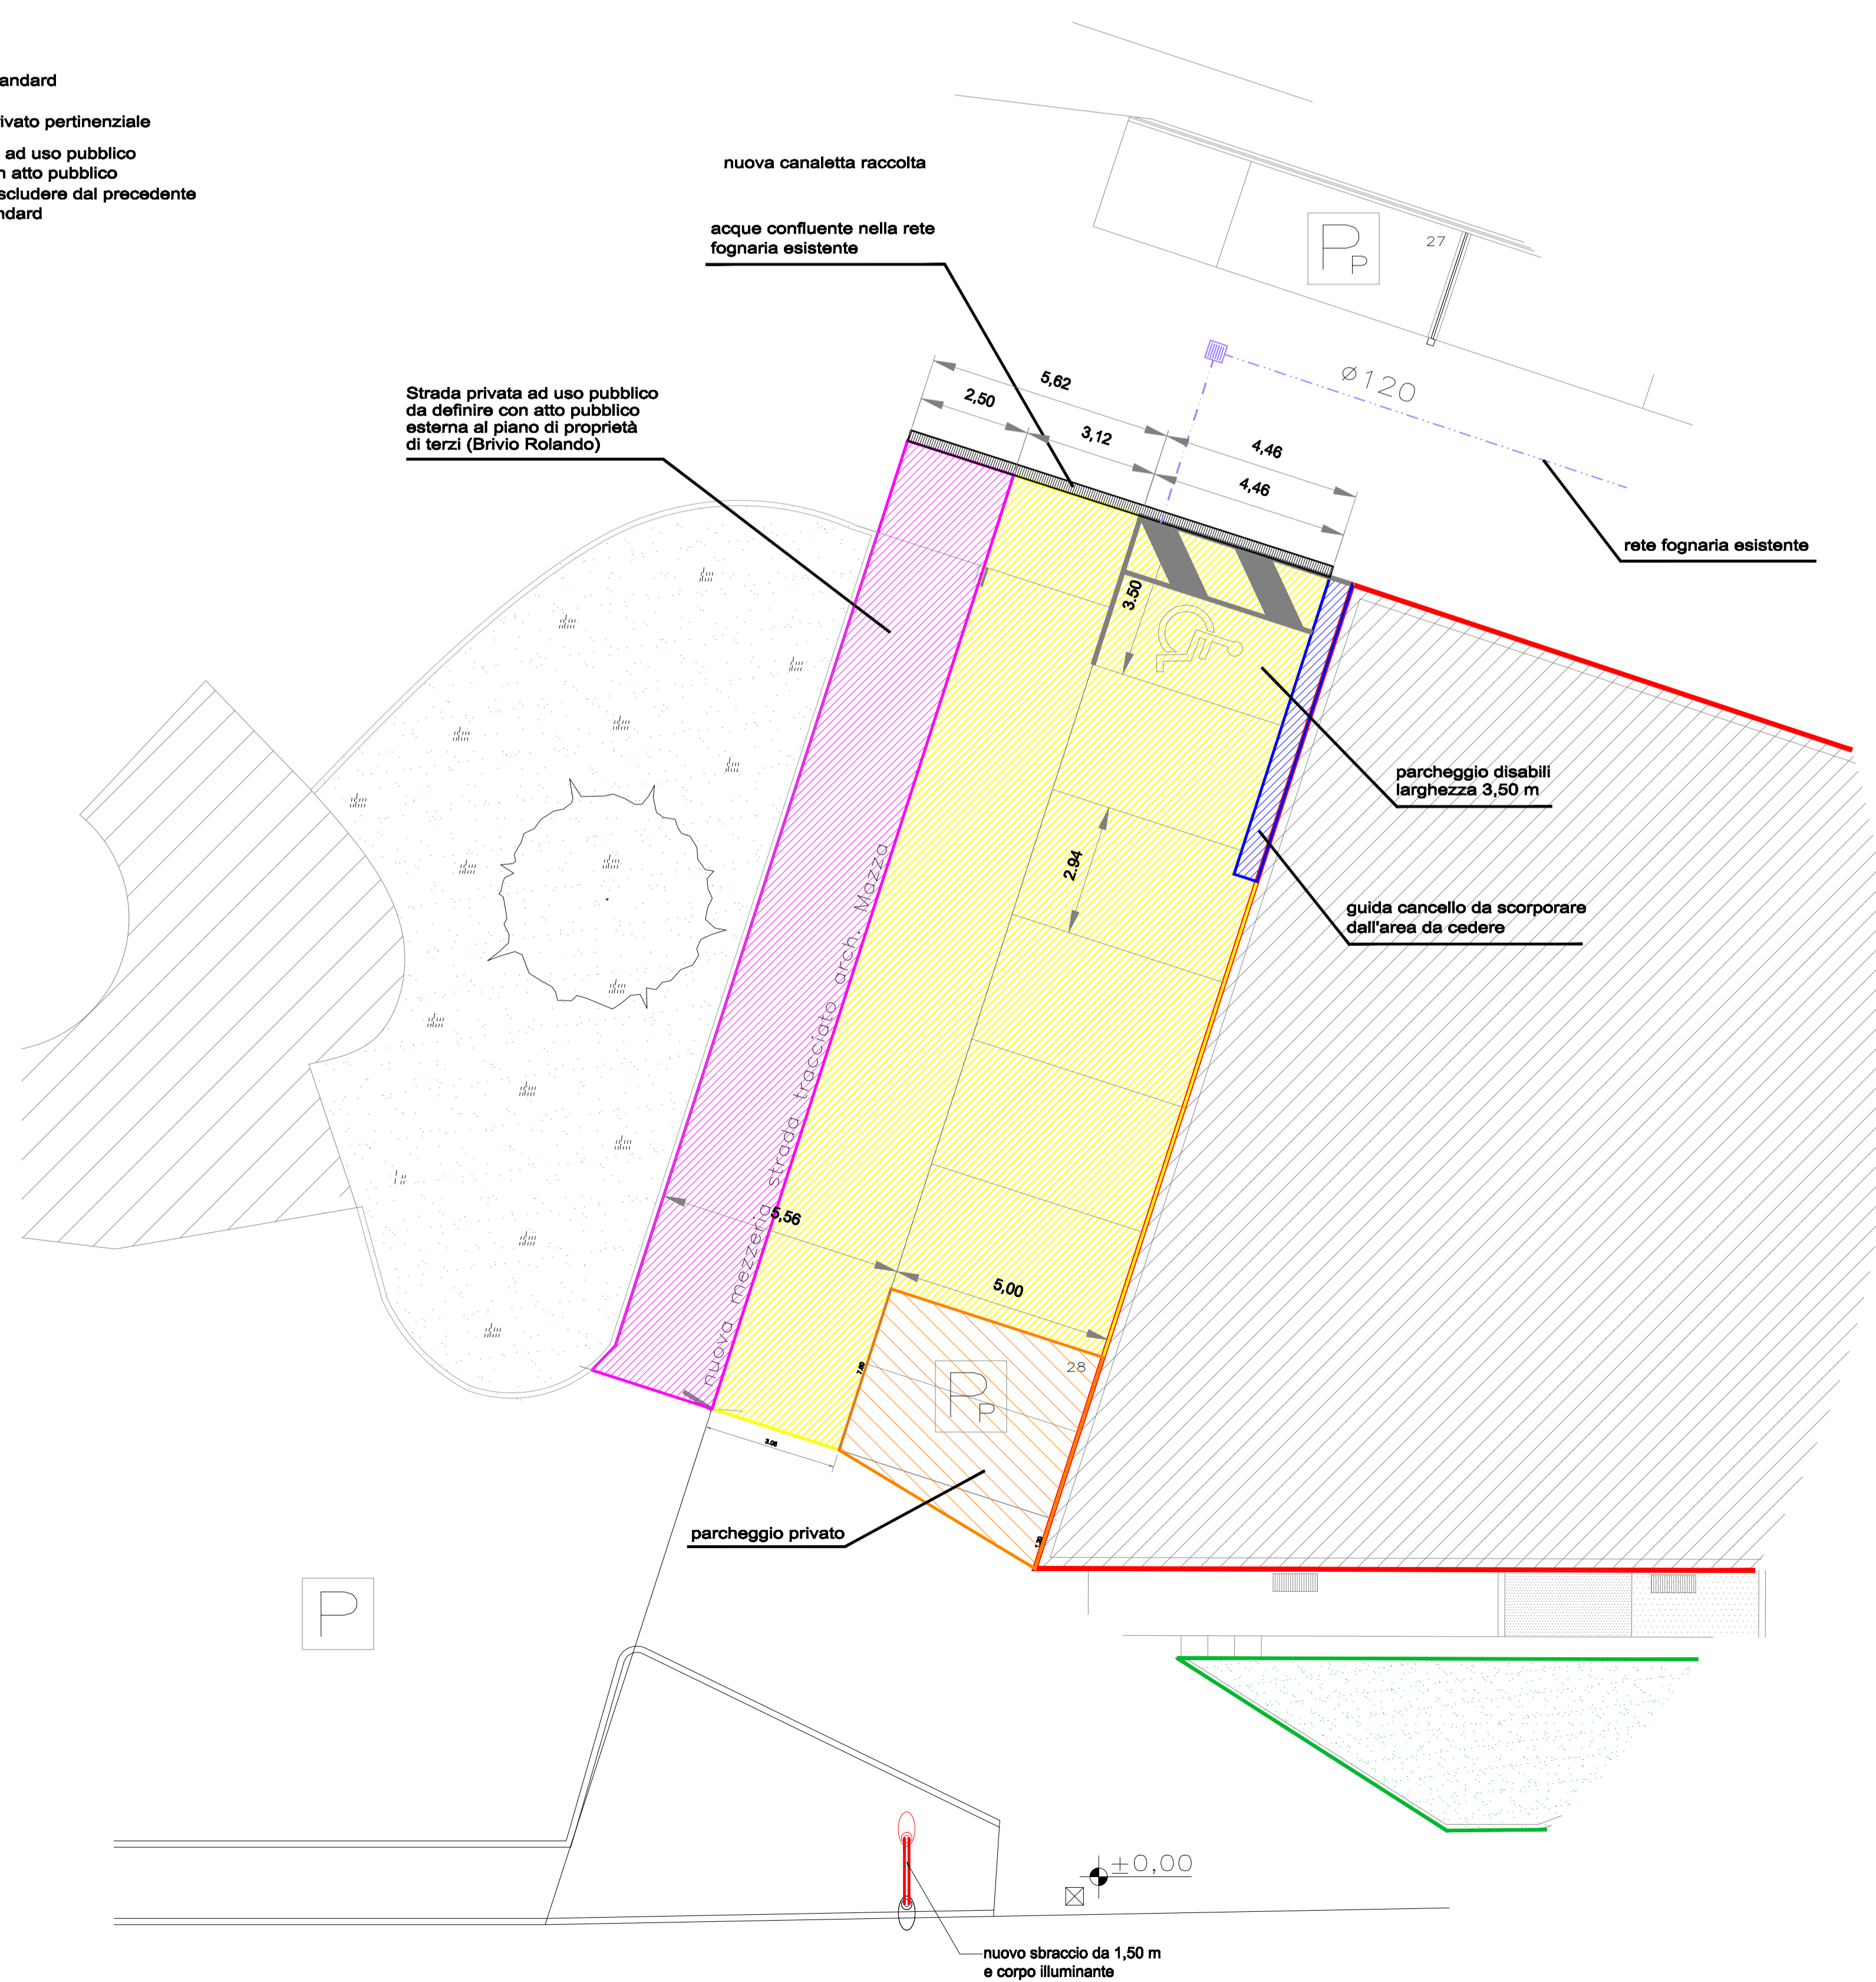

ESEMPIO BARRIERA TIPO



COMUNE DI
NEMBRO
Provincia di Bergamo

VARIANTE AL PIANO ATTUATIVO III/9
IN VARIANTE AL P.R.G. VIGENTE

EDIFICIO COMMERCIALE SITO IN VIA
CASE SPARSE-EUROPA

INDIVIDUAZIONE OPERE DI URBANIZZAZIONE
PRIMARIA OGGETTO DI SCOMPUTO ONERI



Il Progettista:

SCALA - Varie

DATA: Agosto 2011

Committente/i

Firma