


PIANO INTERRATO


P-1

ID	lato1 [m]	lato2 [m]	lato3 [m]	AREA [mq]	S.L.P. [mq]	H piano [m]	V [mc]
1	6,52	5,08	8,27	16,56			
2	8,27	11,48	4,37	14,28			
3	4,37	3,02	3,16	4,77			
4	11,48	16,47	9,57	53,61			
5	9,57	0,75	9,03	2,42			
6	6,30	9,03	6,68	21,03			
7	6,30	4,48	4,43	9,92			
					122,59	2,50	non fa volume

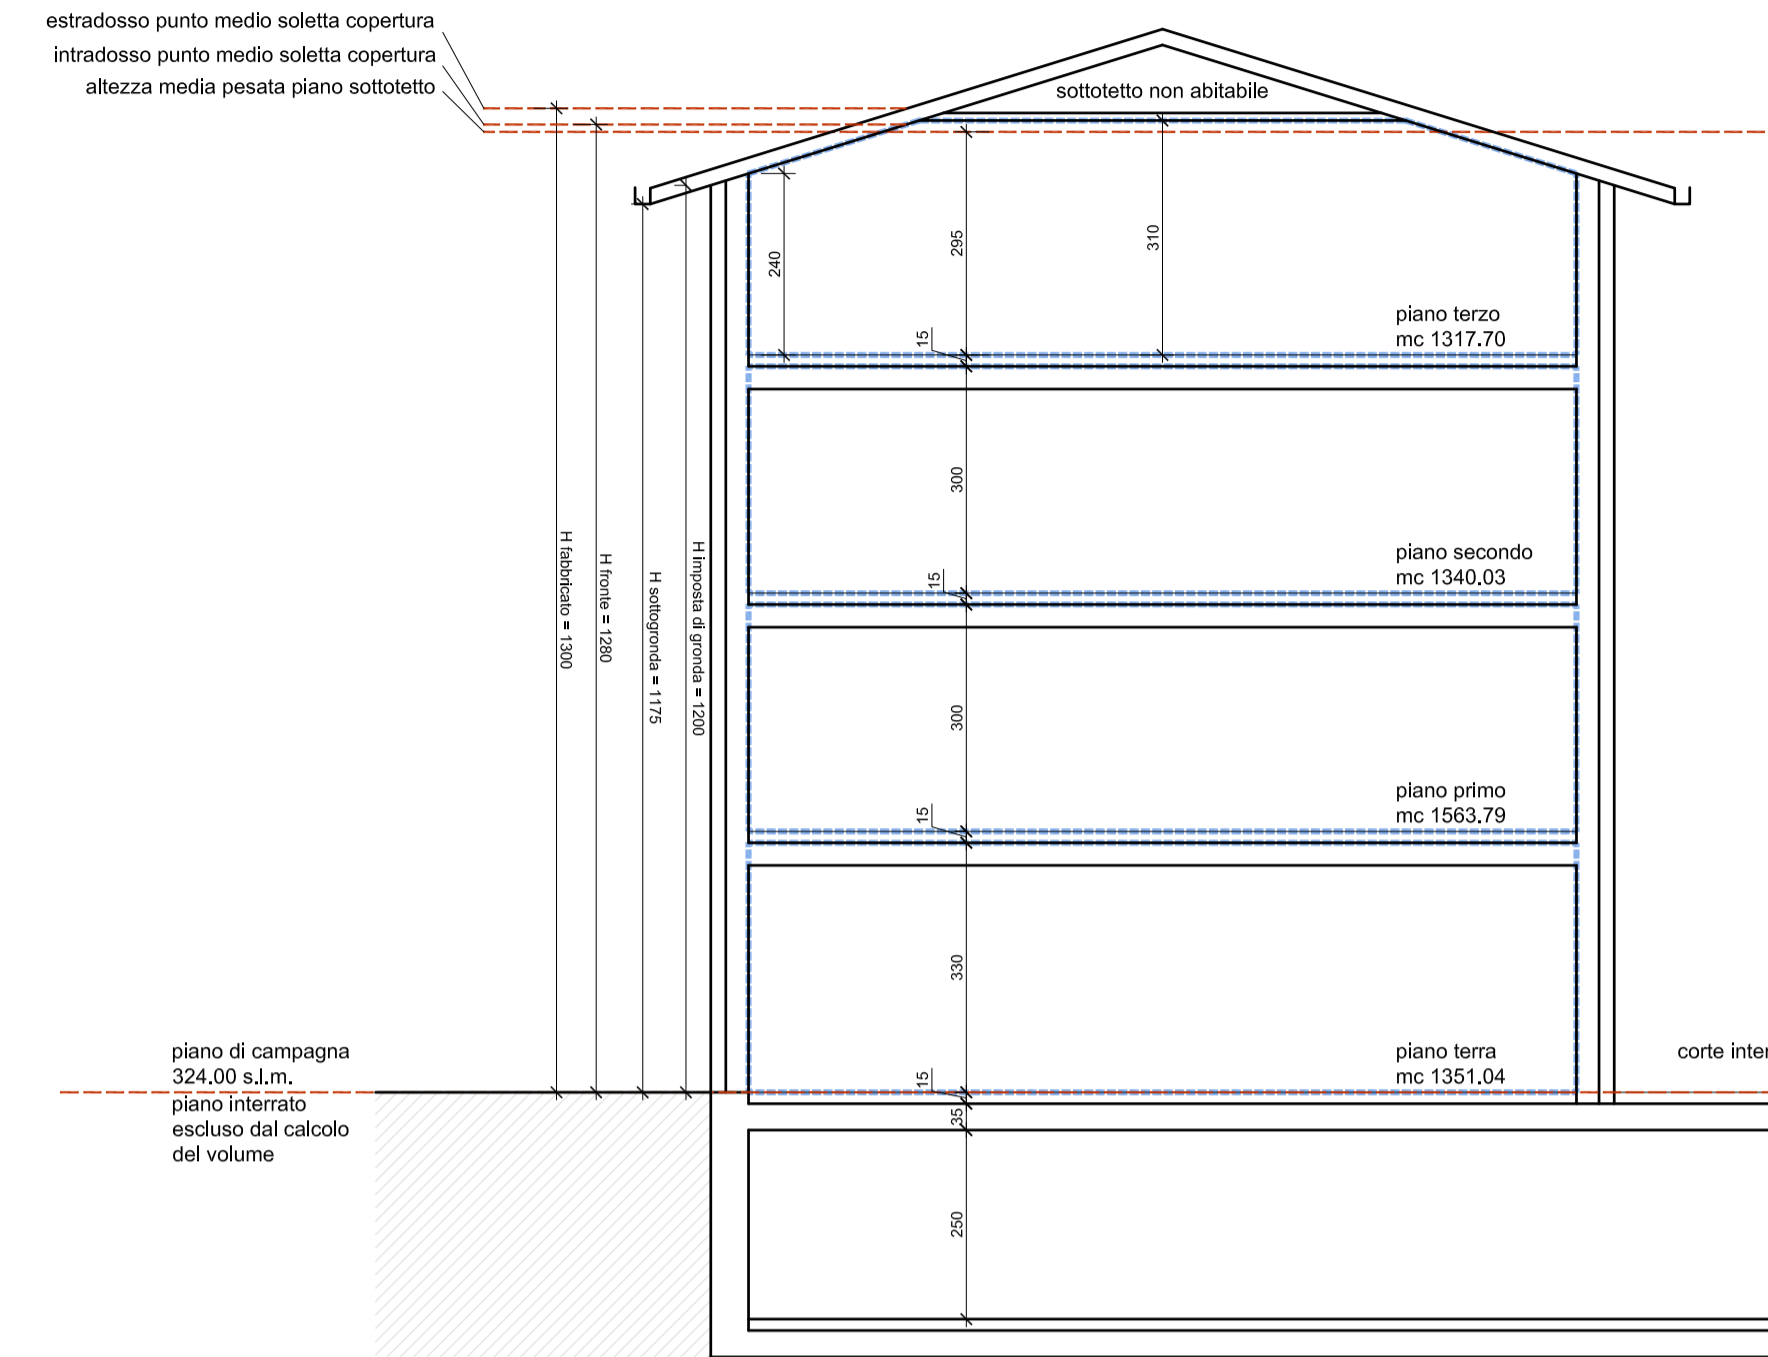

SEZIONE TIPO

VOLUME TOT MC 5572,57 < MC 5603,40 IN CONVENZIONE  
NB: volume urbanistico calcolato con applicazione della legge regionale n°33 del 28/12/2007

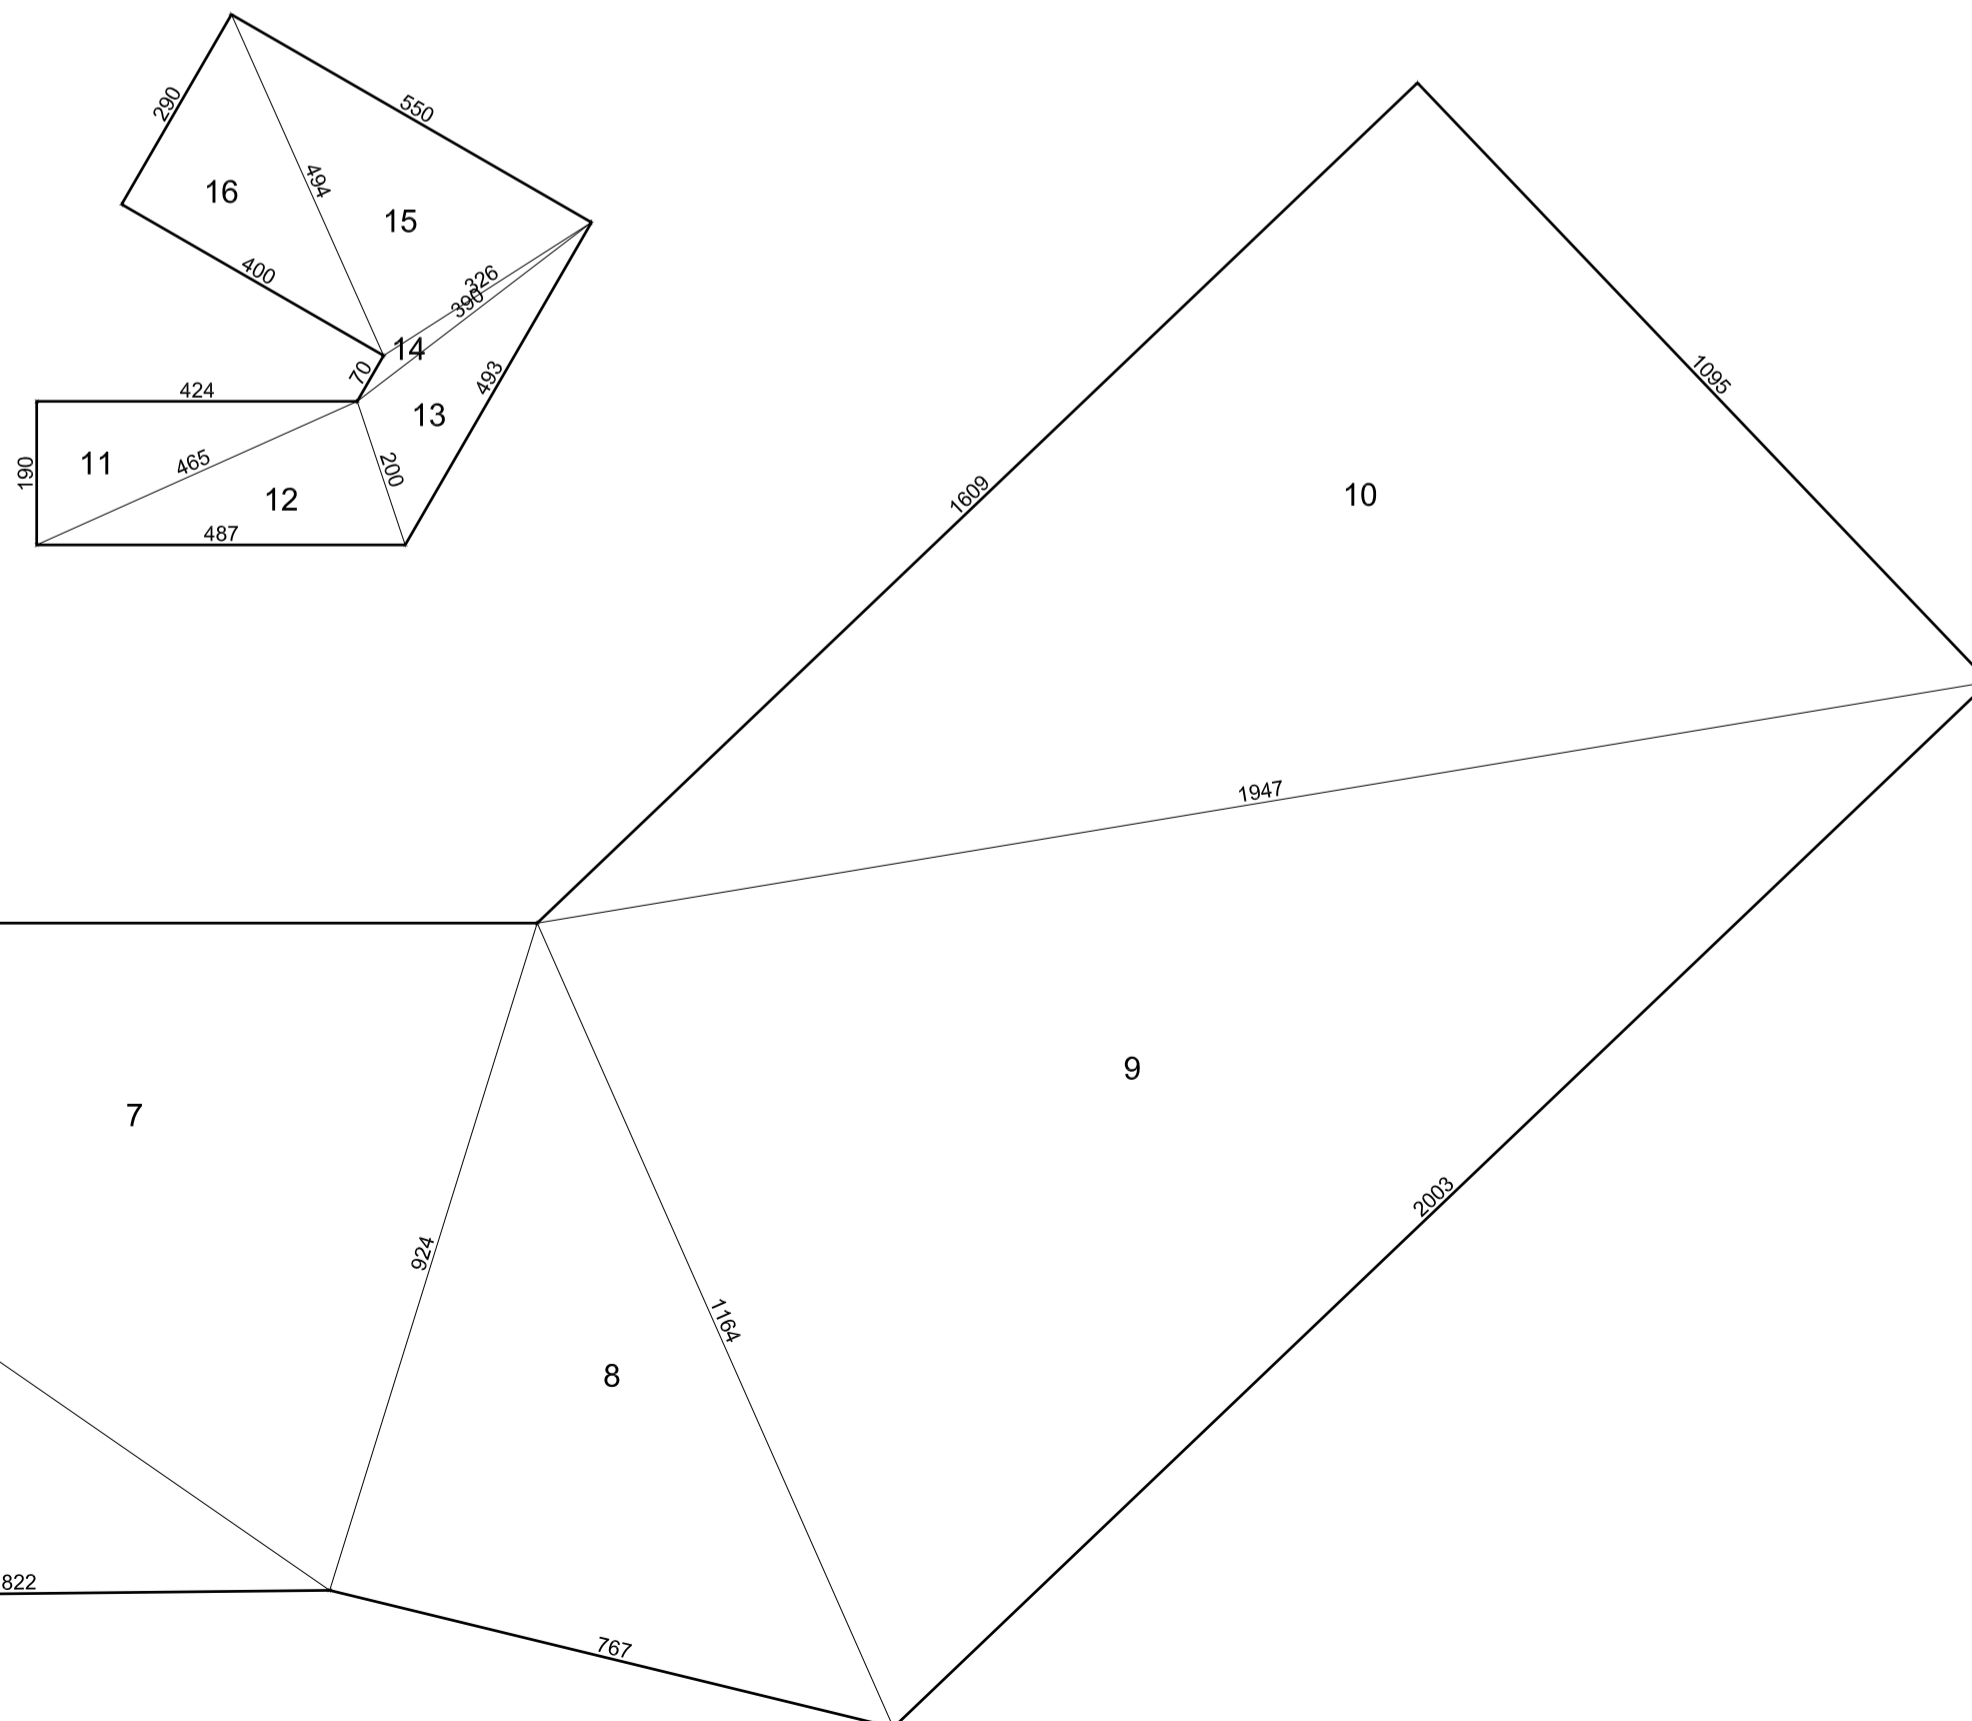

PIANO TERRA

P 0

ID	lato1 [m]	lato2 [m]	lato3 [m]	AREA [mq]	S.L.P. [mq]	H piano [m]	V [mc]
1	5,56	6,99	4,39	12,20			
2	6,99	5,45	6,18	16,15			
3	6,18	9,51	4,38	10,72			
4	4,38	3,75	2,26	4,24			
5	9,32	4,55	10,00	21,12			
6	10,00	8,22	15,50	36,87			
7	15,50	15,49	9,24	68,33			
8	9,24	7,67	11,64	35,37			
9	11,64	20,03	19,47	109,71			
10	19,47	16,09	10,95	88,09			
scala/asc.	1,90	4,24	4,65	4,03			
	4,65	4,87	2,00	4,63			
	2,00	4,93	3,90	3,69			
	3,90	3,26	0,70	0,51			
	3,26	5,50	4,94	7,96			
	4,94	4,00	2,90	5,80			
mq scomputabili per vani scale/ascensori comuni					-20,00		
tot					409,41	3,30	1351,04

Arch. Attilio Gobbi  
Iscritto Albo Arch. Bg n. 521

Arch. Tullio Imi  
Ing. Emanuele Beati

Via Angelo Maj, 3  
24121 Bergamo  
tel (035) 224281  
fax (035) 4284215  
attilio.gobbi@gmail.com

Committente  
Angelo Maj S.r.l.

Oggetto  
P.R.C.S. Comparto 10  
P.R.I.P. n.6 Piazza Umberto I / Via  
Vittoria, Nembro

Variante al piano di recupero  
vigente

Tavola  
Progetto  
Dimostrazione s.l.p. e volume  
Piano interrato  
Piano terra

D04

Scala  
1/100

Data  
Luglio 2011  
vers. 08\_06