



ESTRATTO AREE DRENANTI


LEGENDA

- DELIMITAZIONE P.R.U.2
- SUPERFICIE DRENANTE
- SUPERFICIE DRENANTE IN AREA A STANDARD
- ALBERI ESISTENTI
- ALBERI DI PROGETTO

SUPERFICIE DRENANTE MINIMA	
Superficie in Ambito P.R.U.2	38134 mq.
Superficie Coperta di progetto	16418 mq.
Superficie drenante minima	8420.1 mq.
10% 38134	8420.1 mq.

INDICE DI PIANTUMAZIONE	
Imp = 14/200 mq. (38134-16418)/200	89 Alberi
Imp = 10a/100 mq. 10a(38134-16418)/100	1314.8 mq.

SPAZI VERDI	DIMENSIONE	ALBERI		AREE ARBUSTI
		ESISTENTI	NUOVI	
1 105.00 ved. tav.20	105.00	7	0	105.00
2 283.83 ved. tav.20	283.83	2	0	283.83
3 36.89 ved. tav.20	36.89	0	2	36.89
4 78.08 ved. tav.20	78.08	3	0	78.08
5 73.22 ved. tav.20	73.22	3	0	73.22
6 228.97 ved. tav.20	228.97	0	0	228.97
7 626.03 ved. tav.20	626.03	14	0	626.03
8 98.32 + 7.04 + 22.72 + 82.42 + 102.05 + 122.15	392.68	5	0	0
9 47.11 + 73.87 + 36.13 + 45.91 + 4.25 + 10.38	207.65	7	3	0
10 894.48 - 30.80 (ambito drenante)	629.08	0	0	0
11 178.08 + 182.18 + 7.48 + 23.87 + 13.74	407.35	0	20	0
12 45.13	45.13	0	0	0
13 41.00	41.00	0	0	0
14 88.82 + 201.38 + 85.15	485.35	9	7	0
	3417.82 mq.	66 + 80 = 100		5411.81 mq.
VERIFICA	< 8420.1 mq.	> 89 Alberi		> 1314.80 mq.

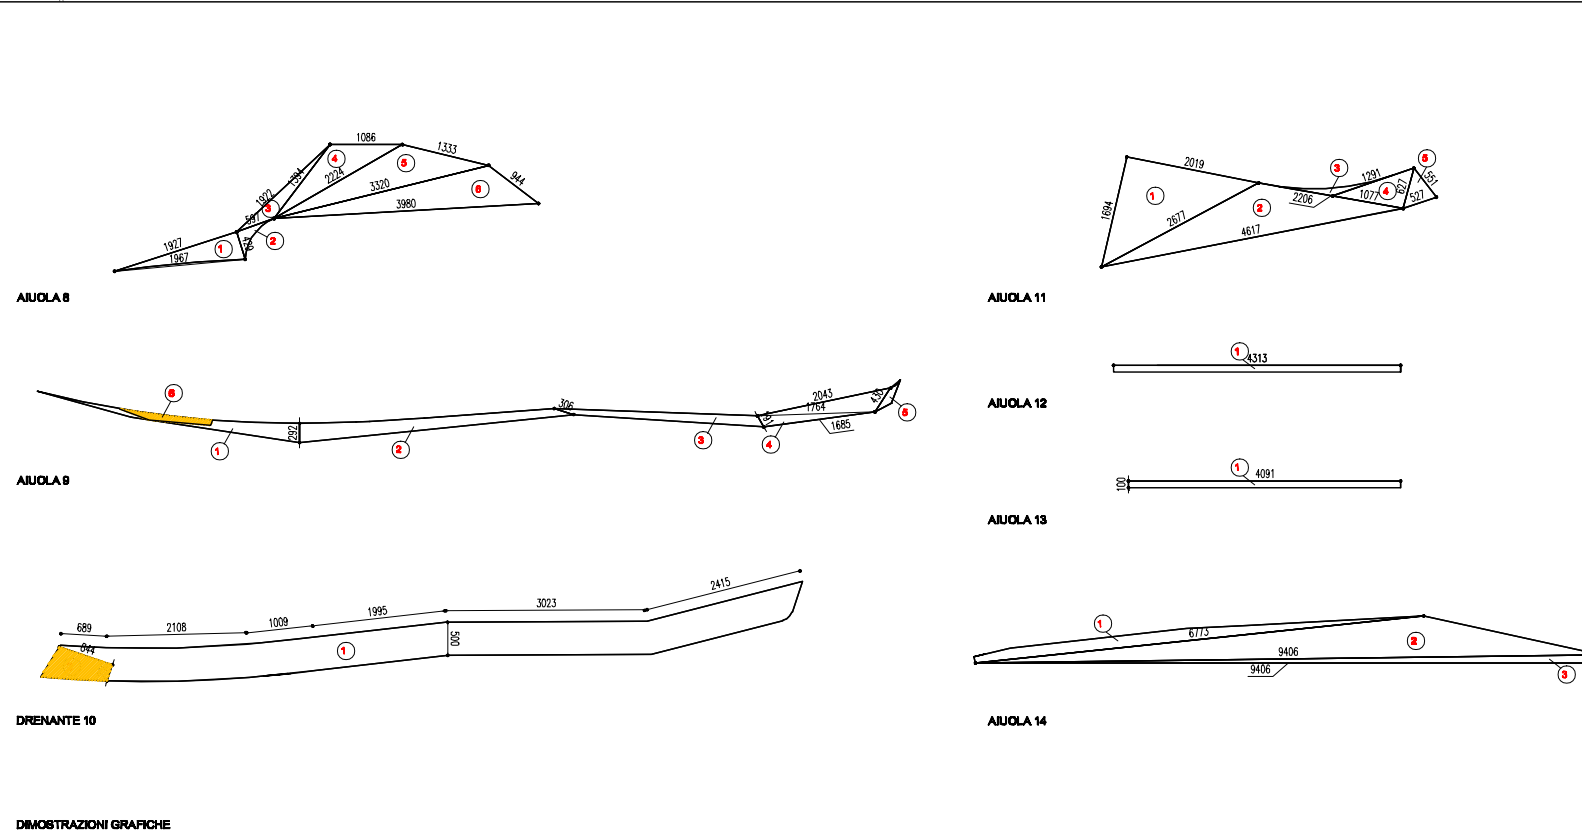

DIMOSTRAZIONI GRAFICHE

Comune di Nembro
Provincia di Bergamo

Committente:
PERSICO S.P.A.

Progetto:
**PERMESSO DI COSTRUIRE
COMPARTO P.R.U.II**

00	Ultimatus diebus	Novembre 2011
01	-	-
02	-	-
03	-	-
04	-	-
05	-	-
N. variante	00	018
Objetto	SUPERFICIE DRENANTE Progetto	Tavola / Rilievo
Rif. P.le	PIANO DI LOTTIZZAZIONE	Scala Disegno
Proprietari	Arch. Francesco Adornati Studio ADORNATI - Via Vittoria, 44 - 24027 Nembro (BG) Tel. 035/530322 - Fax 035/531827 - e-mail: adornatistudio@gmail.com	Data 11-2011 Rilievato