


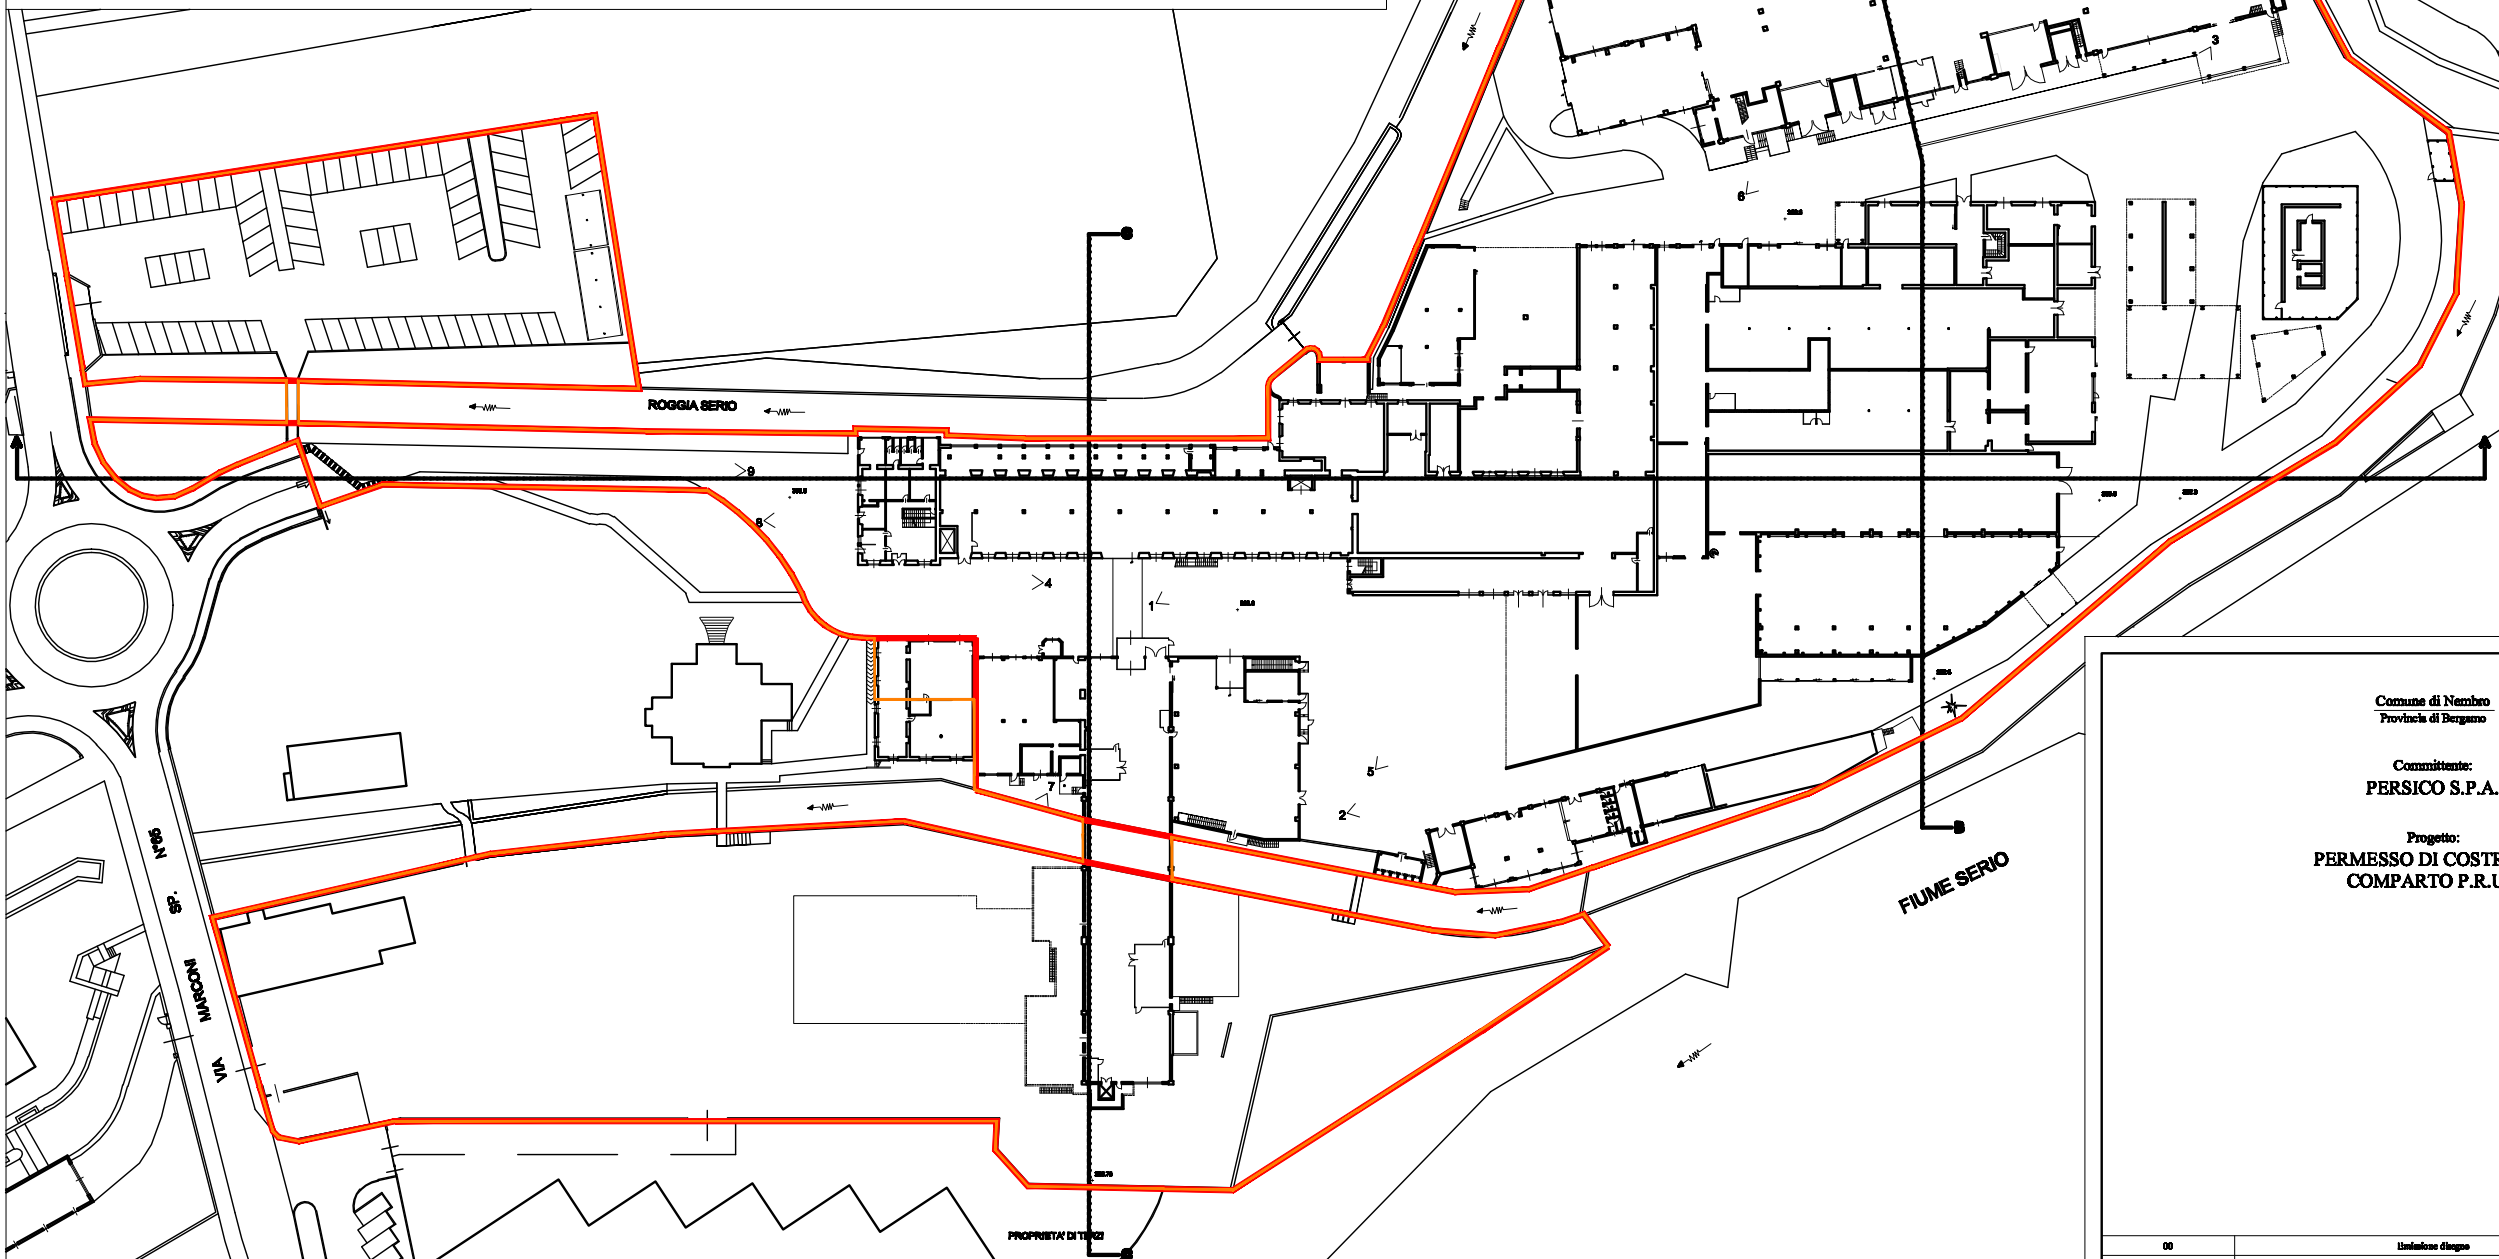


presa 1 presa 2 presa 3 presa 4



LEGENDA

- PROPRIETA' PERSICO S.P.A.
- DELIMITAZIONE P.R.U.2

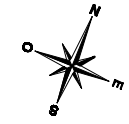

Comune di Nembro
Provincia di Bergamo

Committente:
PERSICO S.P.A.

Progetto:
**PERMESSO DI COSTRUIRE
COMPARTO P.R.U.II**

00	Limite di giugno	Giugno 2011
01	-	-
02	-	-
03	-	-
04	-	-
05	-	-
N. cronologico	Oggetto RILIEVO - Stato di fatto - Fotografico	Tavola / Edizione 003
Rif. P.le	Per PIANO DI LOTTIZZAZIONE	Scala Disegno 1:500
	Progettato Arch. Francesco Adelfi Studio ADOBATTI - Via V. Sarzi, 46 - 24027 Nembro (BG) Tel. 035/26232 - Fax 035/211871 - email: arch.adelfi@adobati.it	Data 11-2011 Riduzione



presa 5 presa 6 presa 7 presa 8 presa 9 presa aerea