




PROFILO B B STATO DI FATTO

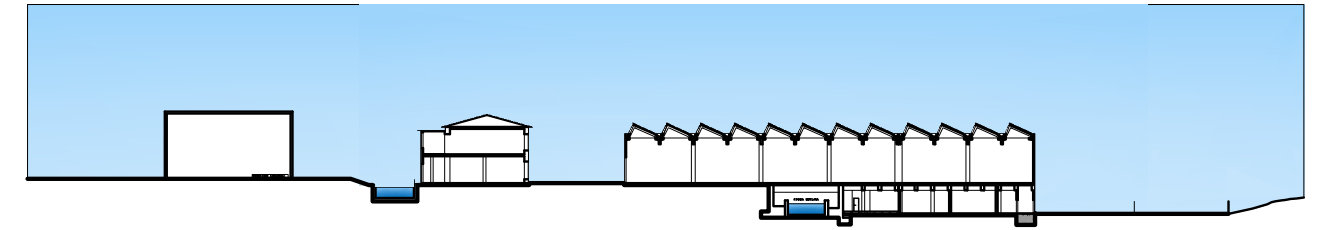


PROFILO C C STATO DI FATTO

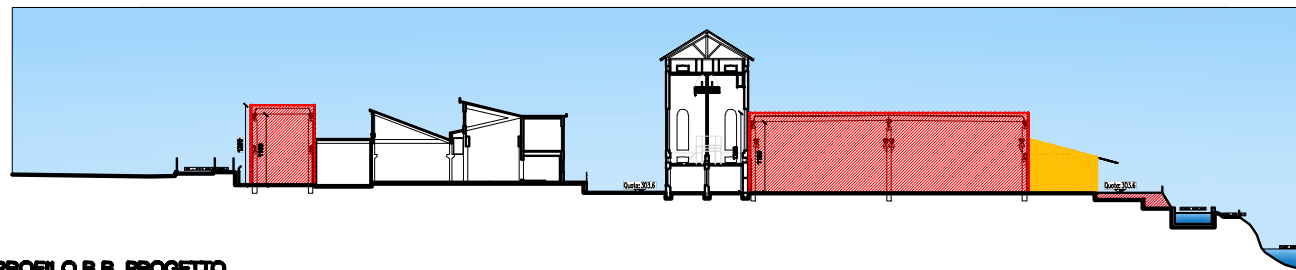

PROFILO B B PROGETTO

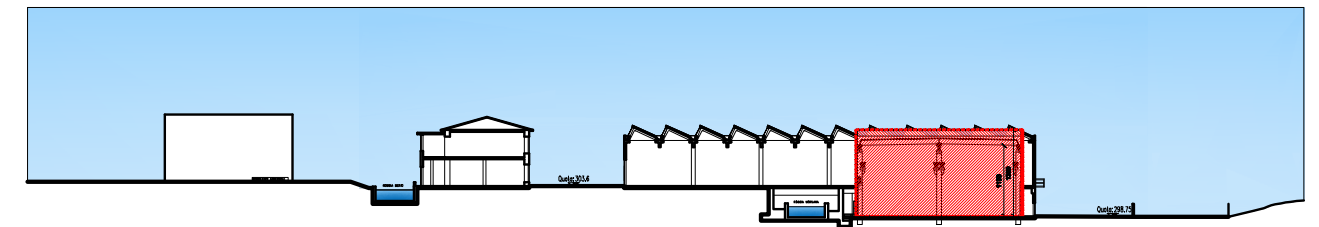

PROFILO C C PROGETTO

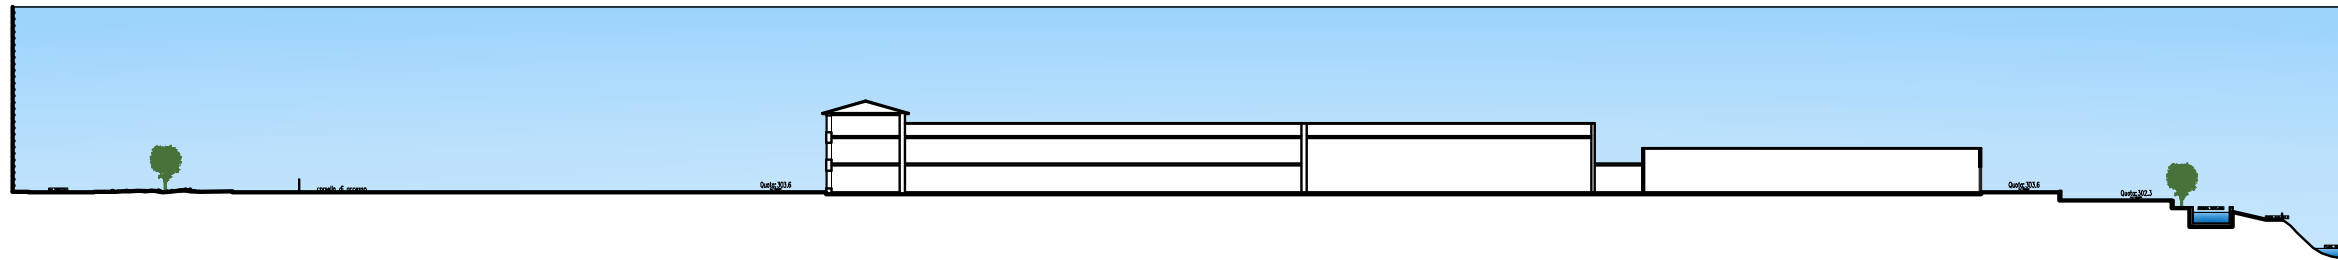

PROFILO A A STATO DI FATTO



PROFILO A A PROGETTO

Comune di Nembro
Provincia di Bergamo

Committente:
PERSICO S.P.A.

Progetto:
PERMESSO DI COSTRUIRE
COMPARTO P.R.U.II

00	Integrazioni disegno	Chiuso 2011
01	-	-
02	-	-
03	-	-
04	-	-
05	-	-
06	Oggetto SEZIONI E PROFILI - Stato di fatto - Progetto	Foglio / Modulo 004
R.R. File	Tipo PIANO DI LOTTIZZAZIONE	Scala Disegno 1:500
	Progettato da Arch. Francesco Adorni Studio ADORNI - Via Vittoria, 46 - 24027 Nembro (BG) Tel. 035/938232 - Fax 035/931827 - email: ornifrancesco@gnarl.com	Data 11-2011 Rilasciato