

ARCI 1911
 Gianbattista Parzani
 Via Roma, 65 - Cote (Bg)
 Tel. e fax 035 42 38 740
 P.IVA 01658200165
 Abo. Architet. prov. Bg n. 151
 Proiected@libero.it
 gianbattista.parzani@proiected.com

DESIGNO ELABORATO DA
 ROSELLA PEZZOLI

Provincia di Bergamo
 Comune di Nembro

Comune di Nembro
 25 MAR 2013
 1097
 3
 F

Comitato
 Prefabbricati Moli
 Via F.lli Kennedy n.24 - 24080 Bagnatica (Bg)

Immobilare S.te Fed S.r.l.
 Via Gurnello n.23b - Bergamo
 Eredi Ghilardi Giacomo
 Via S.Mary n.7 - Nembro (Bg)

PROGETTO
 Variante 2 PLANVOLUMETRICO APPROVATO CON
 DELIBERA DI.C.C.N.3 DEL 06/02/2012 PER LA
 REALIZZAZIONE DI FABBRICATI PRODUTTIVI / COMMERCIALI -
 Via Acqua dei Bui - P.L. Industriale III/II

contorno

PLANIMETRIA TRIANGOLAZIONE AREE DI USO PUBBLICO

COMUNE DI NEMBRO
 Assessorato / Approvato con deliberazione
 n. 5 del 06/02/2012
 P.IVA 01658200165

firma del progettista
 Immobiliare S.TE FED srl
 Via Gurnello n.23b - Bergamo
 P.IVA 01658200165

professionista
 ROSELLA PEZZOLI
 Ingegnere - P.IVA 01658200165


firma del committente
 EREDI GHILARDI GIACOMO S.A.S.
 Sede: NEMBRO (BG) Via S.Mary, 7
 P.IVA 030293715108

18-1-2013

14



ESTRATTO AEROFOTOGRAMMETRICO - 1:2000

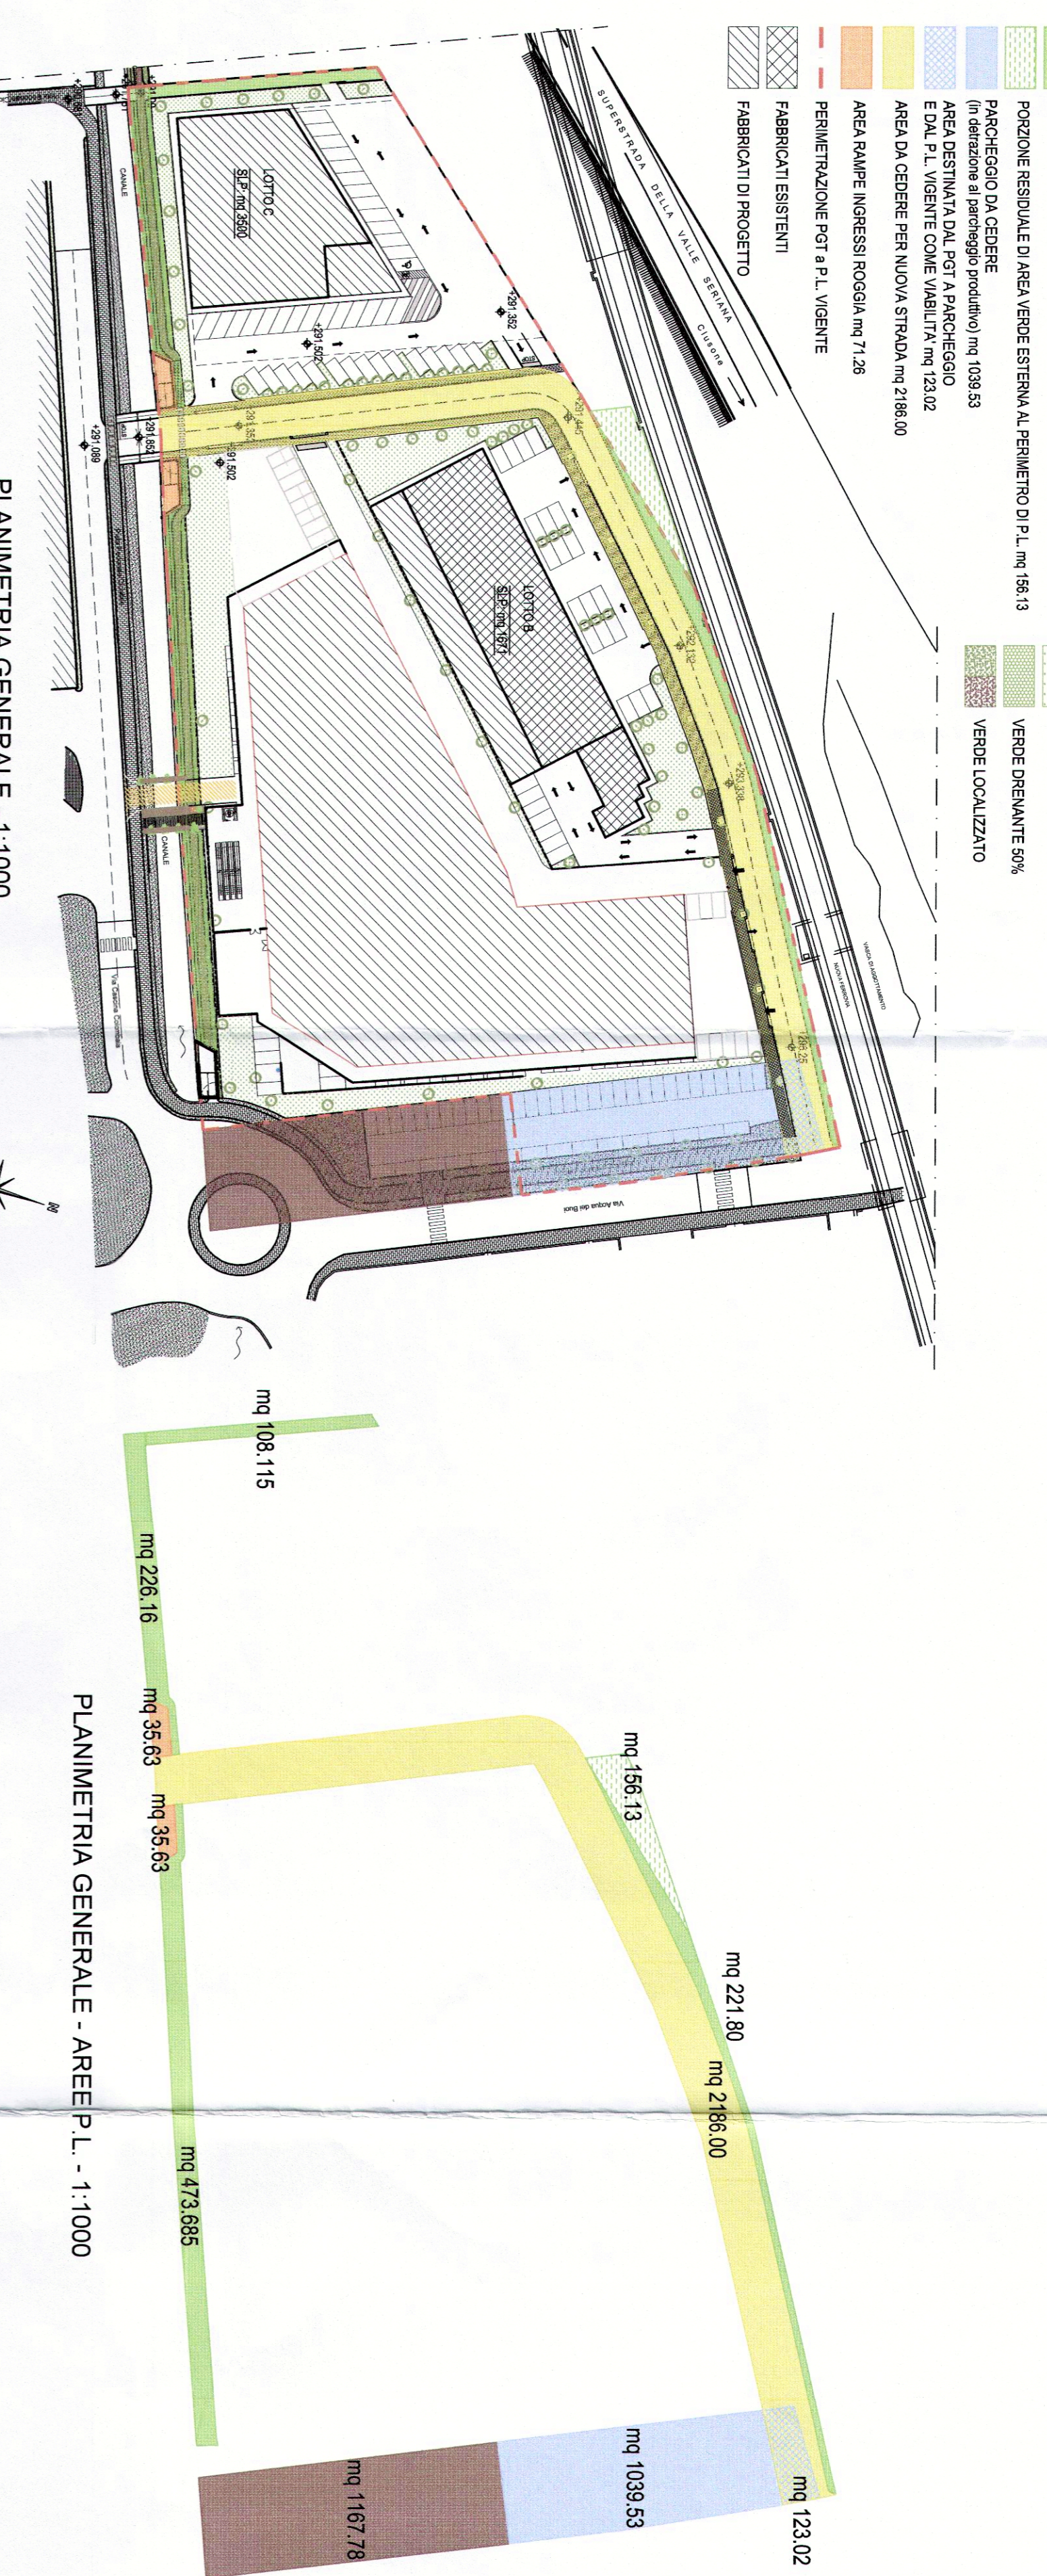

PLANIMETRIA GENERALE - 1:1000

PLANIMETRIA GENERALE - AREE P.L. - 1:1000

ALCALO VERDE PUBBLICO

LOTTO	L1	L2	L3	AREA mq
1	1,20	9,45	9,35	10,05
2	3,95	34,90	25,41	34,68
3	25,41	34,35	9,05	34,41
4	9,05	20,16	11,23	20,22
5	11,23	13,74	2,87	13,92
6	2,87	2,65	1,31	3,42
7				1,41
8	4	1,9	3,07	4,40
9	3,07	2,64	1,95	3,53
10	11,30	30,14	4	32,30
11	11,30	4,04	30,14	34,44
12	4	30,14	30,14	60,28
13	7,08	5,2	4	8,46
14	4,08	6,65	7,08	8,81
15	24,34	24,95	4,08	28,62
16	4	23,97	24,34	28,16
17	18	4,11	24,95	28,16
18	14,13	14,30	4,11	16,47
19	14,13	14,30	4,11	16,47
20	21	1,49	14,13	15,81
21	2,87	8,46	9,10	11,74
22	8,46	9,10	11,74	29,30
23	24	1,5	8,4	9,18
24				6,08
TOTALE LOTTA A				544,75

ALCALO PARCHEGGIO DA CENERE

LOTTO	L1	L2	L3	AREA mq
1	6,07	18,37	20,28	24,35
2	10,13	5,03	5,82	10,43
3	5,03	6,02	3,94	7,83
4	3,94	5,99	7,81	10,72
5	9,99	2,5	9,42	10,91
6	9,42	6,51	9,4	18,87
7	9,4	6,51	9,4	18,87
8	9,4	6,51	9,4	18,87
9	9,4	6,51	9,4	18,87
10	9,4	6,51	9,4	18,87
11	9,4	6,51	9,4	18,87
12	9,4	6,51	9,4	18,87
13	9,4	6,51	9,4	18,87
14	9,4	6,51	9,4	18,87
15	9,4	6,51	9,4	18,87
16	9,4	6,51	9,4	18,87
17	9,4	6,51	9,4	18,87
18	9,4	6,51	9,4	18,87
19	9,4	6,51	9,4	18,87
20	9,4	6,51	9,4	18,87
21	9,4	6,51	9,4	18,87
22	9,4	6,51	9,4	18,87
23	9,4	6,51	9,4	18,87
24	9,4	6,51	9,4	18,87
25	9,4	6,51	9,4	18,87
26	9,4	6,51	9,4	18,87
27	9,4	6,51	9,4	18,87
TOTALE				1162,55

ALCALO DI STRADA P.L.

LOTTO	L1	L2	L3	AREA mq
1	9,8	3,78	9,54	11,11
2	9,54	13,74	14,82	16,80
3	14,82	3,57	11,97	16,03
4	3,57	11,97	16,03	21,57
5	11,97	6,26	9,21	13,77
6	9,21	6,26	9,21	18,68
7	9,21	6,26	9,21	18,68
TOTALE				2188,00

ALCALO PORZIONE RESIDUALE AREA VERDE ESTERNA AL PERIMETRO DI P.L.

LOTTO	L1	L2	L3	AREA mq
49	8,01	3,9	8,65	10,49
50	9,68	1,77	10,96	11,15
51	10,96	7,03	19,16	17,93
52	16,16	25,91	9,64	25,91
53	25,91	15,18	39,78	40,06
TOTALE				104,13

ALCALO AREA INGROSSI ROGGIA

LOTTO	L1	L2	L3	AREA mq
1	4,08	11,23	9,82	12,56
2	9,82	9,12	5,5	11,23
3	5,5	11,23	9,12	13,22
4	11,23	5,5	11,23	12,45
TOTALE				71,26

ALCALO SUP. DRENANTE P.L.

VERIFICA SUP. DRENANTE P.L.	15% Sup. Terrenale	
20027	0,15	
3004	0,05	
3004	0,05	
390	0,16	
390	0,16	
390	0,16	
3681	0,92	
3681	0,92	
3681	0,92	
TOTALE		3680