




COMUNE DI NEMBRO
 25 NOV 2014
 Prot. gen. n. 15235
 Cat. 6 Cl. 3 F.

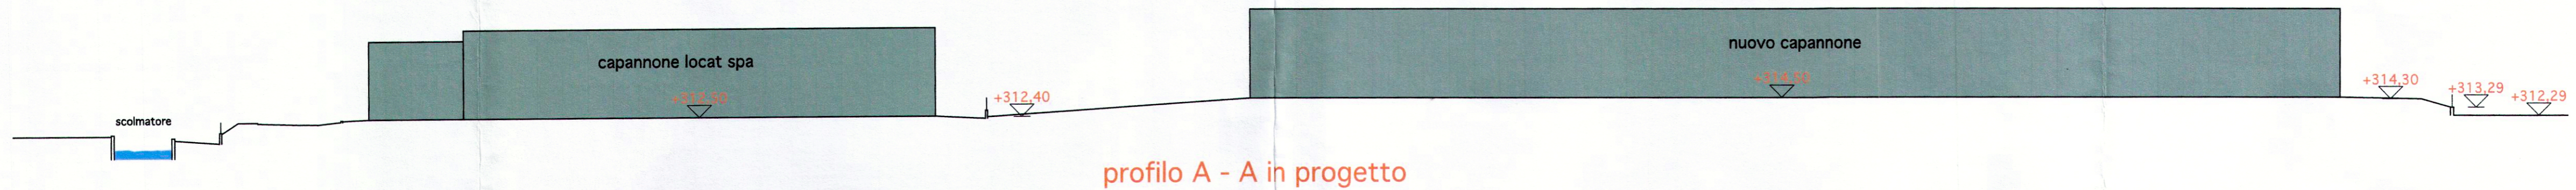

profilo A - A in progetto

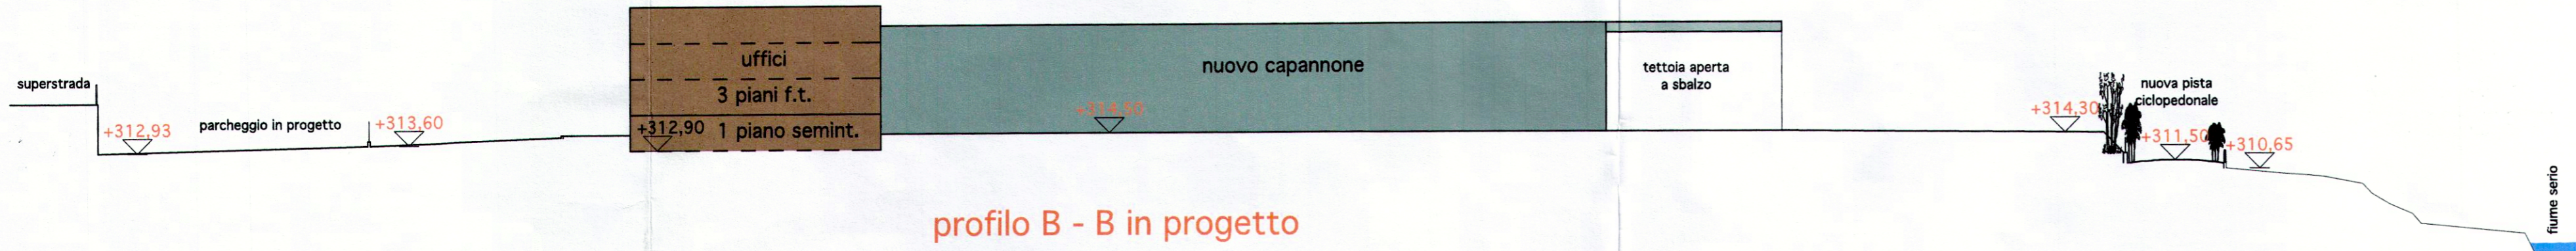

profilo B - B in progetto

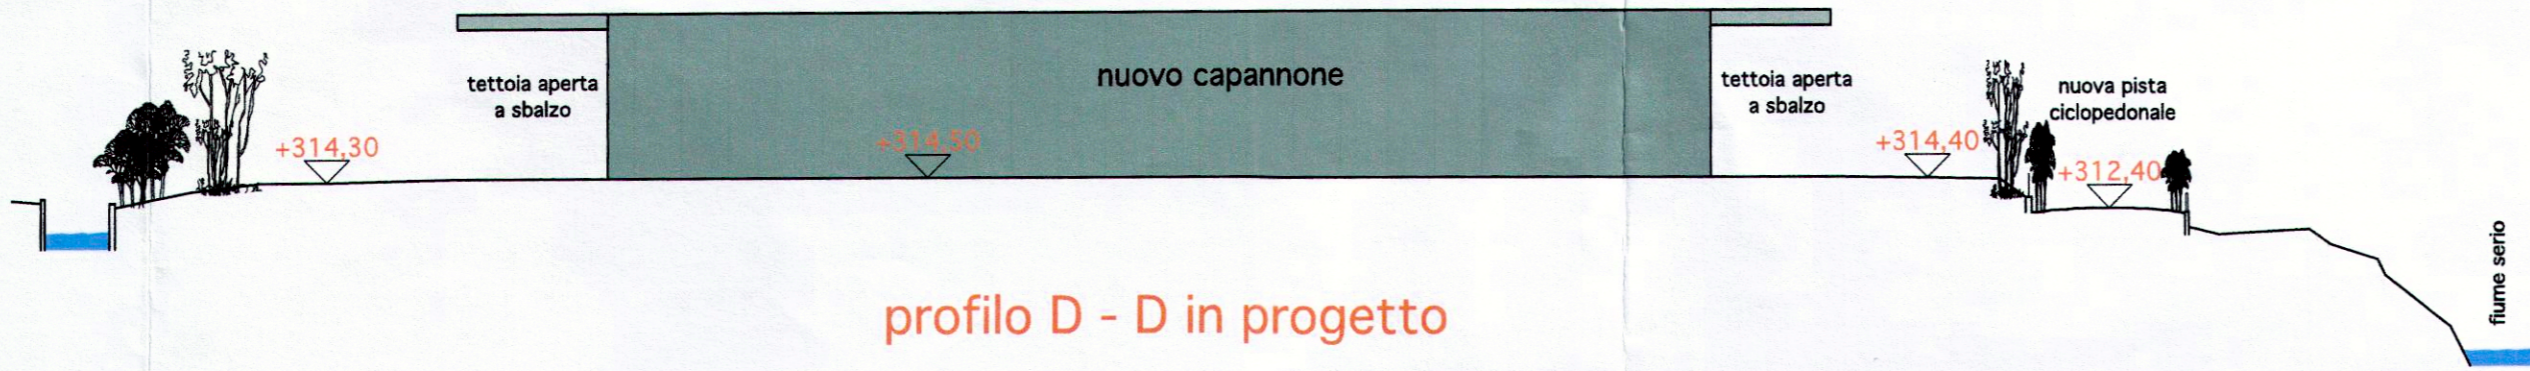

profilo D - D in progetto

COMUNE DI NEMBRO
 Adottato / Approvato con deliberazione
 del Consiglio Comunale n. 7 del 26/02/2015

COMUNE DI NEMBRO
 Adottato / Approvato con deliberazione
 del Consiglio Comunale n. 34 del 18/06/2015

comune di nembro provincia di bergamo

committente fa.im. srl - proprietà unicredit spa
 variante al piano di ristrutturazione urbanistica n.4

tavola 2 progetto profili nuovi edifici
 disegno 7 data 12 novembre 2014 scala 1:500

ingegner ferruccio rota - via reich, 76 - 24020 torre boldone
 tel./fax 035-362922 e-mail: ferruccio.rota@tin.it
 il progettista il committente

Ferruccio Rota
 INGEGNERE

FA-IMI S.p.A.
Ferruccio Rota