




proposta di variante al p.g.t.

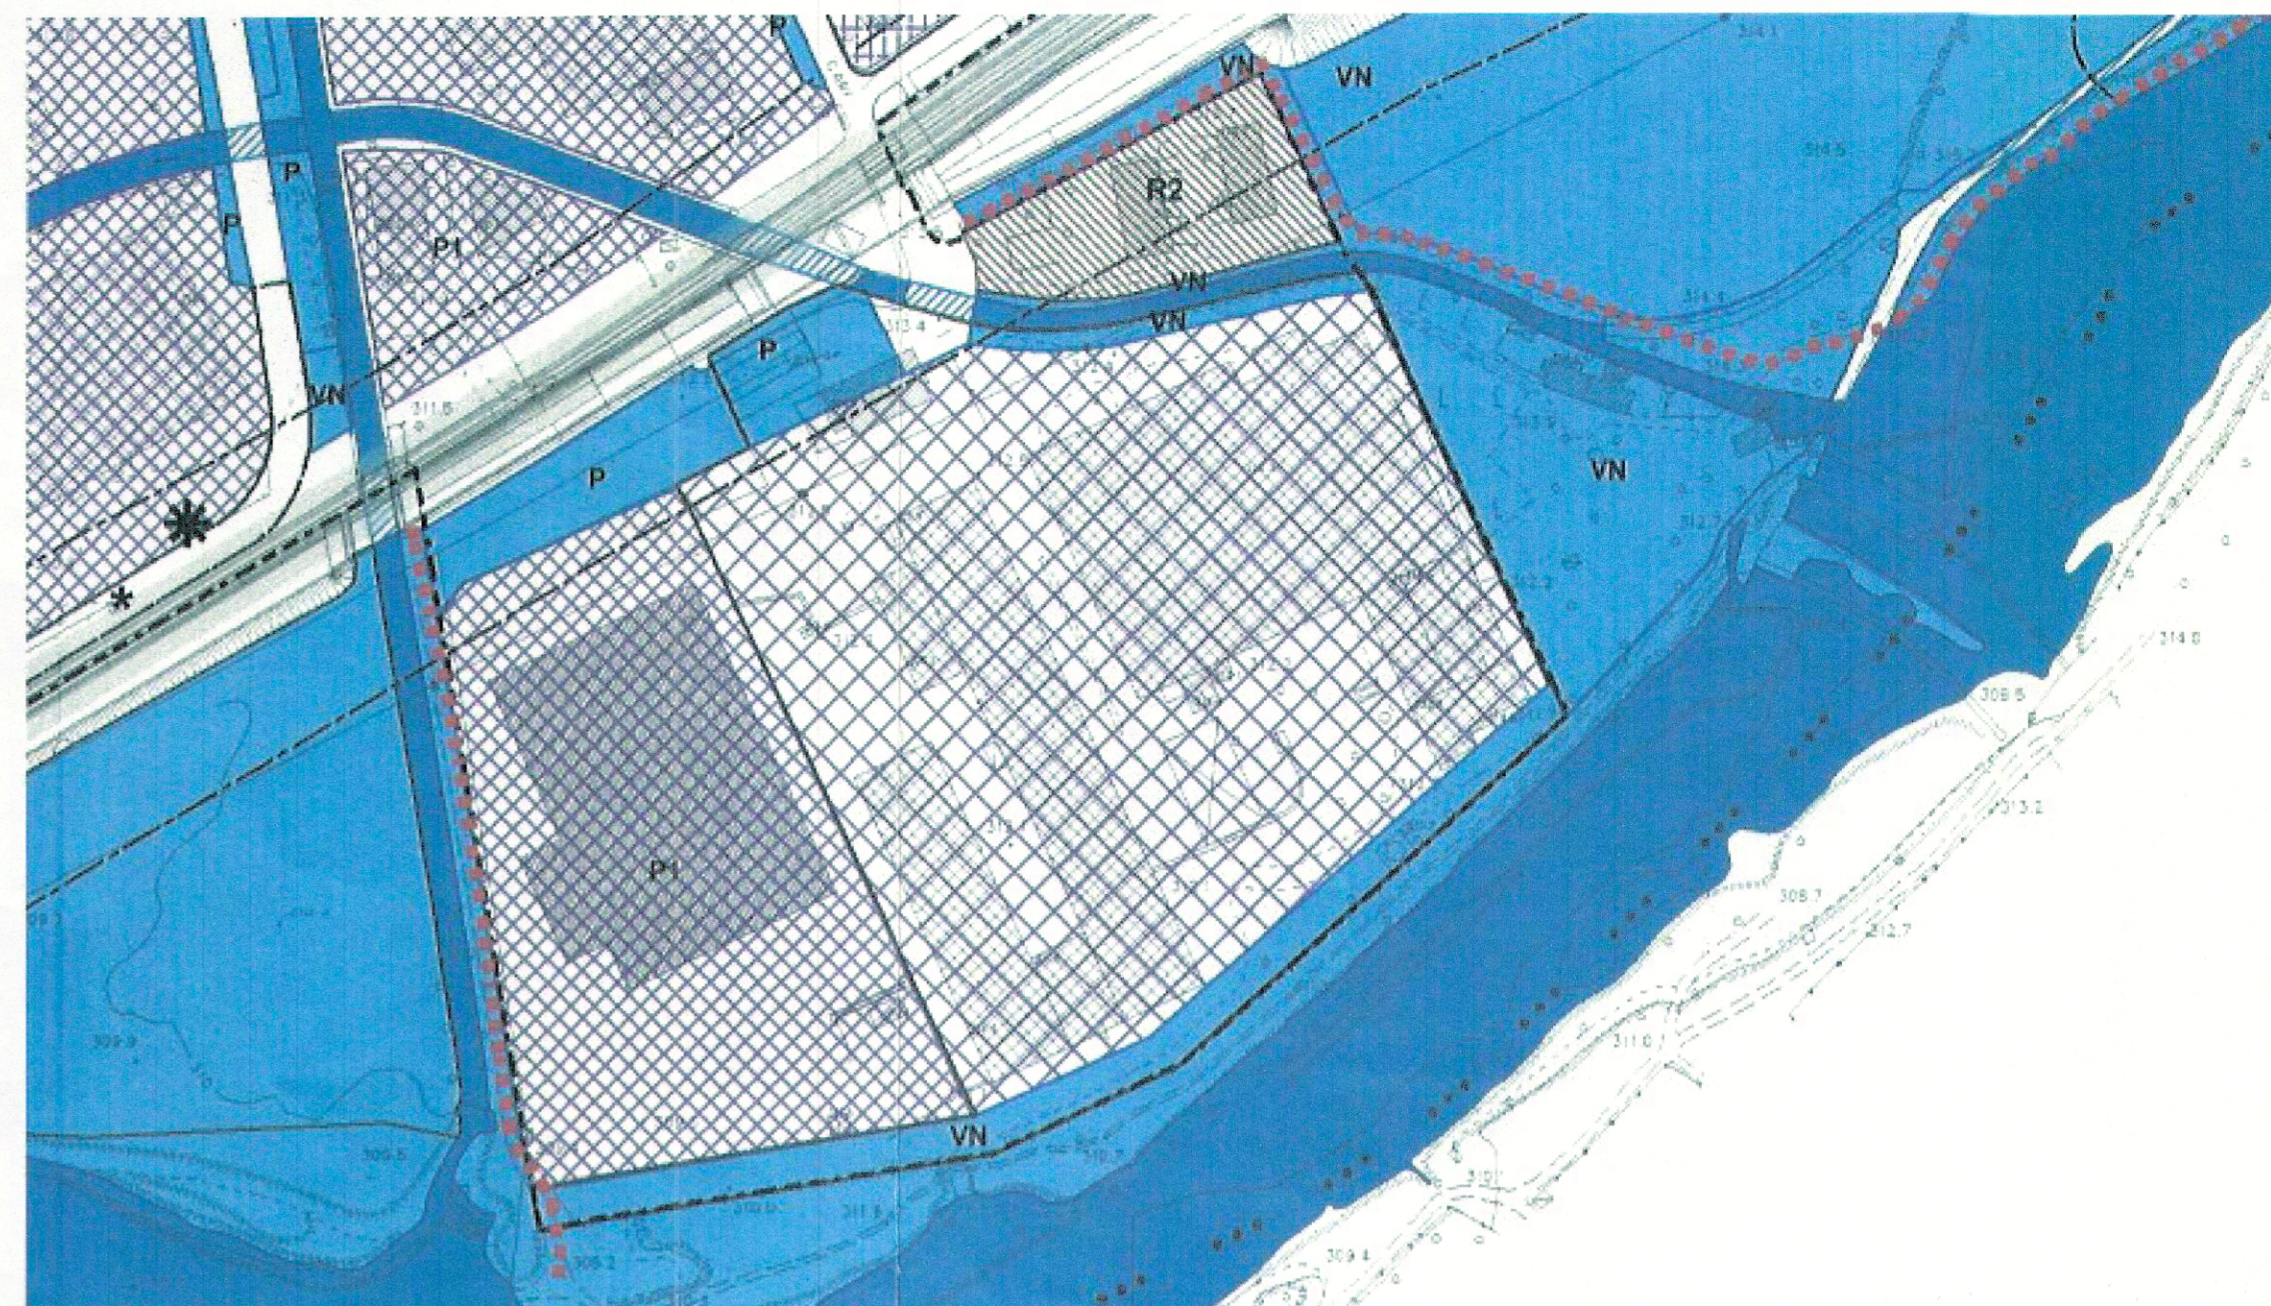

piano delle regole adottato - variante 4

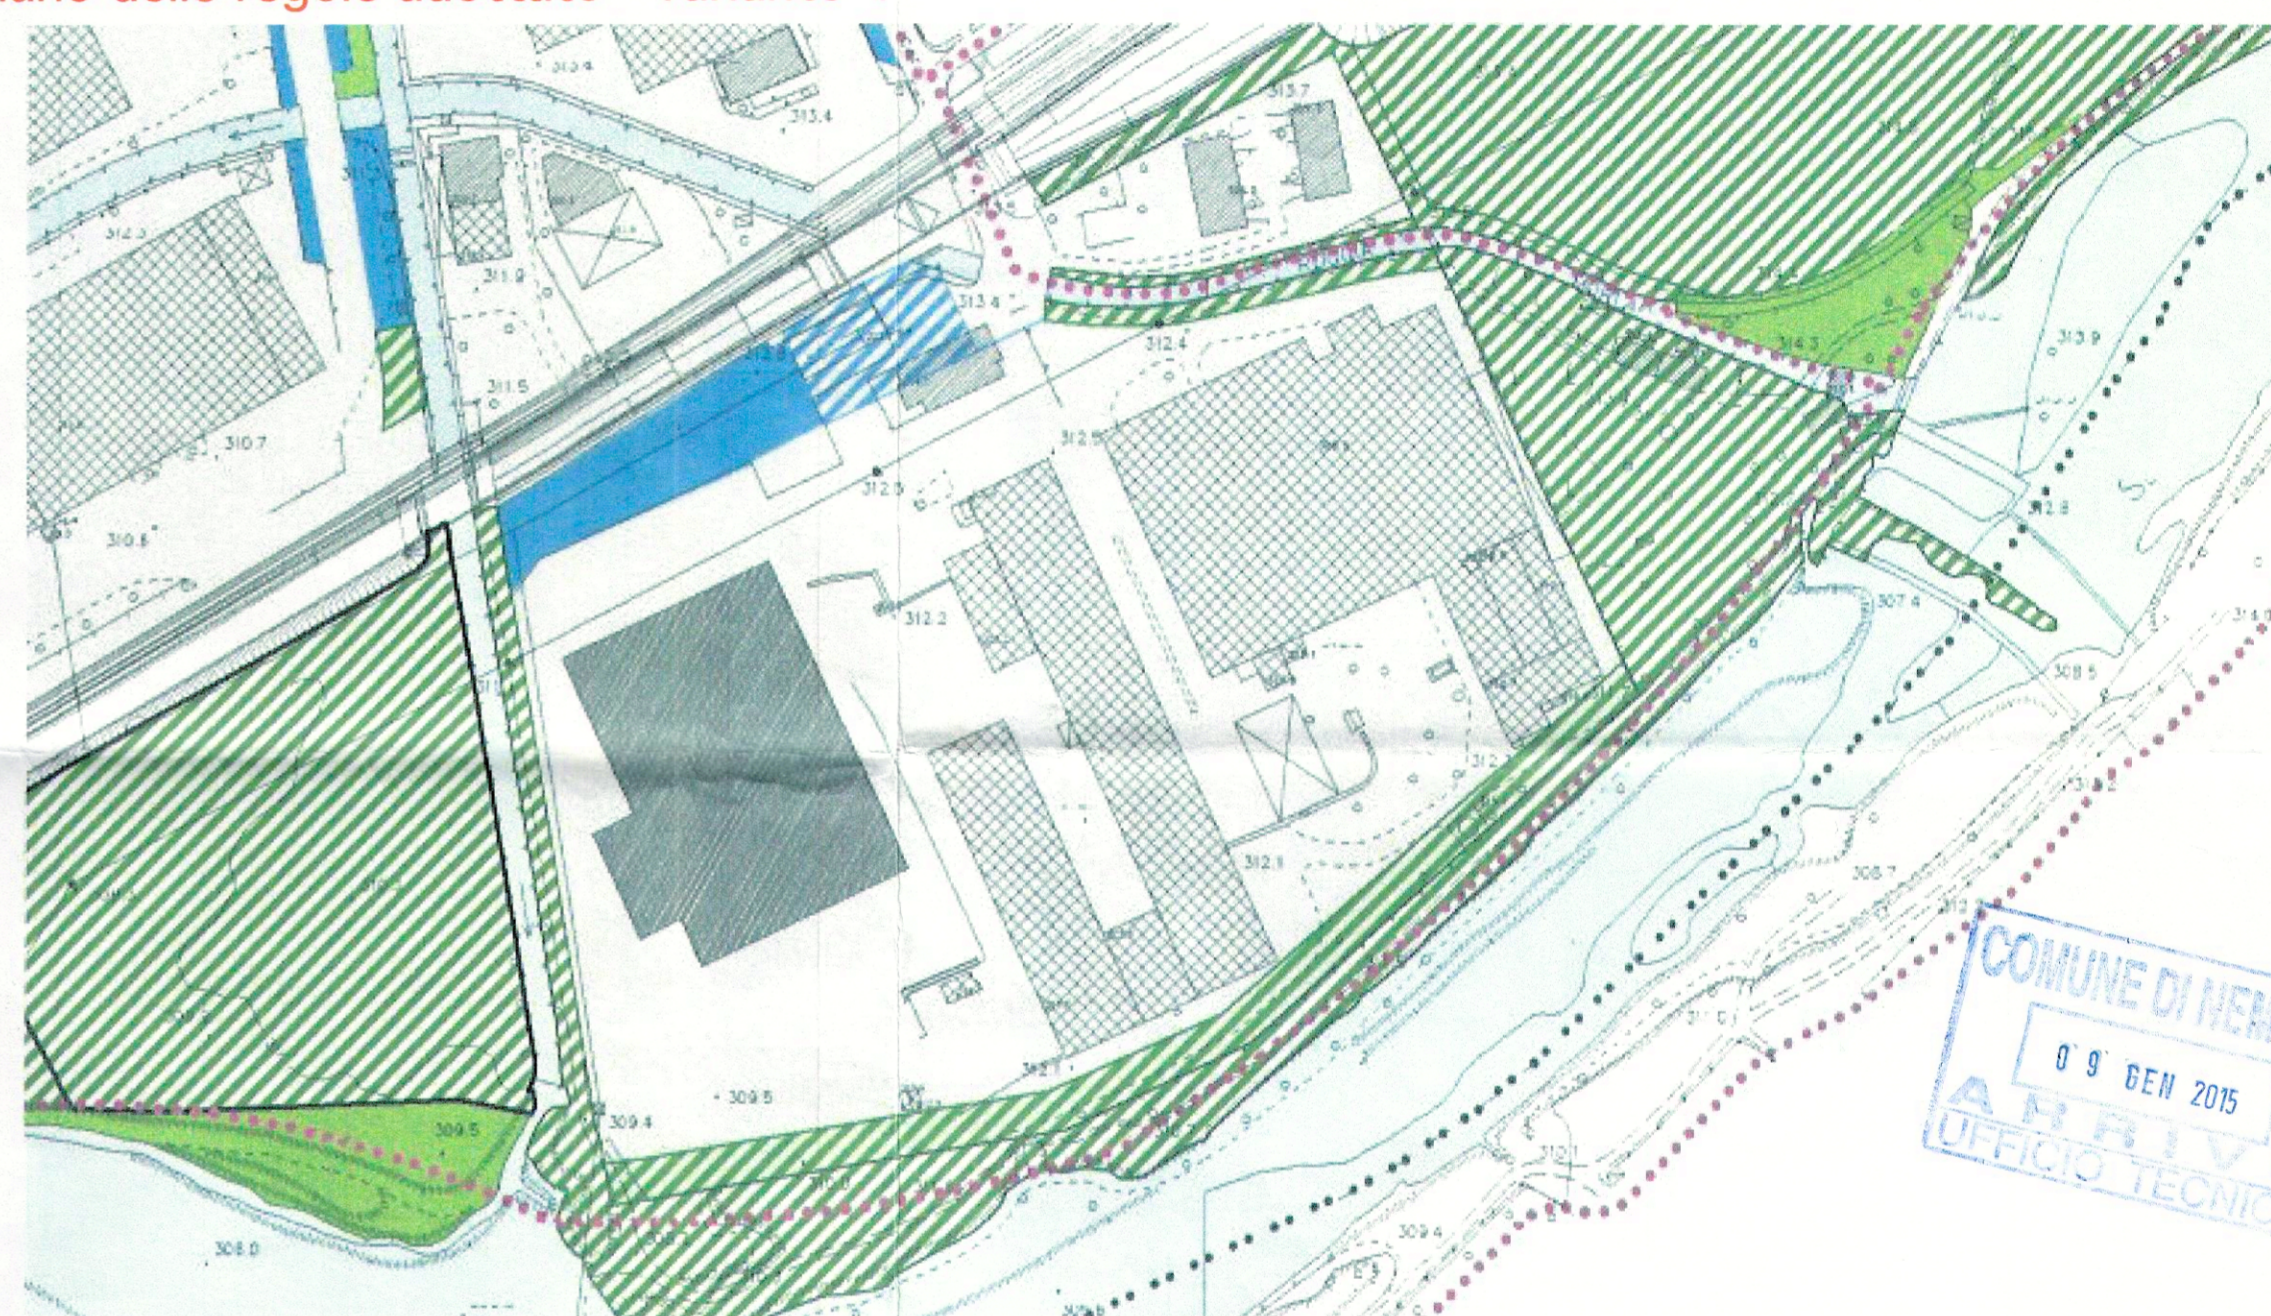

piano dei servizi adottato - variante 4

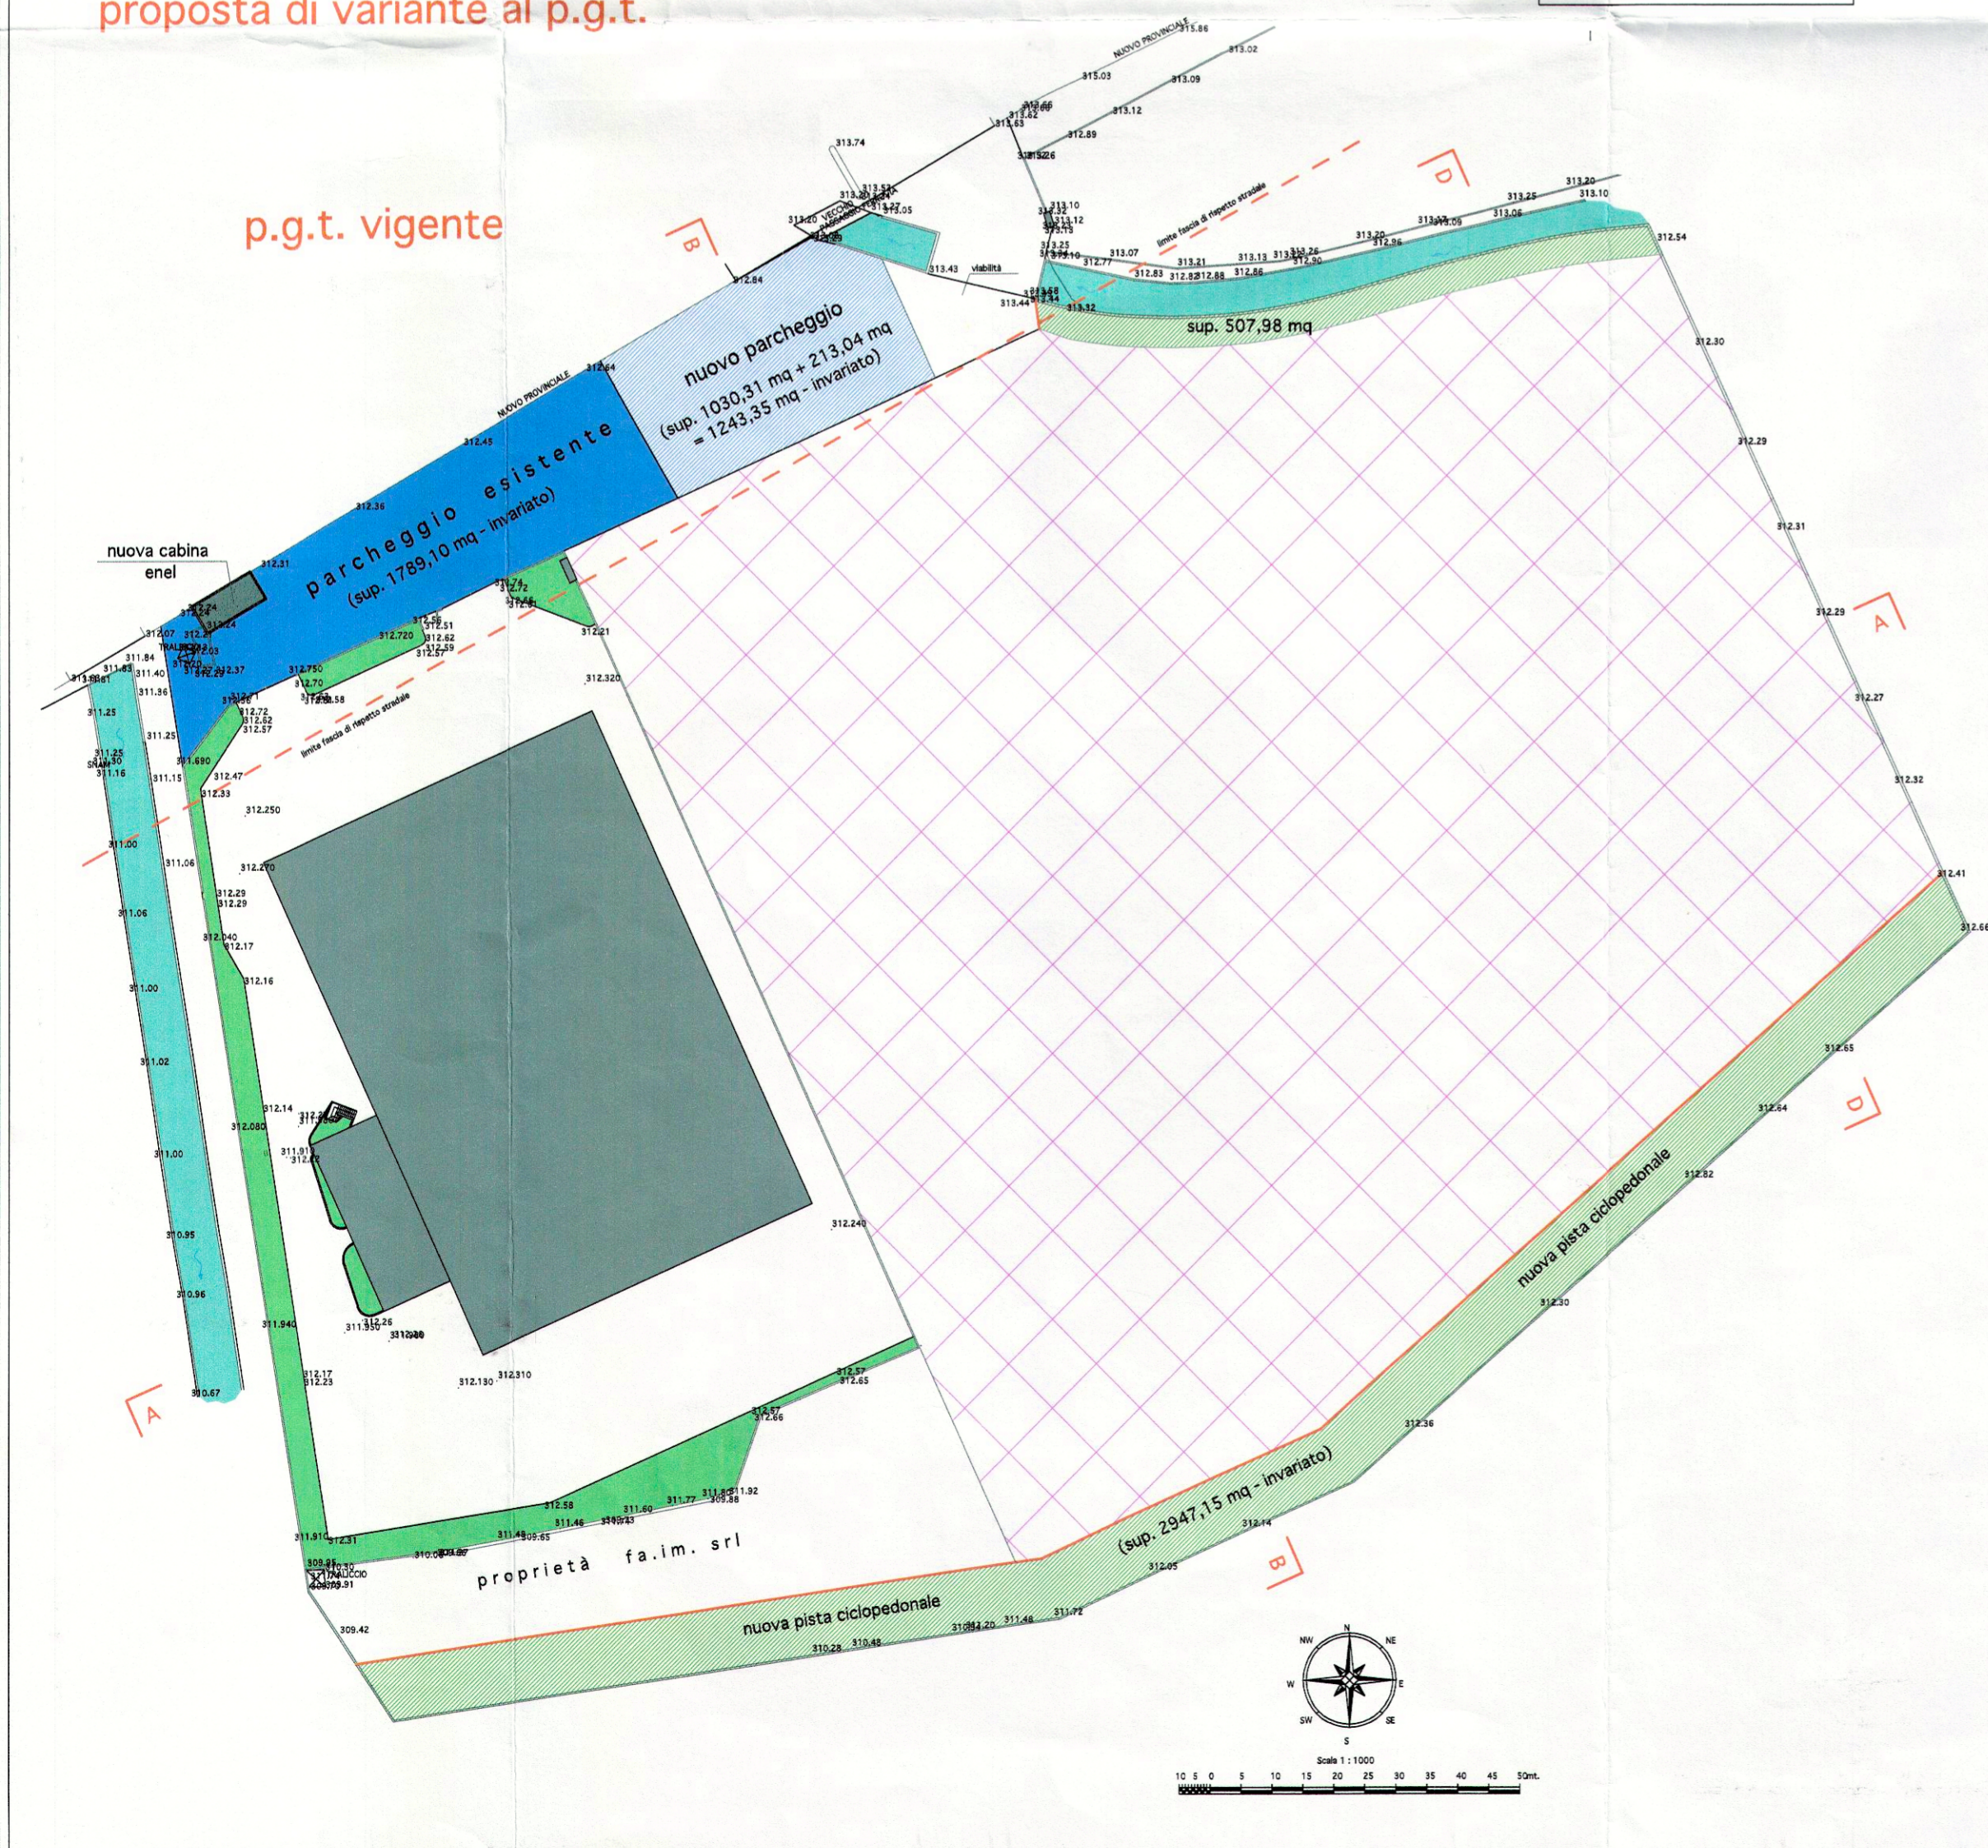

p.g.t. vigente

Comune di Nembro (BG)
Arrivo
Prot. N. 0000277
del 09-01-2015 ore 12:31:46
Categoria 6 Classe 1 Fascicolo



COMUNE DI NEMBRO
Adottato / Approvato con deliberazione
n. Consiglio Comunale n. 7 del 26/02/2015

COMUNE DI NEMBRO
Adottato / Approvato con deliberazione
n. Consiglio Comunale n. 34 del 18/05/2015

comune di nembro

provincia di bergamo

committente fa.im.srl - proprietà uncredit spa
variante al piano di ristrutturazione urbanistica n.4

tavola 4

proposta di variante al p.g.t. vigente

disegno 7 data 12.11.2014 - agg. 7 gennaio 2015 scala 1:1000

ingegner ferruccio rota - via reich, 76 - 24020 torre boldone
tel./fax 035-362922

il progettista

il committente

FA.IM. s.r.l.