


ATTENZIONE, SE VI SONO ALBERI CHE INTERFERISCONO CON LA PISTA SARA' NECESSARIO, DURANTE LA FASE DI TRACCIAMENTO, ADATTARE IL PERCORSO DEL TRACCIATO PER LIMITARE IL DISBOSCAMENTO

ATTENZIONE, SE VI SONO ALBERI CHE INTERFERISCONO CON LA PISTA SARA' NECESSARIO ADATTARE IL PERCORSO DEL TRACCIATO PER LIMITARE IL DISBOSCAMENTO

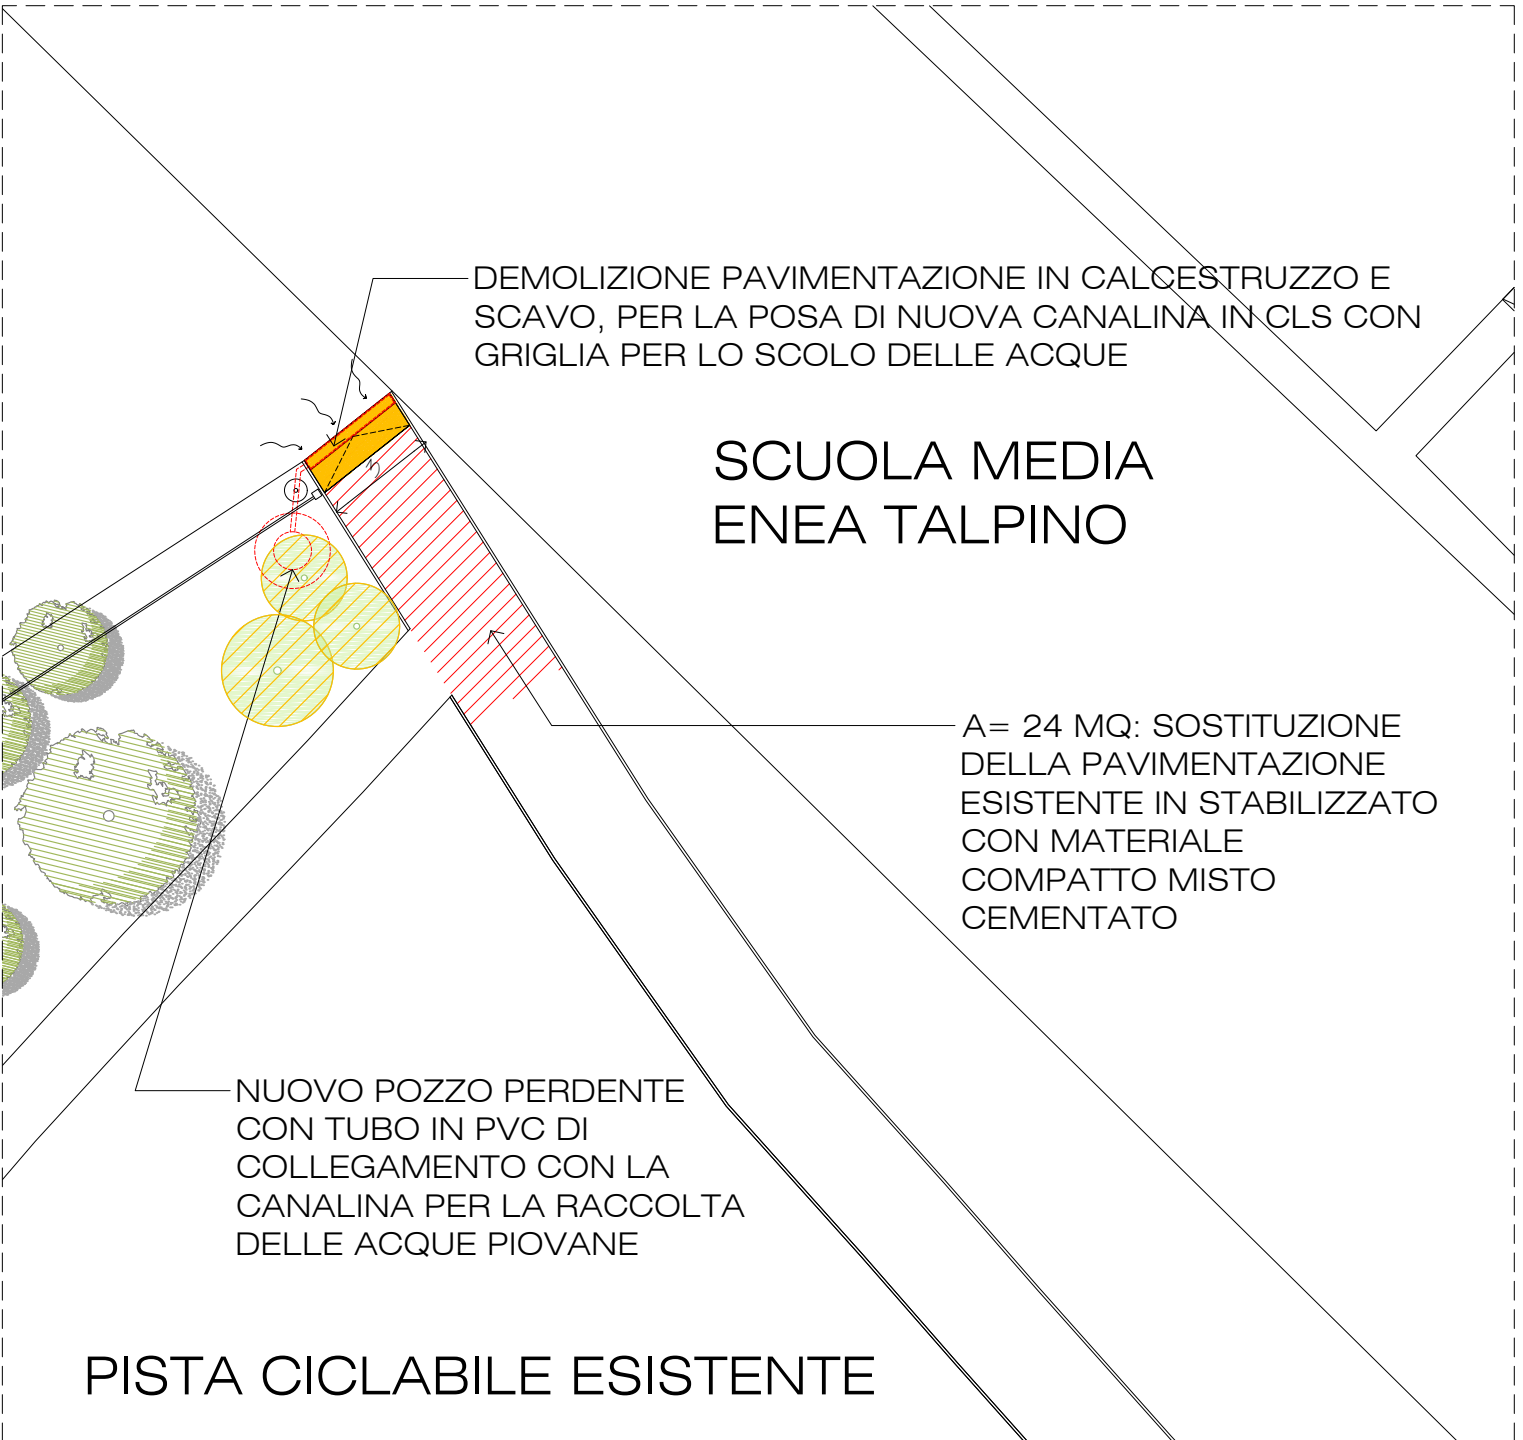

AREA DI INTERVENTO IN PROSSIMITA' DEL PARCHEGGIO

EREDI BONOMI

Delegato Dott. Ing SEBASTIANO MOIOLI

Via S. Jesus 6, 24027 Nembro BG

progetto

oggetto

PIANO DI RECUPERO DEL NUCLEO DI ANTICA FORMAZIONE DEL CARSO, PIANO DI ATTUAZIONE II/41. IDENTIFICATO NEL PIANO DELLE REGOLE DEL PGT COME SCHEDA DI INVENTARIO N.22 "CARSO INVENTARIO DEL PATRIMONIO EDILIZIO DEI NUCLEI DI ANTICA FORMAZIONE"

PRV 05

OPERE IN VARIANTE - DEMOLIZIONI E NUOVE COSTRUZIONI

protocollo pratica	file	orientamento	scala
046/2013			1 : 200

SEBASTIANO MOIOLI INGEGNERE

VIA S. JESUS 6 24027 NEMBRO BG

tel 035 522949 fax 035 470173 mail - ingegneria@sebastianomoioli.it

data

marzo 2018

aggiornamento

maggio 2018

redatto

MS

verificato

MS

approvato

SM