
Comune di Nembro
 Provincia di Bergamo

Eugenio Cavagnis - sindaco -
 Mariarosia Perico - assessore territorio e lavori pubblici -
 Vincenzo De Filippis - segretario comunale -



Gestione e Controllo del Territorio

Regolamento Edilizio


Adottato con delibera del C.C. n° 43 del 04/11/2011
 Approvato con delibera del C.C. n° 5 del 06/02/2012

B sud Cartografia di individuazione delle zone per la disciplina dei mezzi pubblicitari

PROGETTO E COORDINAMENTO
 arch. Domenico Leo

GRUPPO DI PROGETTAZIONE
 geom. Francesco Carrara
 arch. Mariagiovanna Giudici
 geom. Manuela Seno

STUDIO AREE EXTRAURBANE
 agr. Mario Carminati
 arch. Cesare Carminati
 for. Stefano Enflissi
 arch. Luigino Pirota

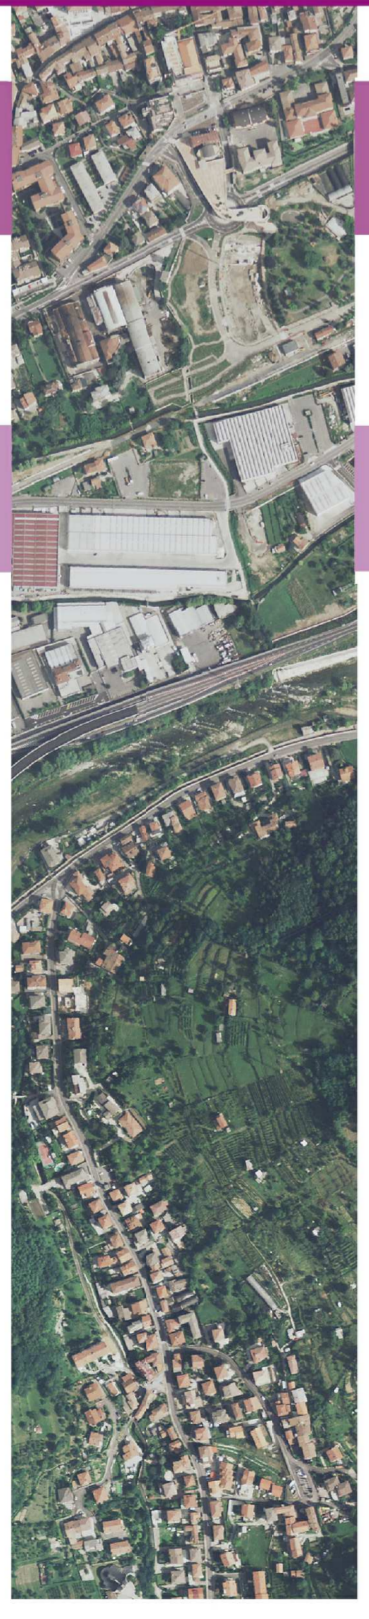

- LEGENDA** scala 1:5.000
- ZONA 1
 - ZONA 2
 - ZONA 3
 - ZONA 4
 - CENTRO ABITATO
 - Strada C - extraurbana secondaria
 - Strada E - urbana di quartiere
 - Strada EF - locale interzonale