

ESTRATTO AEROFOTOGRAMMETRICO - 1:2000

Provincia di Bergamo  
**Comune di Nembro**

comittente  
**Prefabbricati Moicli**  
Via F.lli Kennedy n.24 - 24080 Bagnatica (Bg)  
Immobiliare Ste. Fed. S.r.l.  
Via Grumello n.23b - Bergamo  
Eredi Ghilardi Giacomo  
Via S.Mayr n.7 - Nembro (Bg)

progetto  
**VARIANTE 2 PLANVOLUMETRICO APPROVATO CON  
DELIBERA DI C.C. N. 3 DEL 06/02/2012 PER LA  
REALIZZAZIONE DI FABBRICATI PRODUTTIVI / COMMERCIALI -  
via Acqua dei Buoi - P.L. Industriale III/II**

contenuto  
**PLANIMETRIA BOZZA PROGETTO SISTEMAZIONE AREE VERDI**



firma del progettista  
ROSSELLA PEZZOLI  
Architetto  
Consiglio Comunale n. 5  
del 24/9/2014

firma del direttore dei lavori  
COMUNE DI NEMBRO  
Assistente Approntato con delibera n. 24/11/13  
Consiglio Comunale n. 5 del 24/9/14


firma dell'ingegnere  
Immobiliare STE.FED. srl  
Via Grumello, 23b - Bergamo  
P. IVA. 03231180161

firma del committente  
prosi s.p.a.  
Via S. Mayr n. 7 - Nembro (Bg)  
P. IVA. 03231180161

simbolo area o comune di appartenenza  
**EREDI DI GHILARDI GIACOMO S.A.S.**  
Via Grumello, 23b - Bergamo  
P. IVA. 03231180161  
Pantini, via F.lli Kennedy n. 24 - Bergamo  
P. IVA. 03231180161

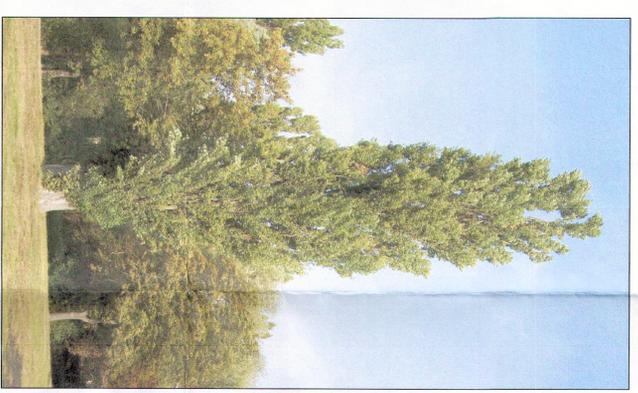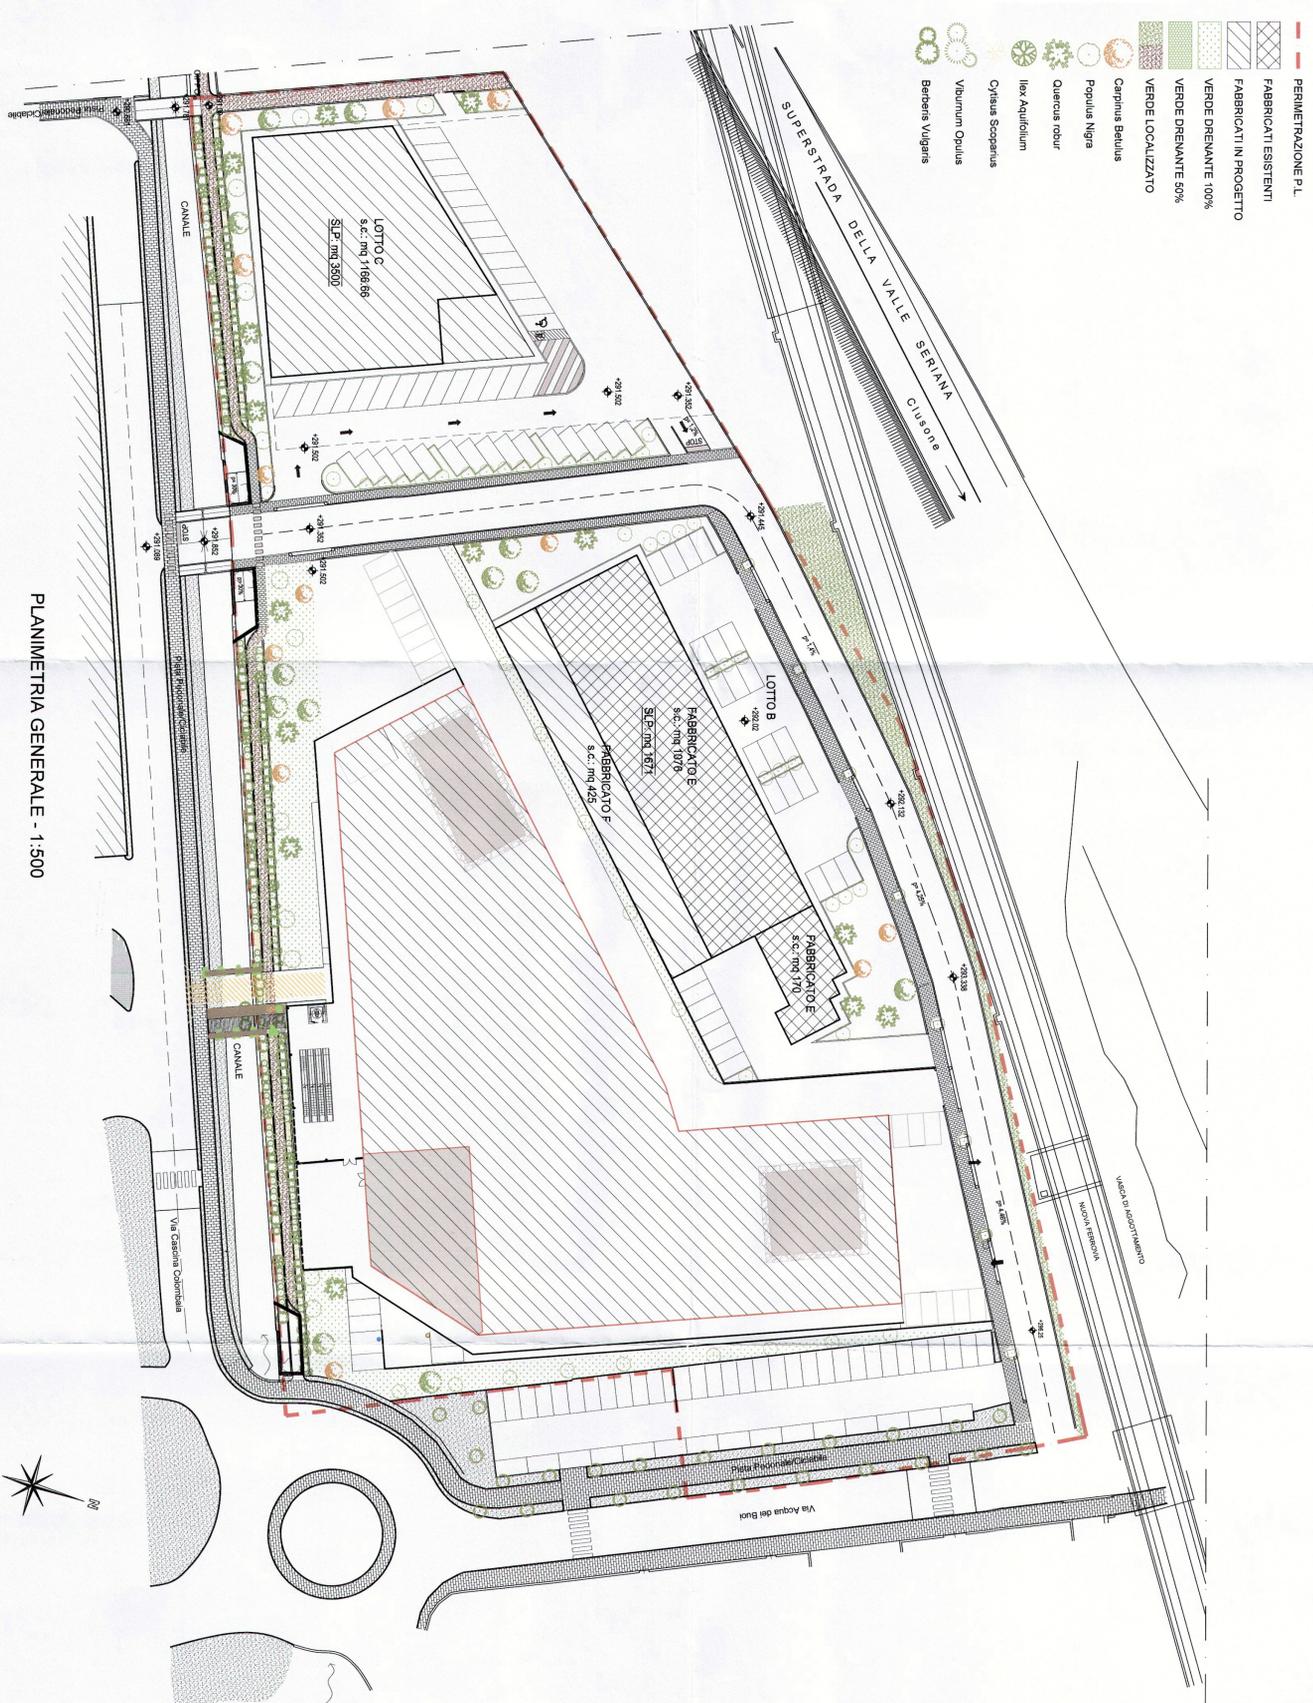

Populus nigra

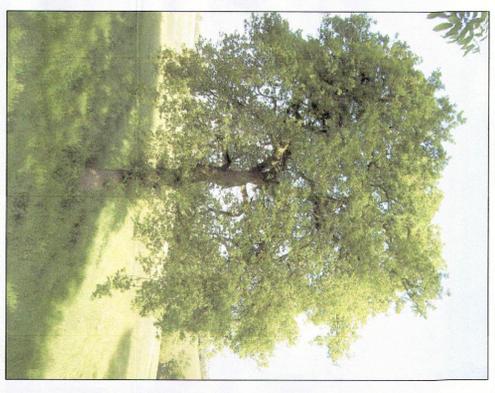


Quercus robur



Ilex aquifolium




Berberis vulgaris

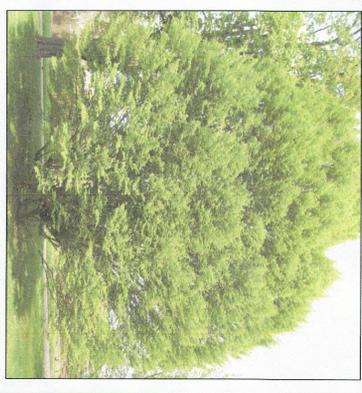

Carpinus betulus



Cytisus scoparius

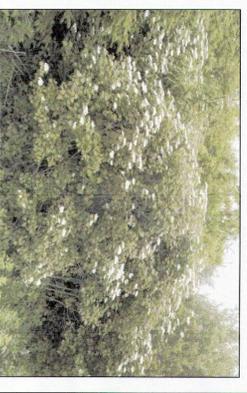

Viburnum opulus