

nembro, li 28/12/2017

unità 000147

pratica R1403


Comune di NEMBRO

Provincia di BERGAMO

PIANO PARTICELLARE

Committente:
F.LLI GANDOSSI ACCIAIERIE ELETTRICHE S.P.A.
APOLLO SESSANTANOVE S.P.A

Estratto mappa - Fg. 19 e 29 (scala 1:500)

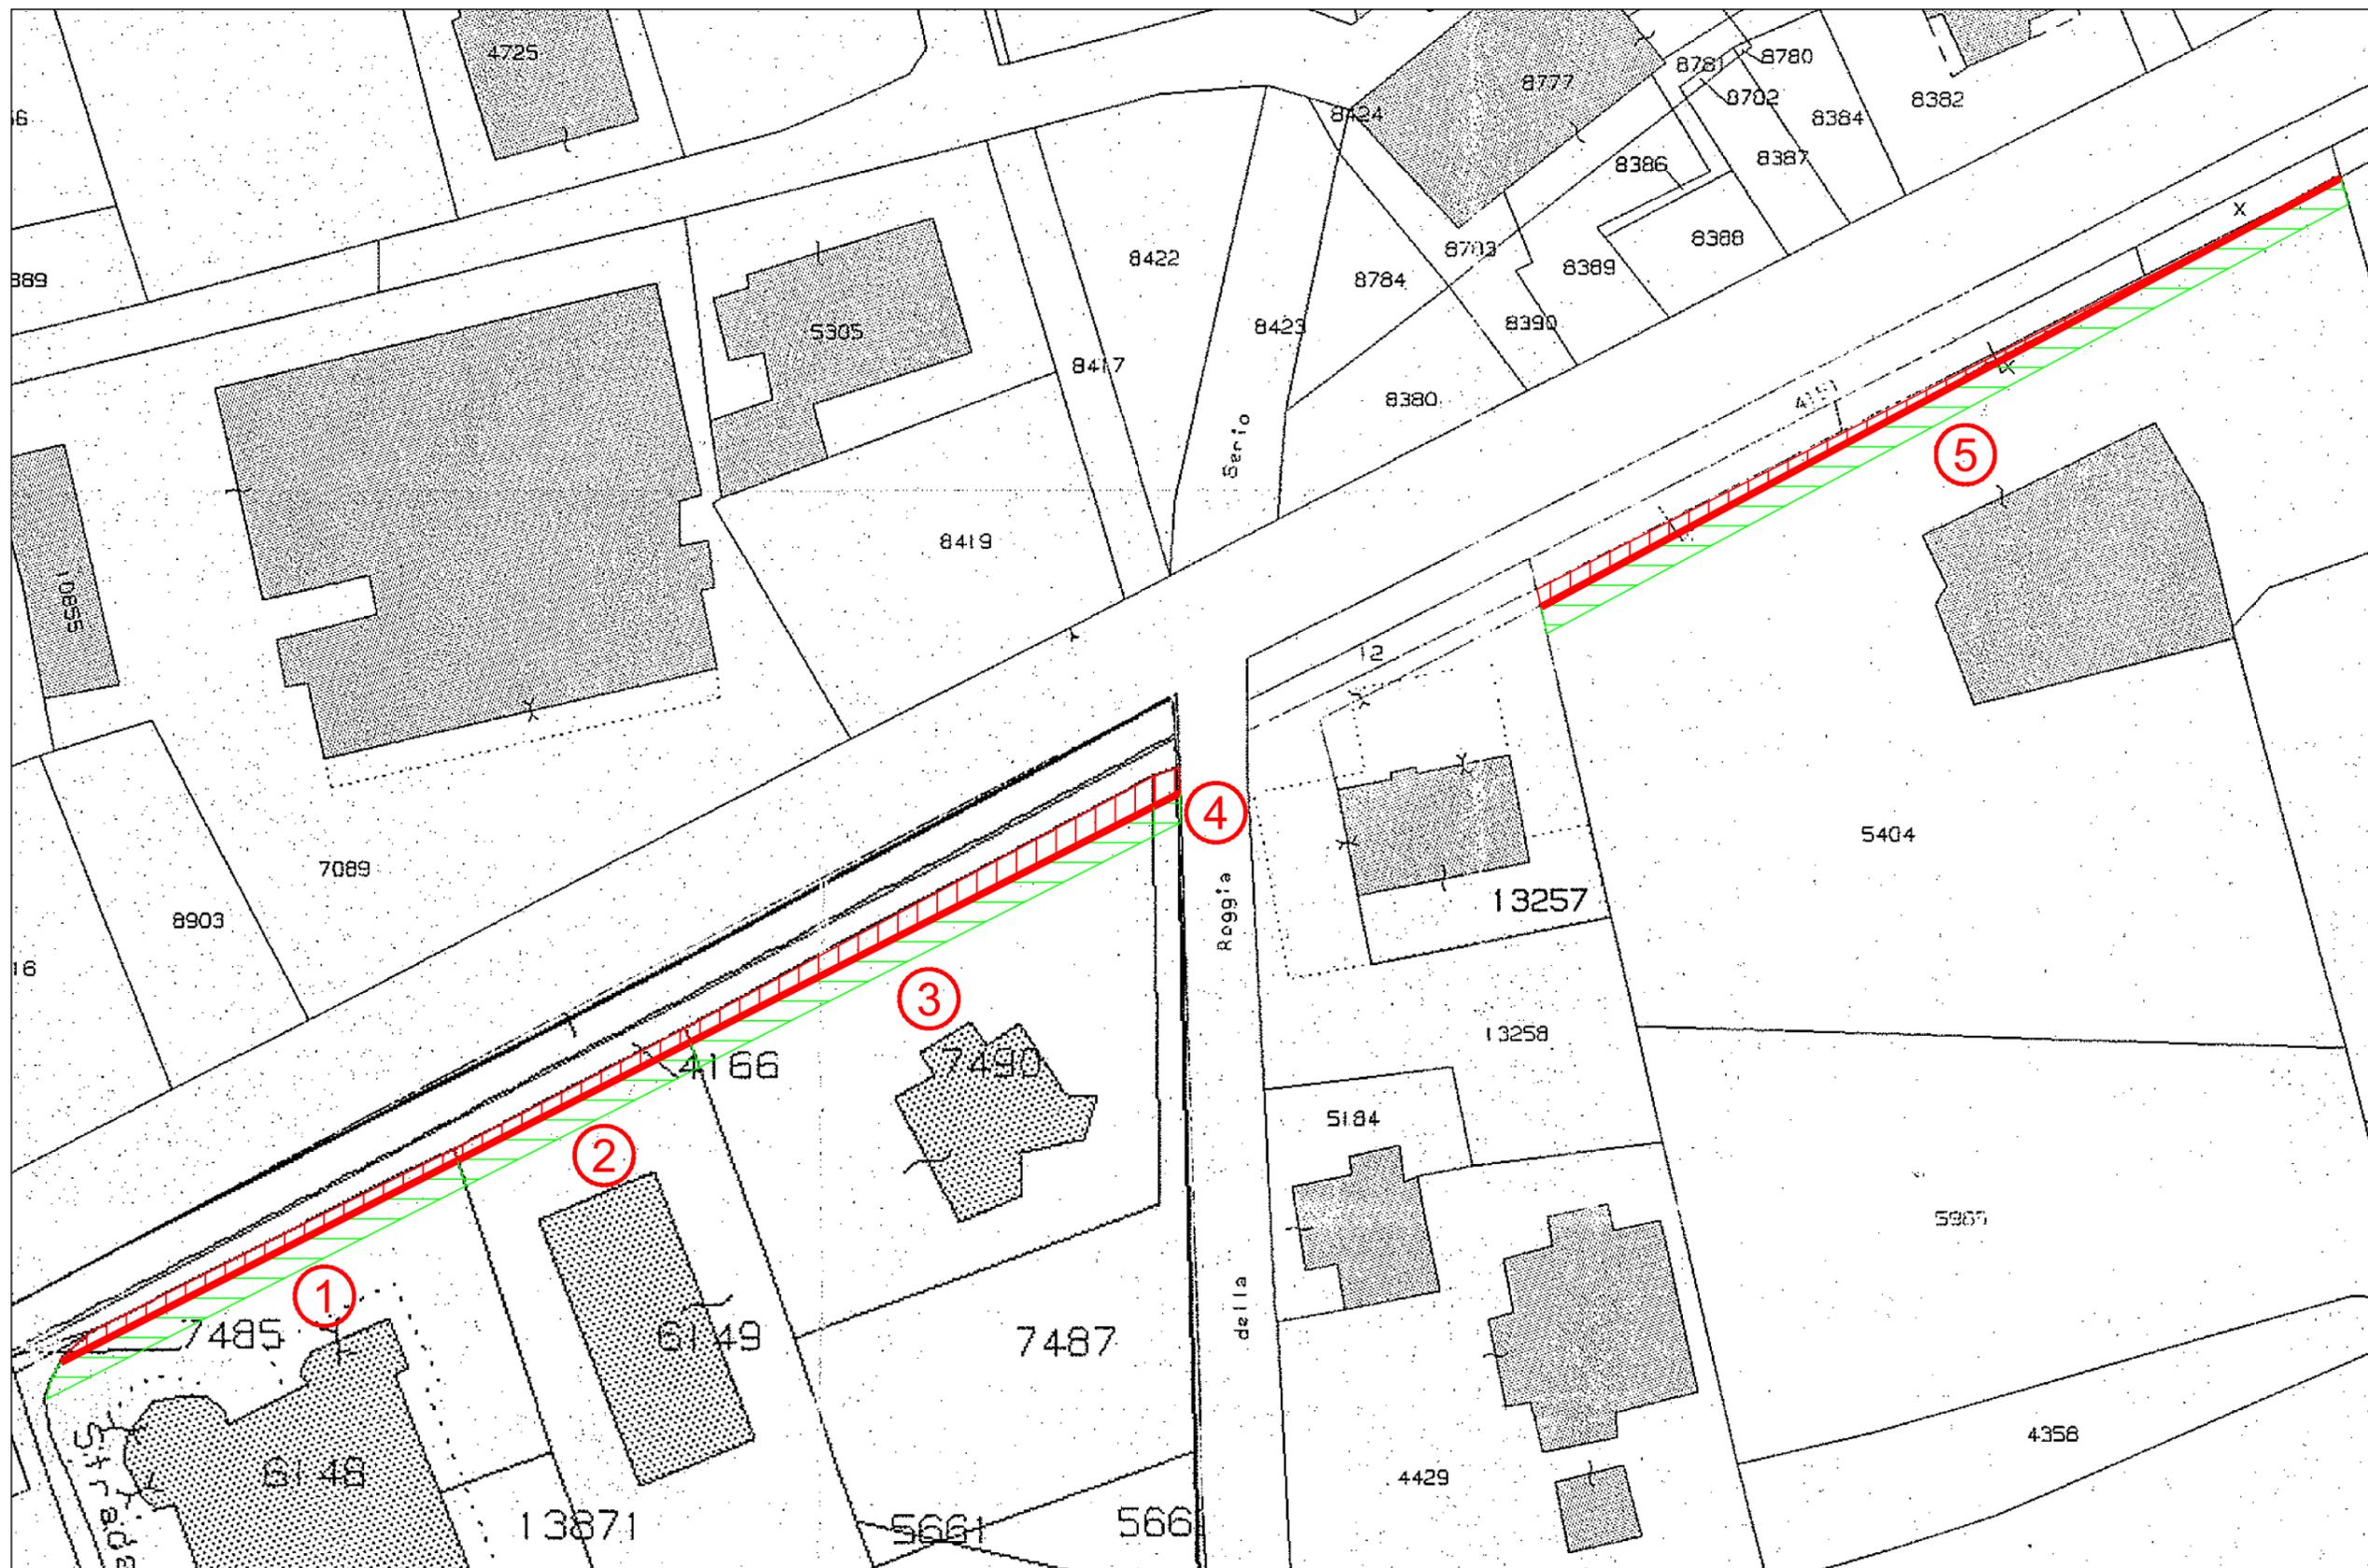

— Linea di frazionamento ▨ Area oggetto di esproprio ▨ Area oggetto di occupazione temporanea

ESTREMI CATASTALI									ESPROPRI REALI * mq.	OCCUPAZIONE TEMPORANEA # mq.
N.	Ditta intestata	Foglio	Mappale	Subalterno	Qualità	Superfici	R.D.	R.A.		
1	Stima S.N.C. di Savoldelli Stefano e Maria Antonietta	19	6148	704					60	70
2	Adobati Lorenzo	19	6149	1					62	40
	Bau Maria Elisa									
3	Carrara Antonio	19	7490	1					130	78
4	Carrara Antonio	19	7487		seminativo arboreo	00.04.00	2,48	2,27	10	5
5	Maffeis Andrea	29	5404	701					110	138
	Maffeis Luca									
	Maffeis Simone Francesco									
	Poloni Ancilla									

* La superficie è stata calcolata su aerofotogrammetria. La linea di frazionamento segue gli allineamenti preesistenti in mappa e, pertanto, le superfici tratteggiate in colore rosso non corrispondono a quelle reali.

Il tratteggio di colore verde corrisponde a una fascia di larghezza pari a 2 metri, occupata per la realizzazione delle nuove opere di recinzioni. TALE SUPERFICIE NON E' OGGETTO DI ESPROPRIO, MA DI SOLA OCCUPAZIONE TEMPORANEA.