

Comune di NEMBRO Provincia di BERGAMO

Progetto nuove vasche interrato per acque meteoriche, industriali e antincendio - S.U.A.P. IN VARIANTE AL P.G.T. Mappali 4223 - 8644 - 9091 - 9092 - 9093

Apollo sessantanove S.p.A. - F.lli Gandossi Acciaierie Elettriche S.p.A.

Scala 1:5.000	Inquadramento urbanistico PGT	Tav. 2	10/11/2017
Scala 1:1.000	Documento di Piano		

000147	R1403
MB - RB	Tav. 1-2-3-4-5 20171110.dwg

Via Orti, 4 - 24027 Nembro (BG)
Tel. 035/520392 - Fax 035/4721207


BARCELLA STUDIO TRE

ARCH. RAFFAELE BARCELLA
GEOM. VANESSA BARCELLA
GEOM. MASSIMILIANO BARCELLA


RB^α
Dott. Arch. Raffaele BARCELLA

MB
Geom. Massimiliano BARCELLA


Estratto PTCP

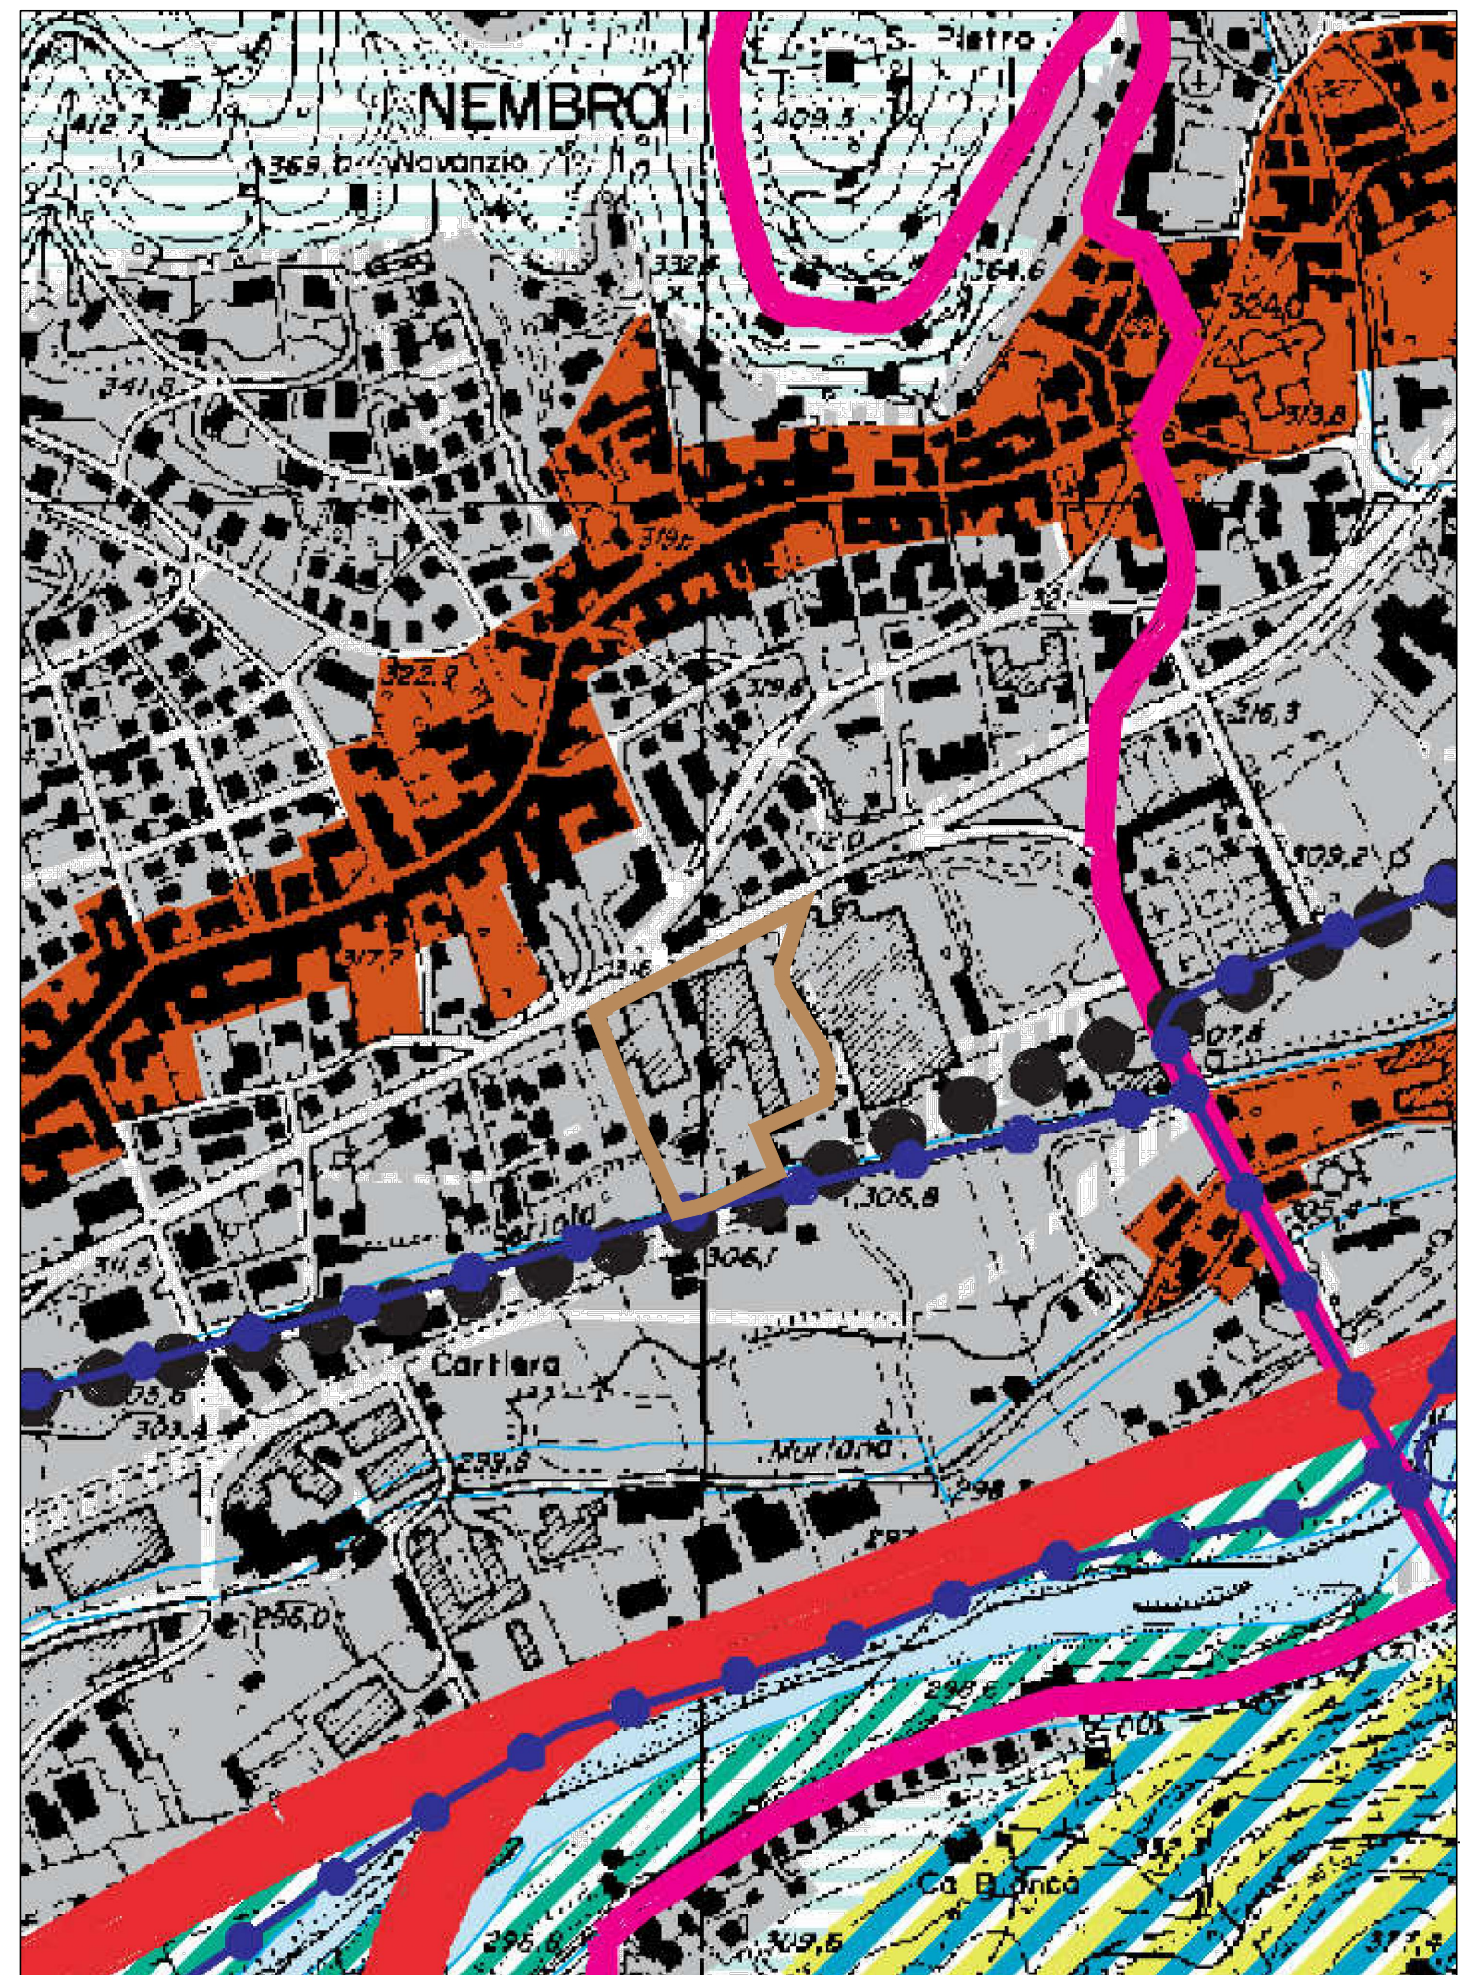

DP16b5 Previsioni di piano - Vincoli - Capoluogo ovest - Vigente

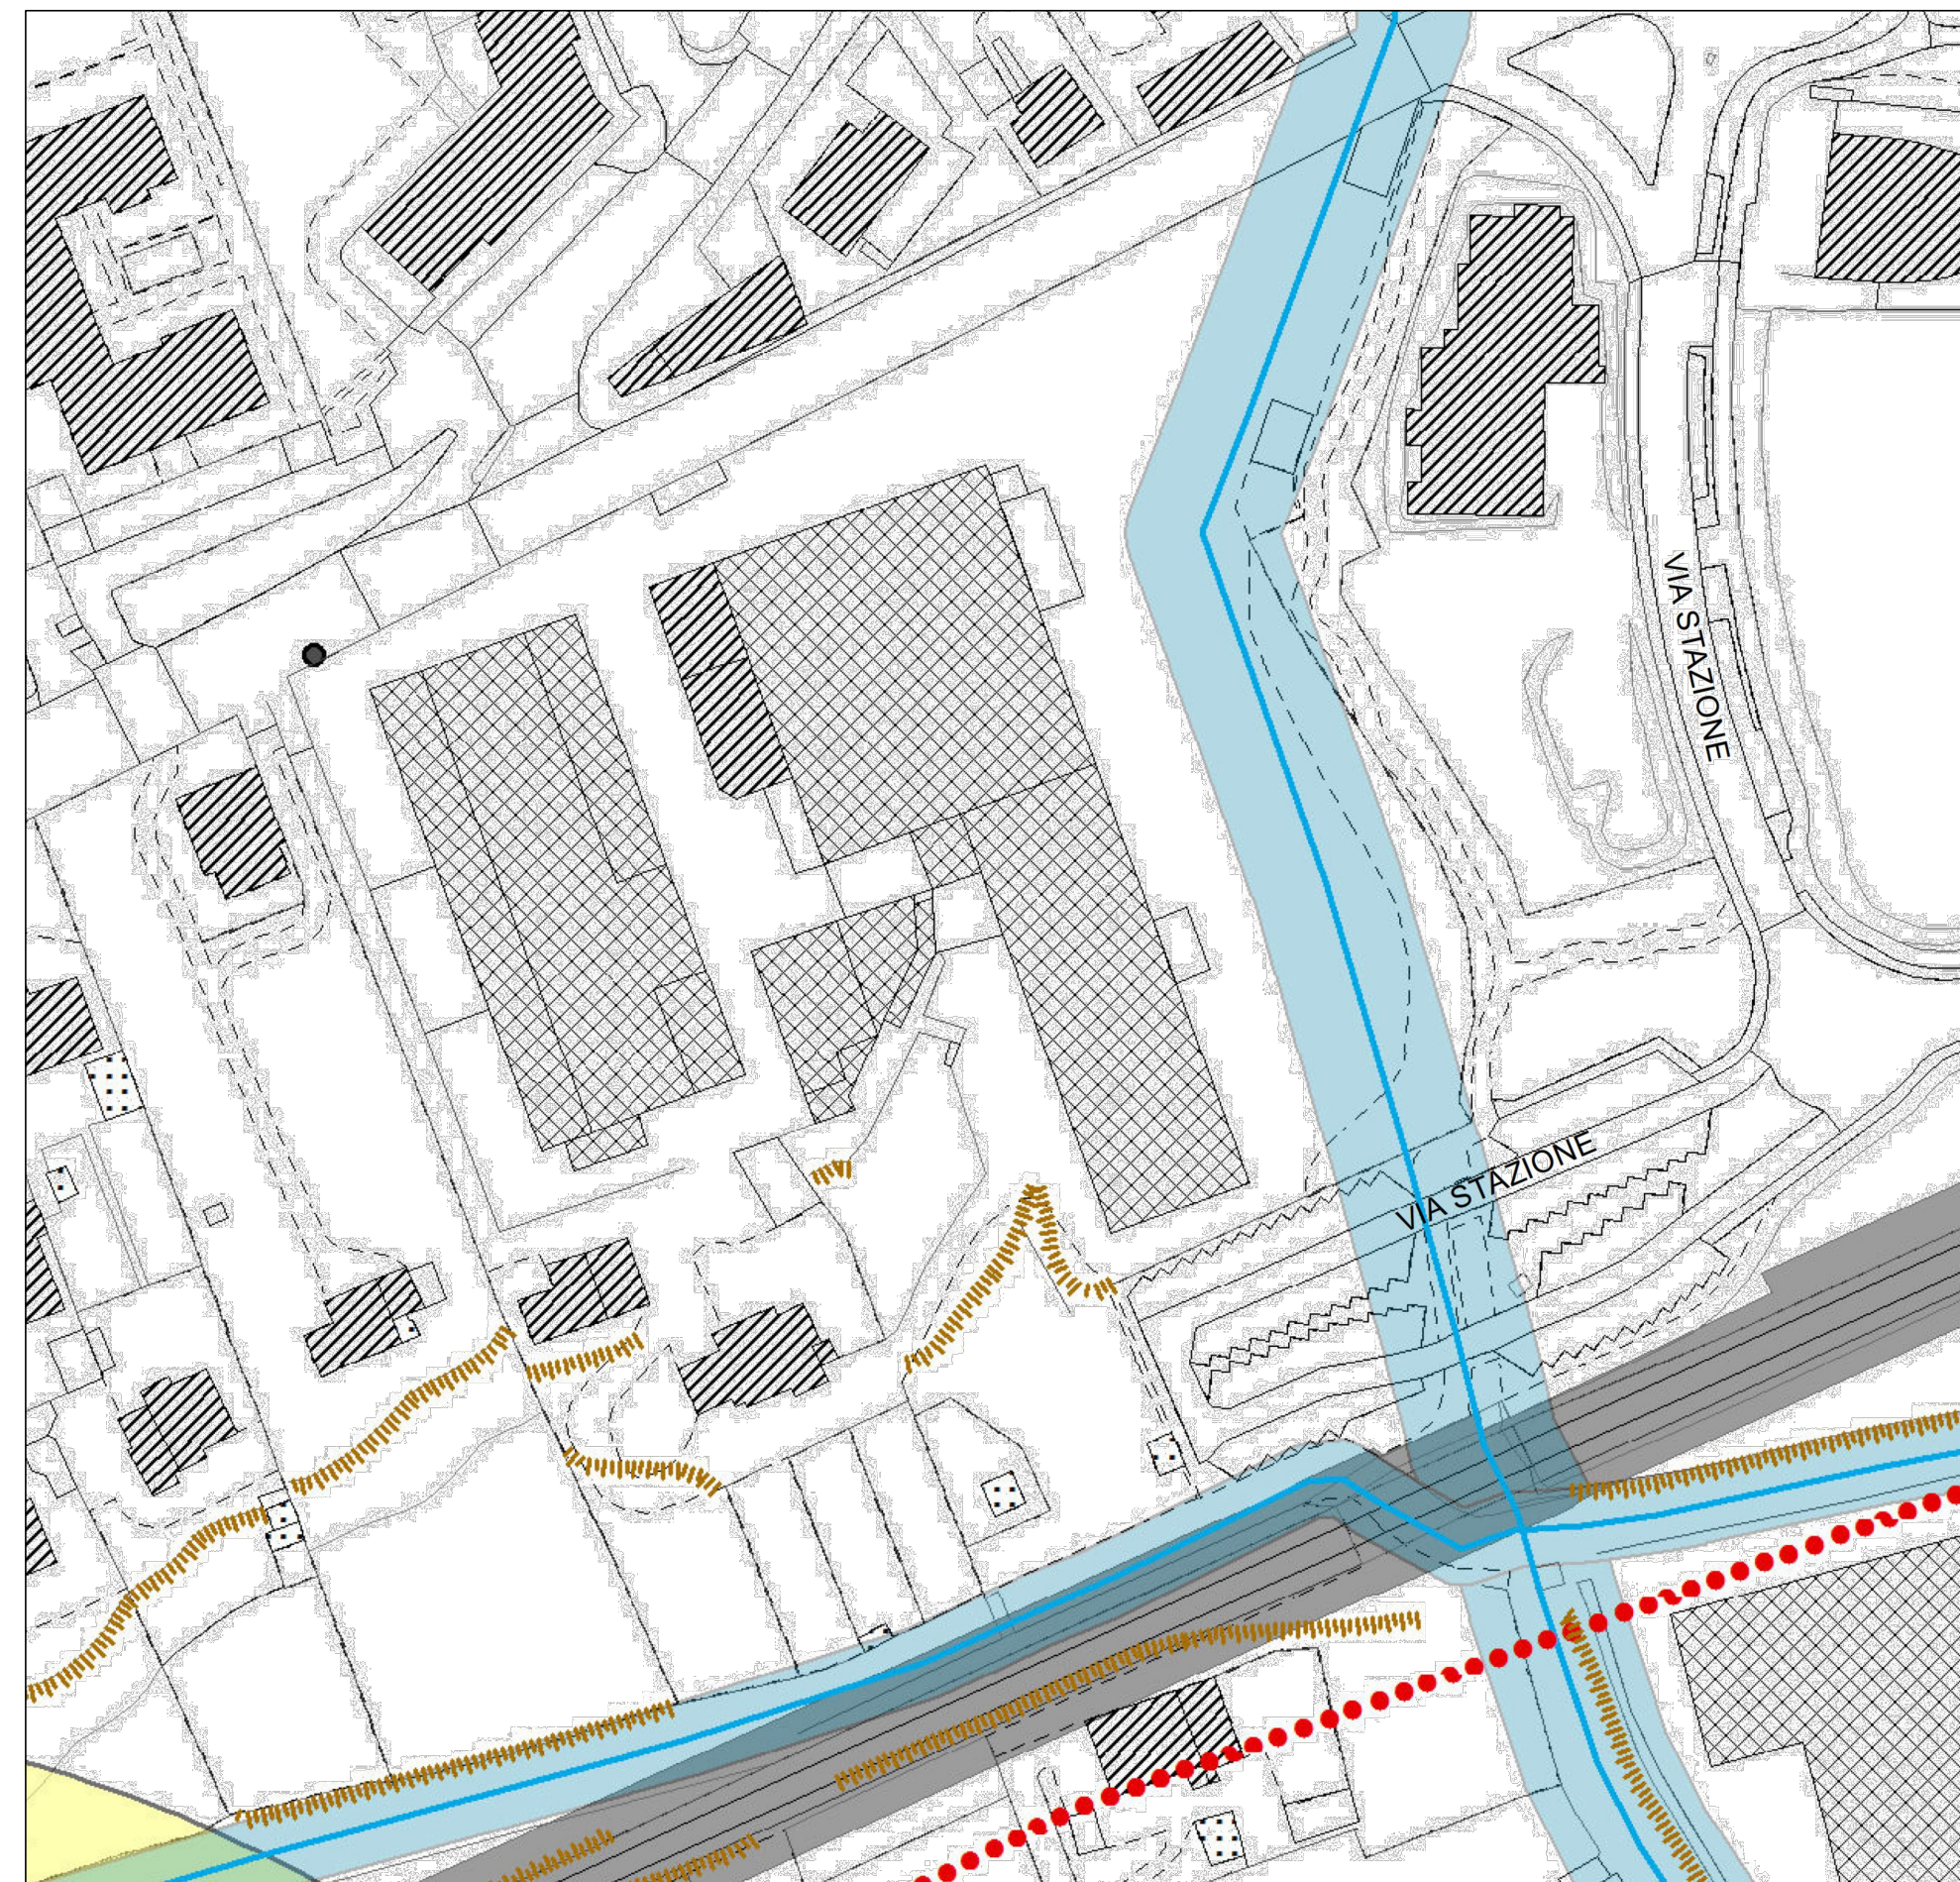

DP16b5 Previsioni di piano - Vincoli - Capoluogo ovest - Variante

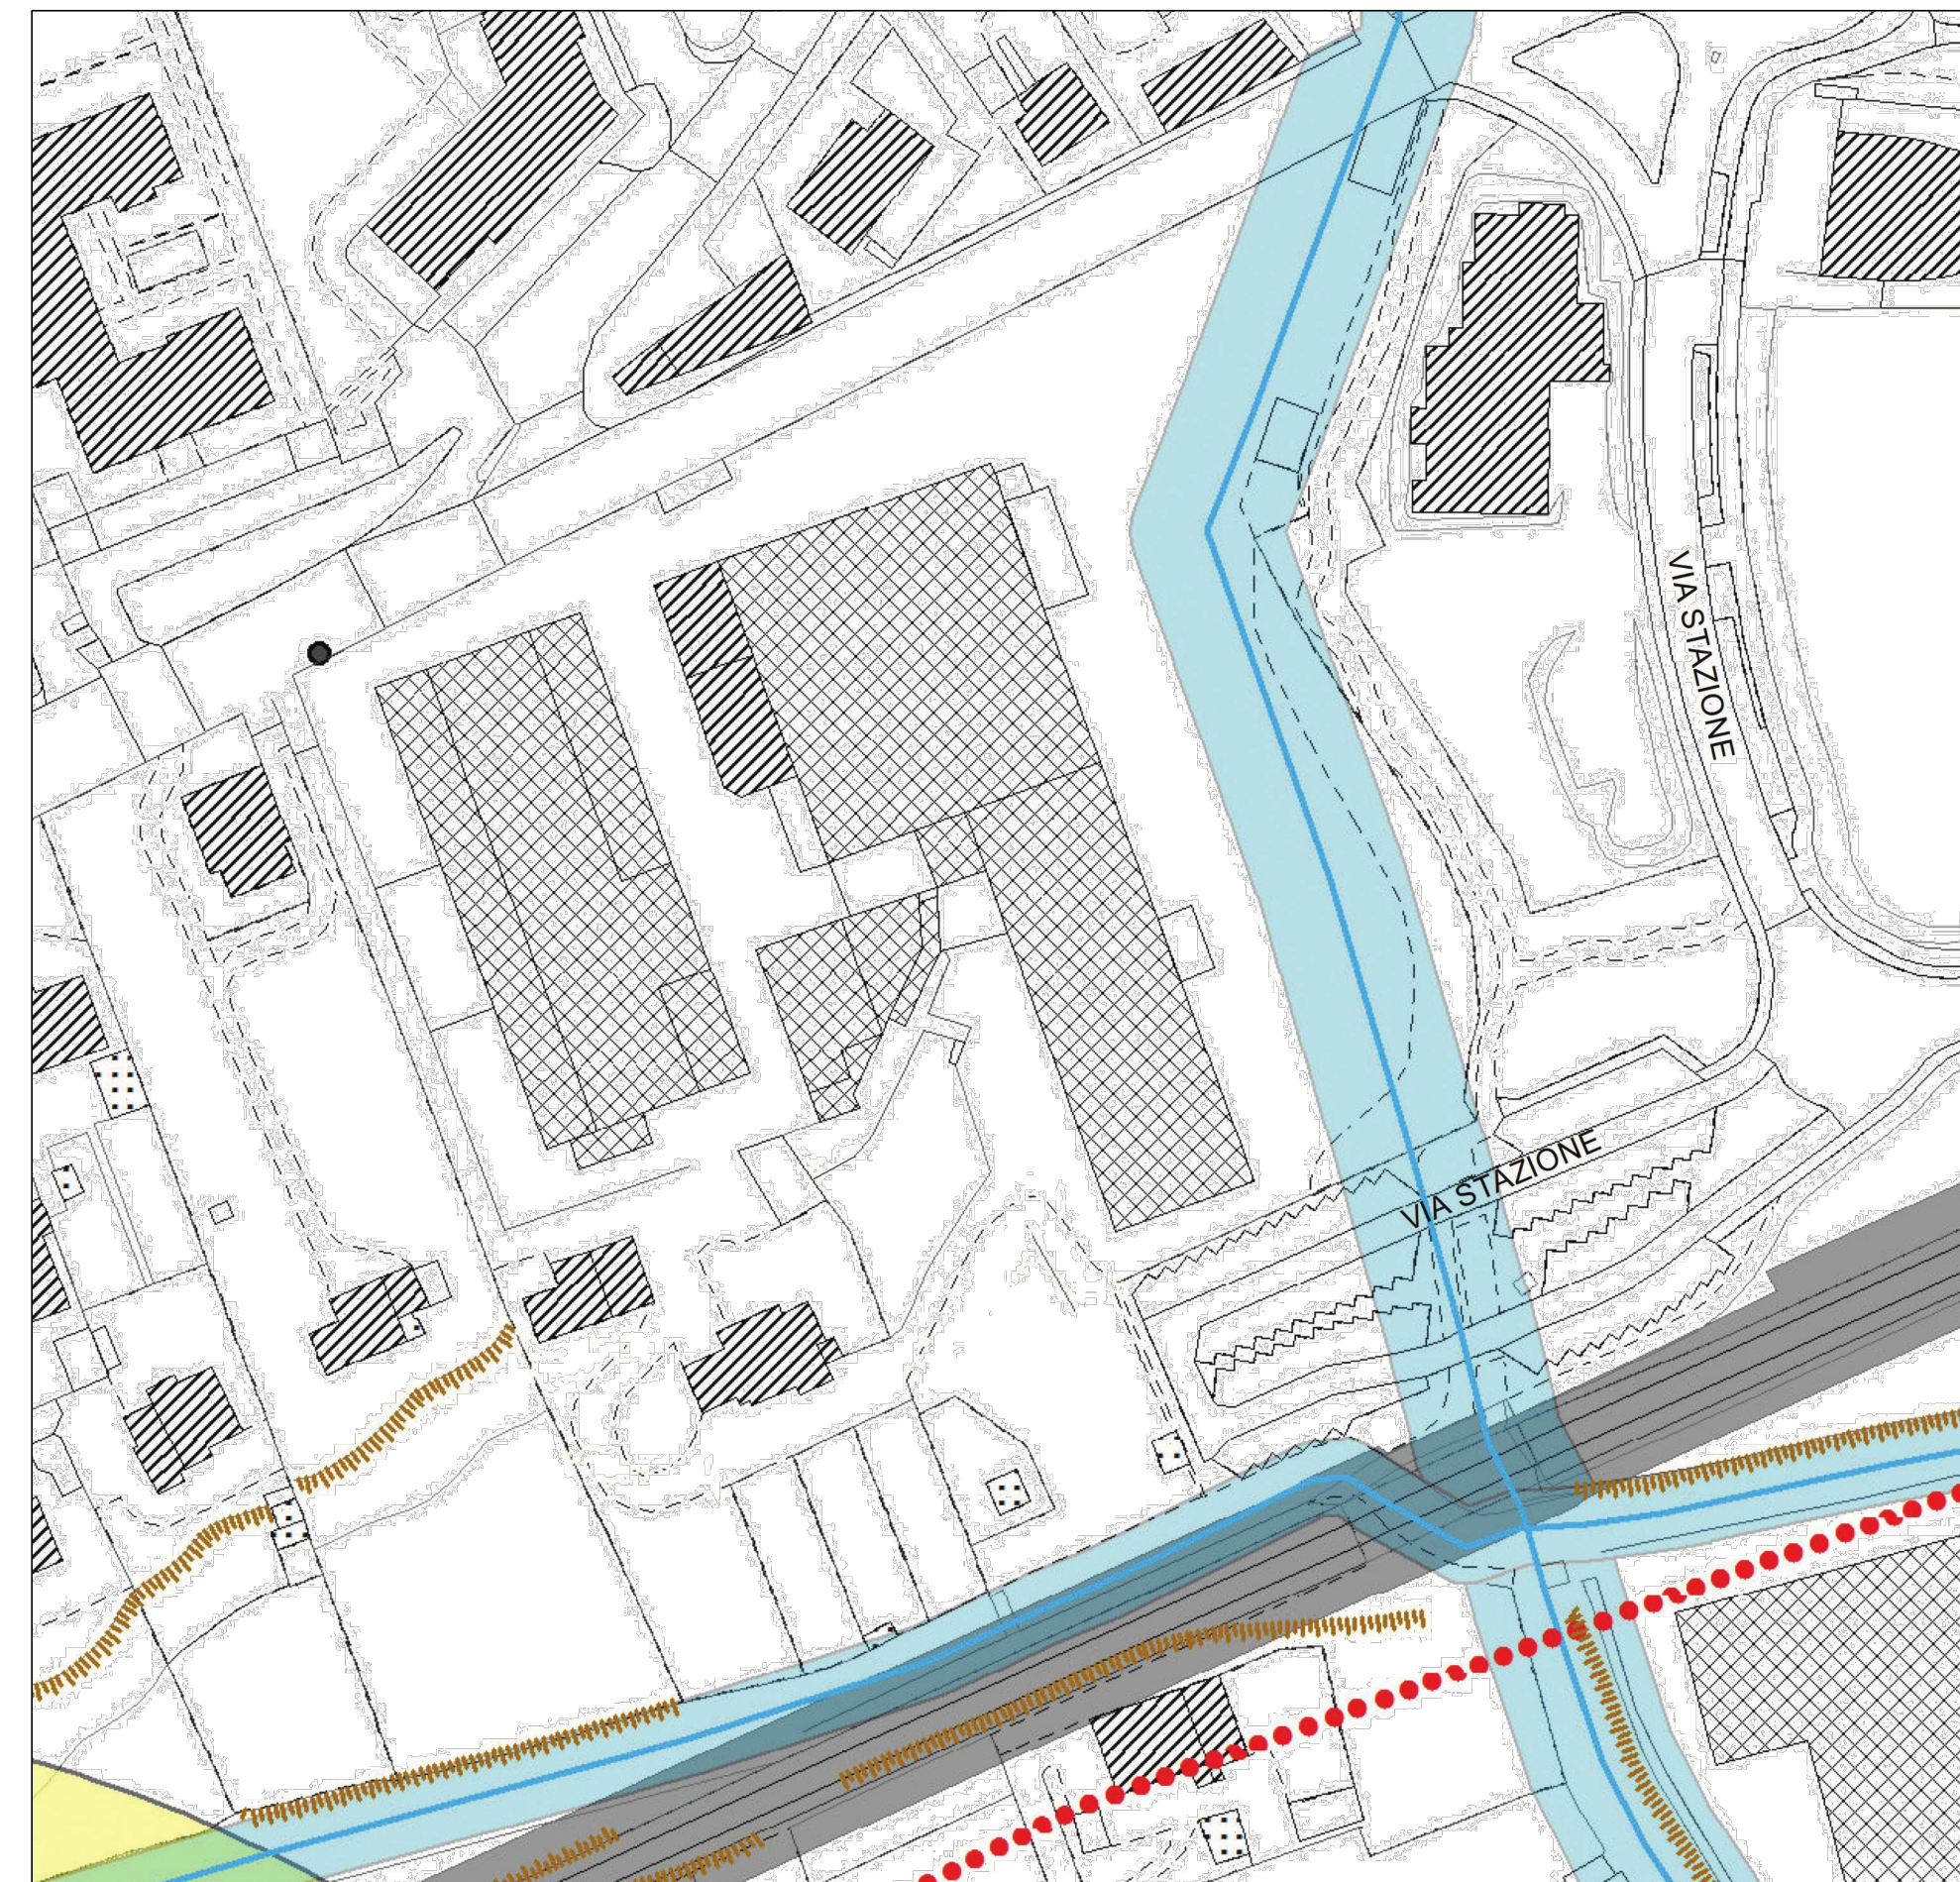

— terrazzamento e muri a secco