profilo A - A in progetto

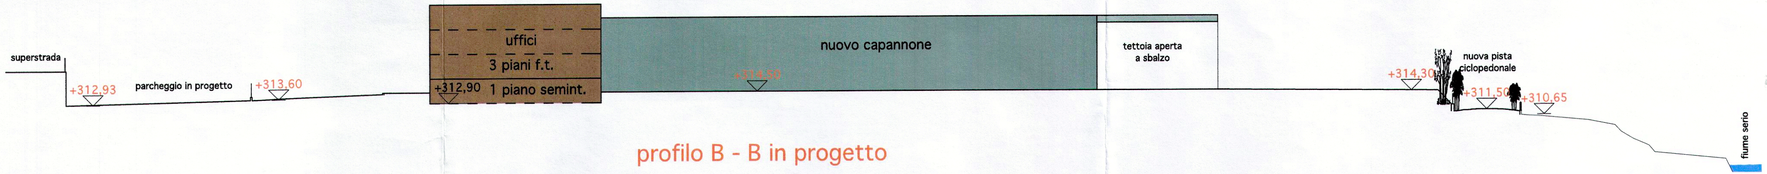

profilo B - B in progetto

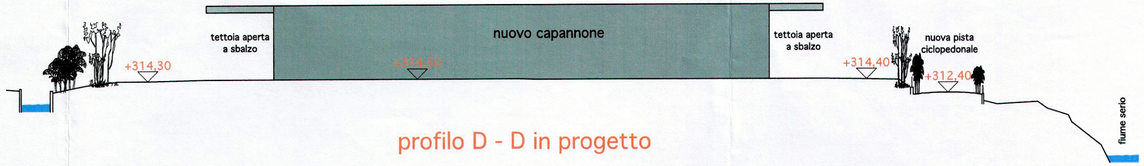

profilo D - D in progetto

COMUNE DI NEMBRO
25 NOV 2014
Prot. gen n. 15255
Cat. 6 Cl. 3 F.

comune di nembro provincia di bergamo

committente fa.im. srl - proprietà unicredit spa

variante al piano di ristrutturazione urbanistica n.4

tavola 2

progetto profili nuovi edifici

disegno 7 data 12 novembre 2014 scala 1:500

ingegner ferruccio rota - via reich, 76 - 24020 torre boldone

tel./fax 035-362922 e-mail: ferruccio.rota@tin.it

il progettista il committente

FA.IM. S.r.l.