


-  Assetto fortemente consolidato - R1 (art.21 NTA PdR)
-  Assetto fortemente consolidato - R2 (art.21 NTA PdR)
-  Assetto consolidato - R5 (art.22 NTA PdR)
-  Tessuto consolidato ad assetto modificabile - R6 (art.23 NTA PdR)

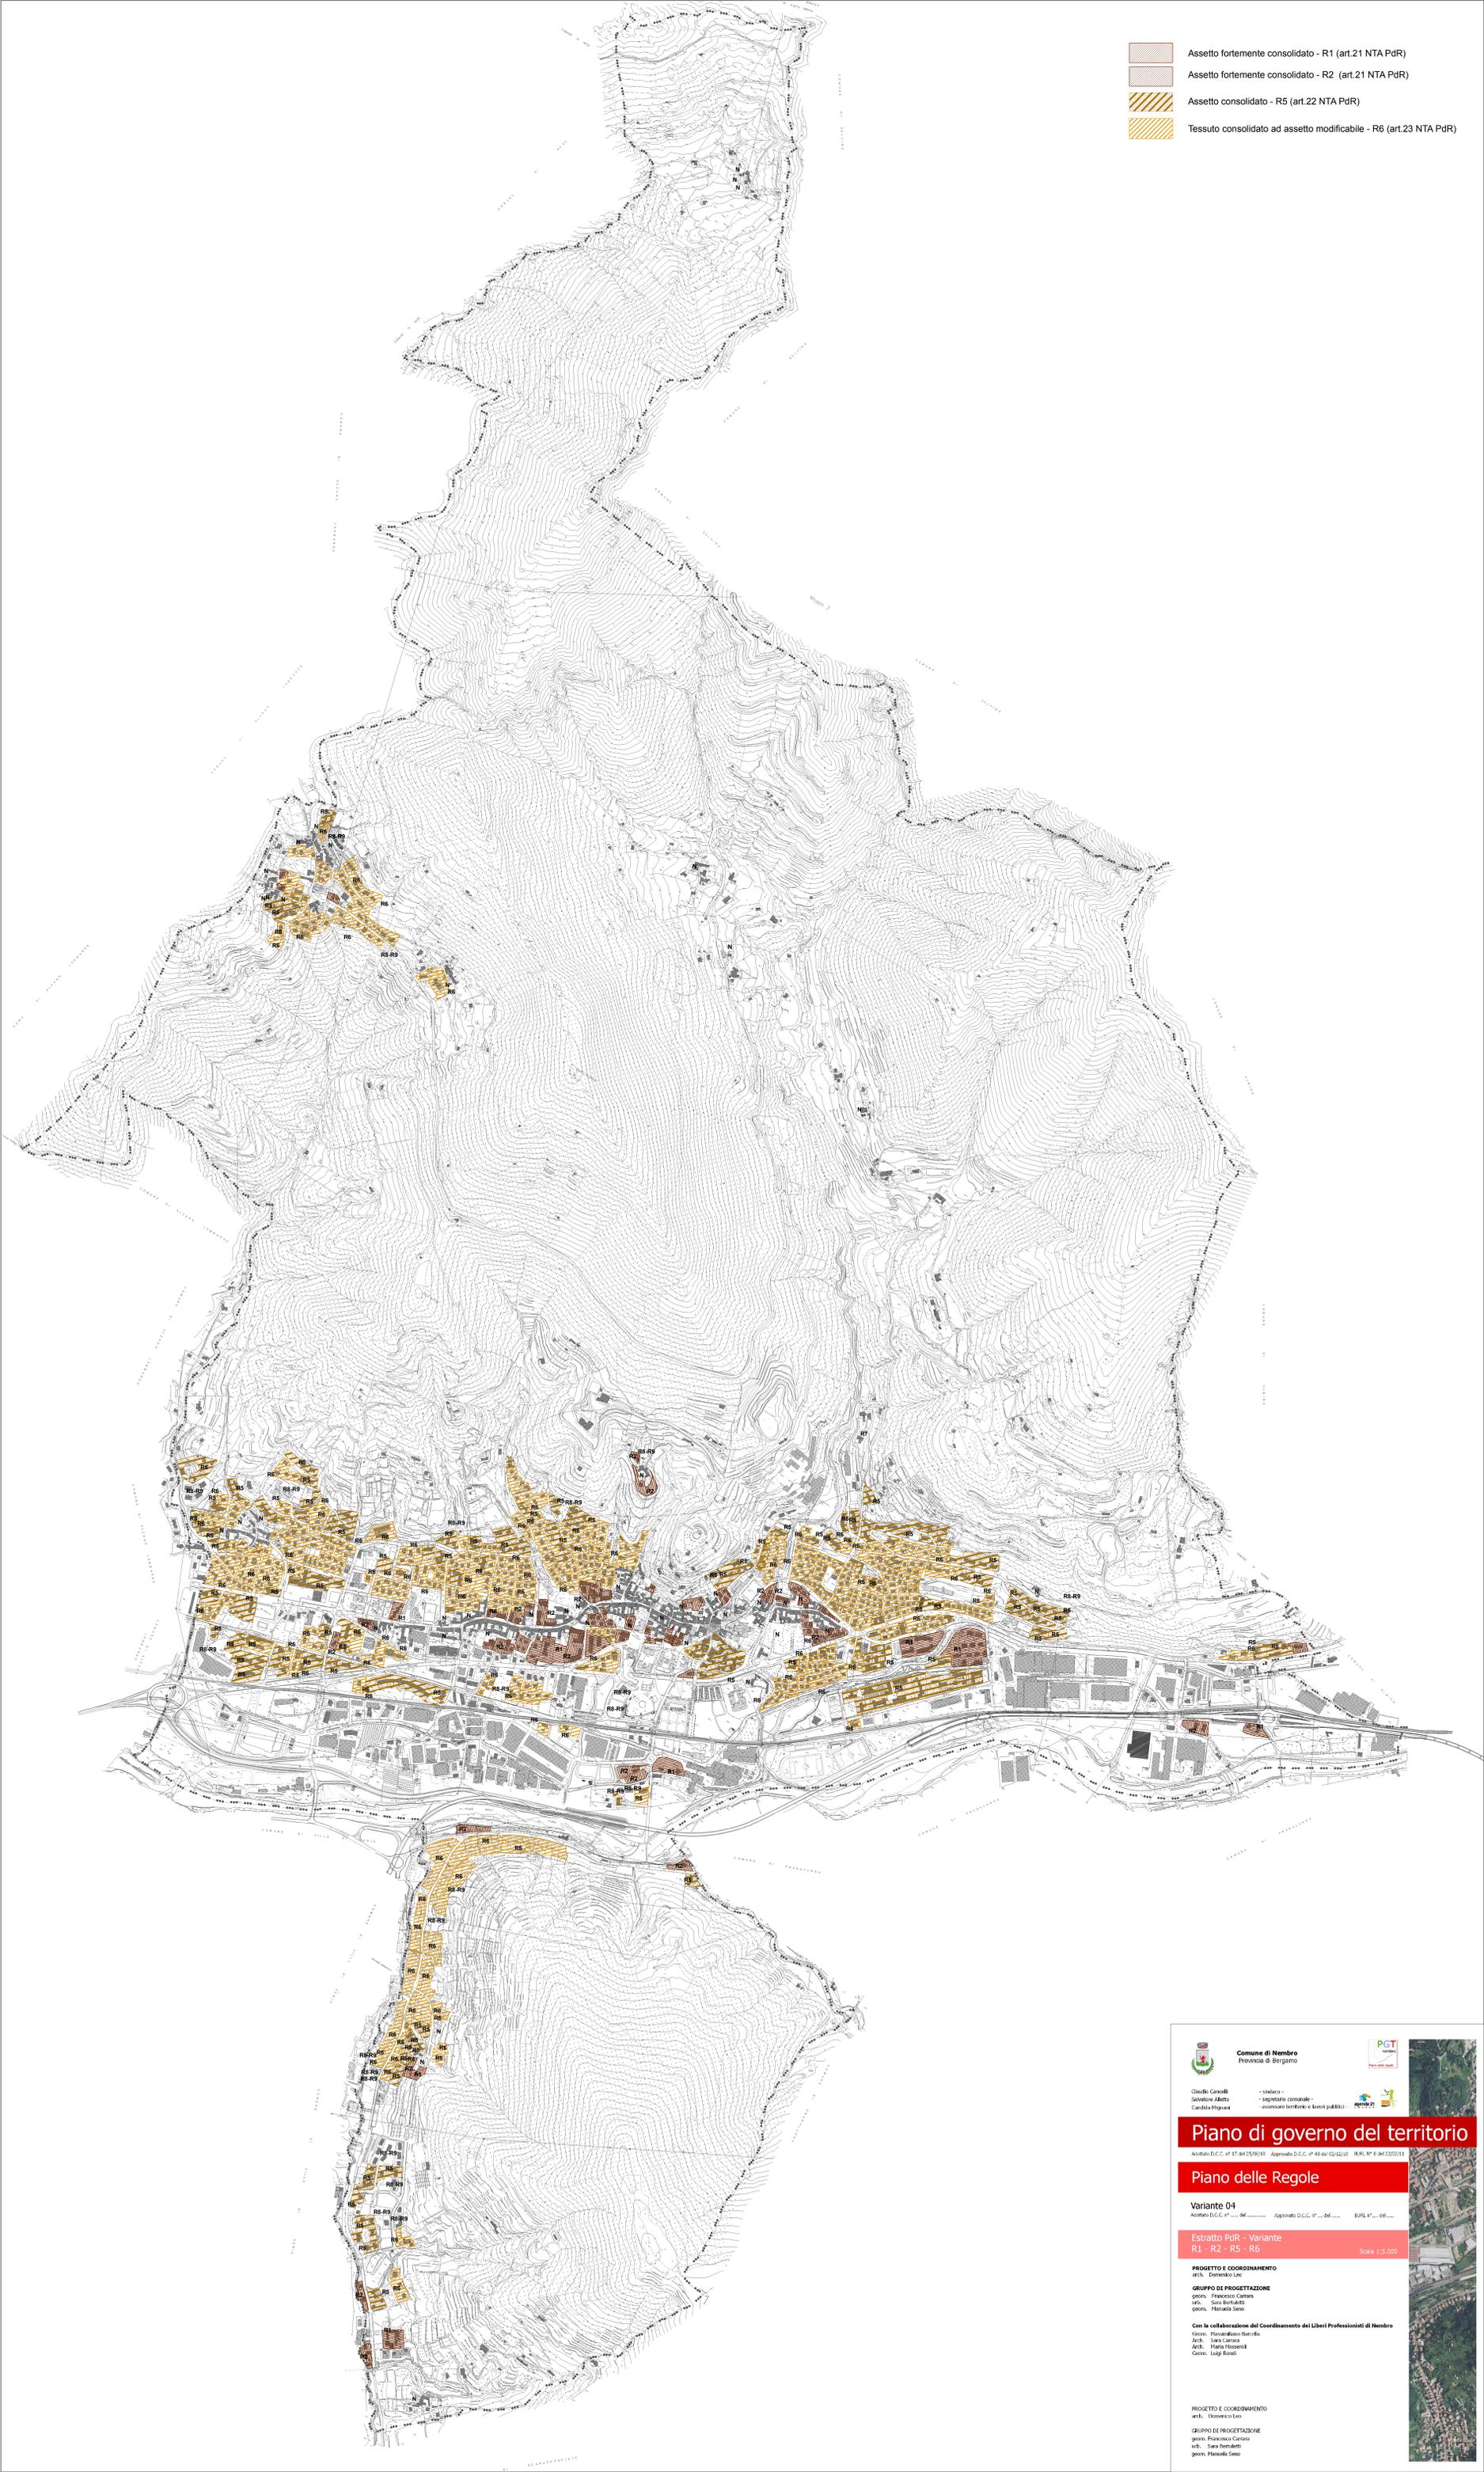



**Comune di Nembro**  
Provincia di Bergamo



Claudio Caneffi - sindaco  
Salvatore Abello - segretario comunale  
Carolina Mignani - assessore territorio e lavori pubblici

Antonio Di Biase - assessore territorio e lavori pubblici

Piano di governo del territorio

Piano delle Regole

**Variante 04**  
Adottato D.C.C. n° 04/08 - Approvato D.C.C. n° 04/08 - BURL n° 08/08

Estratto PdR - Variante R1 - R2 - R5 - R6 Scala 1:5.000

**PROGETTO E COORDINAMENTO**  
arch. Domenico Leo

**GRUPPO DI PROGETTAZIONE**  
geom. Francesco Carraro  
urb. Sara Bertolotti  
geom. Manuela Sico

**Con la collaborazione del Coordinamento dei Liberi Professionisti di Nembro**  
Geom. Miriamelena Scatena  
Arch. Silvia Carra  
Arch. Paola Moscardi  
Geom. Luigi Bondi

**PROGETTO E COORDINAMENTO**  
arch. Domenico Leo

**GRUPPO DI PROGETTAZIONE**  
geom. Francesco Carraro  
urb. Sara Bertolotti  
geom. Manuela Sico

