


AMBITI PRECLUSI ALL'ESERCIZIO DEL COMMERCIO ITINERANTE



LEGENDA

- Vie in cui il commercio itinerante è sempre vietato
- Ambito in cui è vietato il commercio itinerante durante lo svolgimento del mercato
- Zone commerciali in cui è vietato operare più di una volta nell'arco di una stessa giornata

REGOLAMENTAZIONE PER L'ESERCIZIO DEL COMMERCIO SU AREE PUBBLICHE

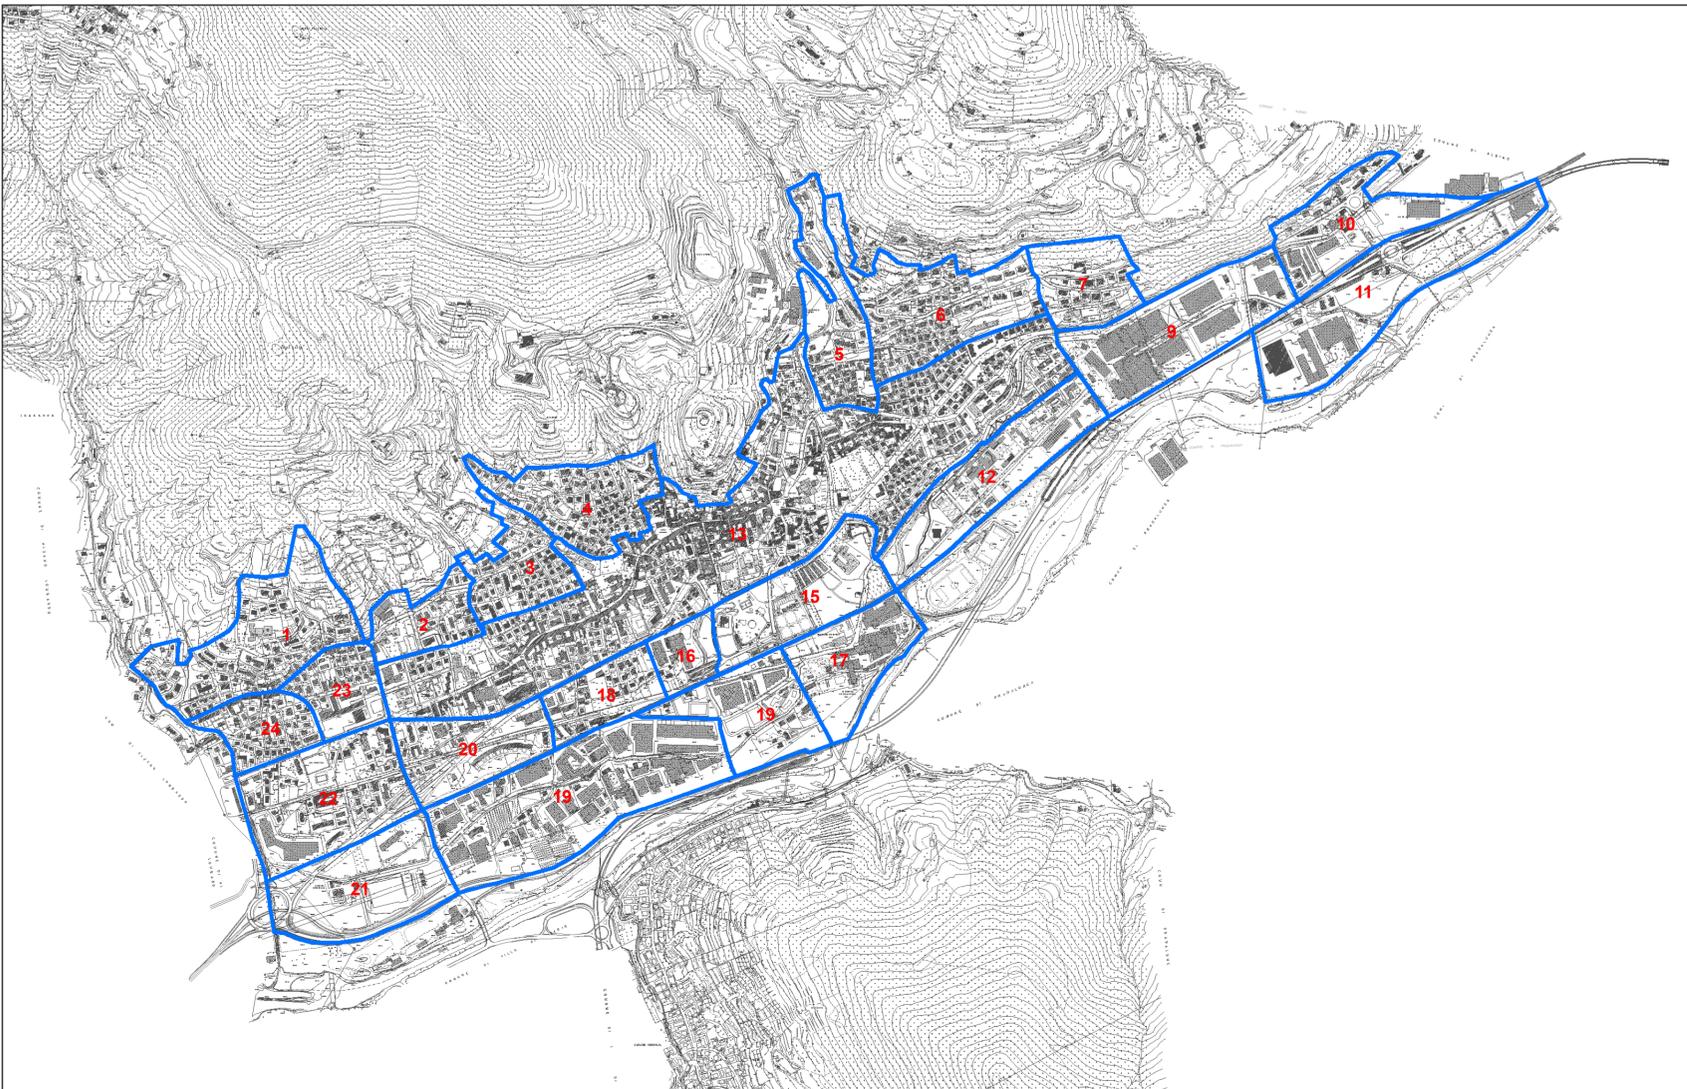

Comune di Nembro
Provincia di Bergamo

Claudio Cancelli
Salvatore Alletto
Candida Mignani

- sindaco -
- segretario comunale -
- assessore territorio -



Piano di governo del territorio

Adottato D.C.C. n° 17 del 25/06/10 Approvato D.C.C. n° 40 del 02/12/10 BURL N° 8 del 23/02/11

SUAP - Sportello Unico Attività Produttive

Piano delle Regole Componente commerciale

Variante 05

Adottato D.C.C. n° 27 del 03/06/15 Approvato D.C.C. n° 48 del 25/09/15 BURL n° 43 del 21/10/15

9A-4 Commercio itinerante

scala 1:5.000

PROGETTO E COORDINAMENTO

arch. Domenico Leo

GRUPPO DI PROGETTAZIONE

dott.ssa Adelaide Tavola
geom. Francesco Carrara
urb. Sara Bertuletti
geom. Manuela Seno

Consulenza tecnica ed elaborazione dati:

Studio Colombini S&W snc di Colombini Simona & C.
formazione - consulenza - management - suap - programmazione urbanistica-commerciale

