


INQUADRAMENTO GENERALE

LEGENDA

	Attrezzature collettive- non realizzate
	Attrezzature collettive - realizzate o esistenti
	Parcheggi - non realizzati
	Parcheggi - realizzati o esistenti
	Parcheggi non previsti dal P.R.G. ma realizzati
	Verde pubblico - non realizzato
	Verde pubblico - realizzate o esistenti
	Impianti tecnologici - realizzati o esistenti

Nomenclatura delle destinazioni specifiche

	Chiese e cappelle
	Cimitero
	Ambulatorio
	Oratorio
	Parcheggi
	Municipio
	Ufficio turistico
	Ufficio postale
	Attrezzature pubbliche
	Attrezzature sportive
	Area verde attrezzata
	Servizi comunali
	Impianti tecnologici

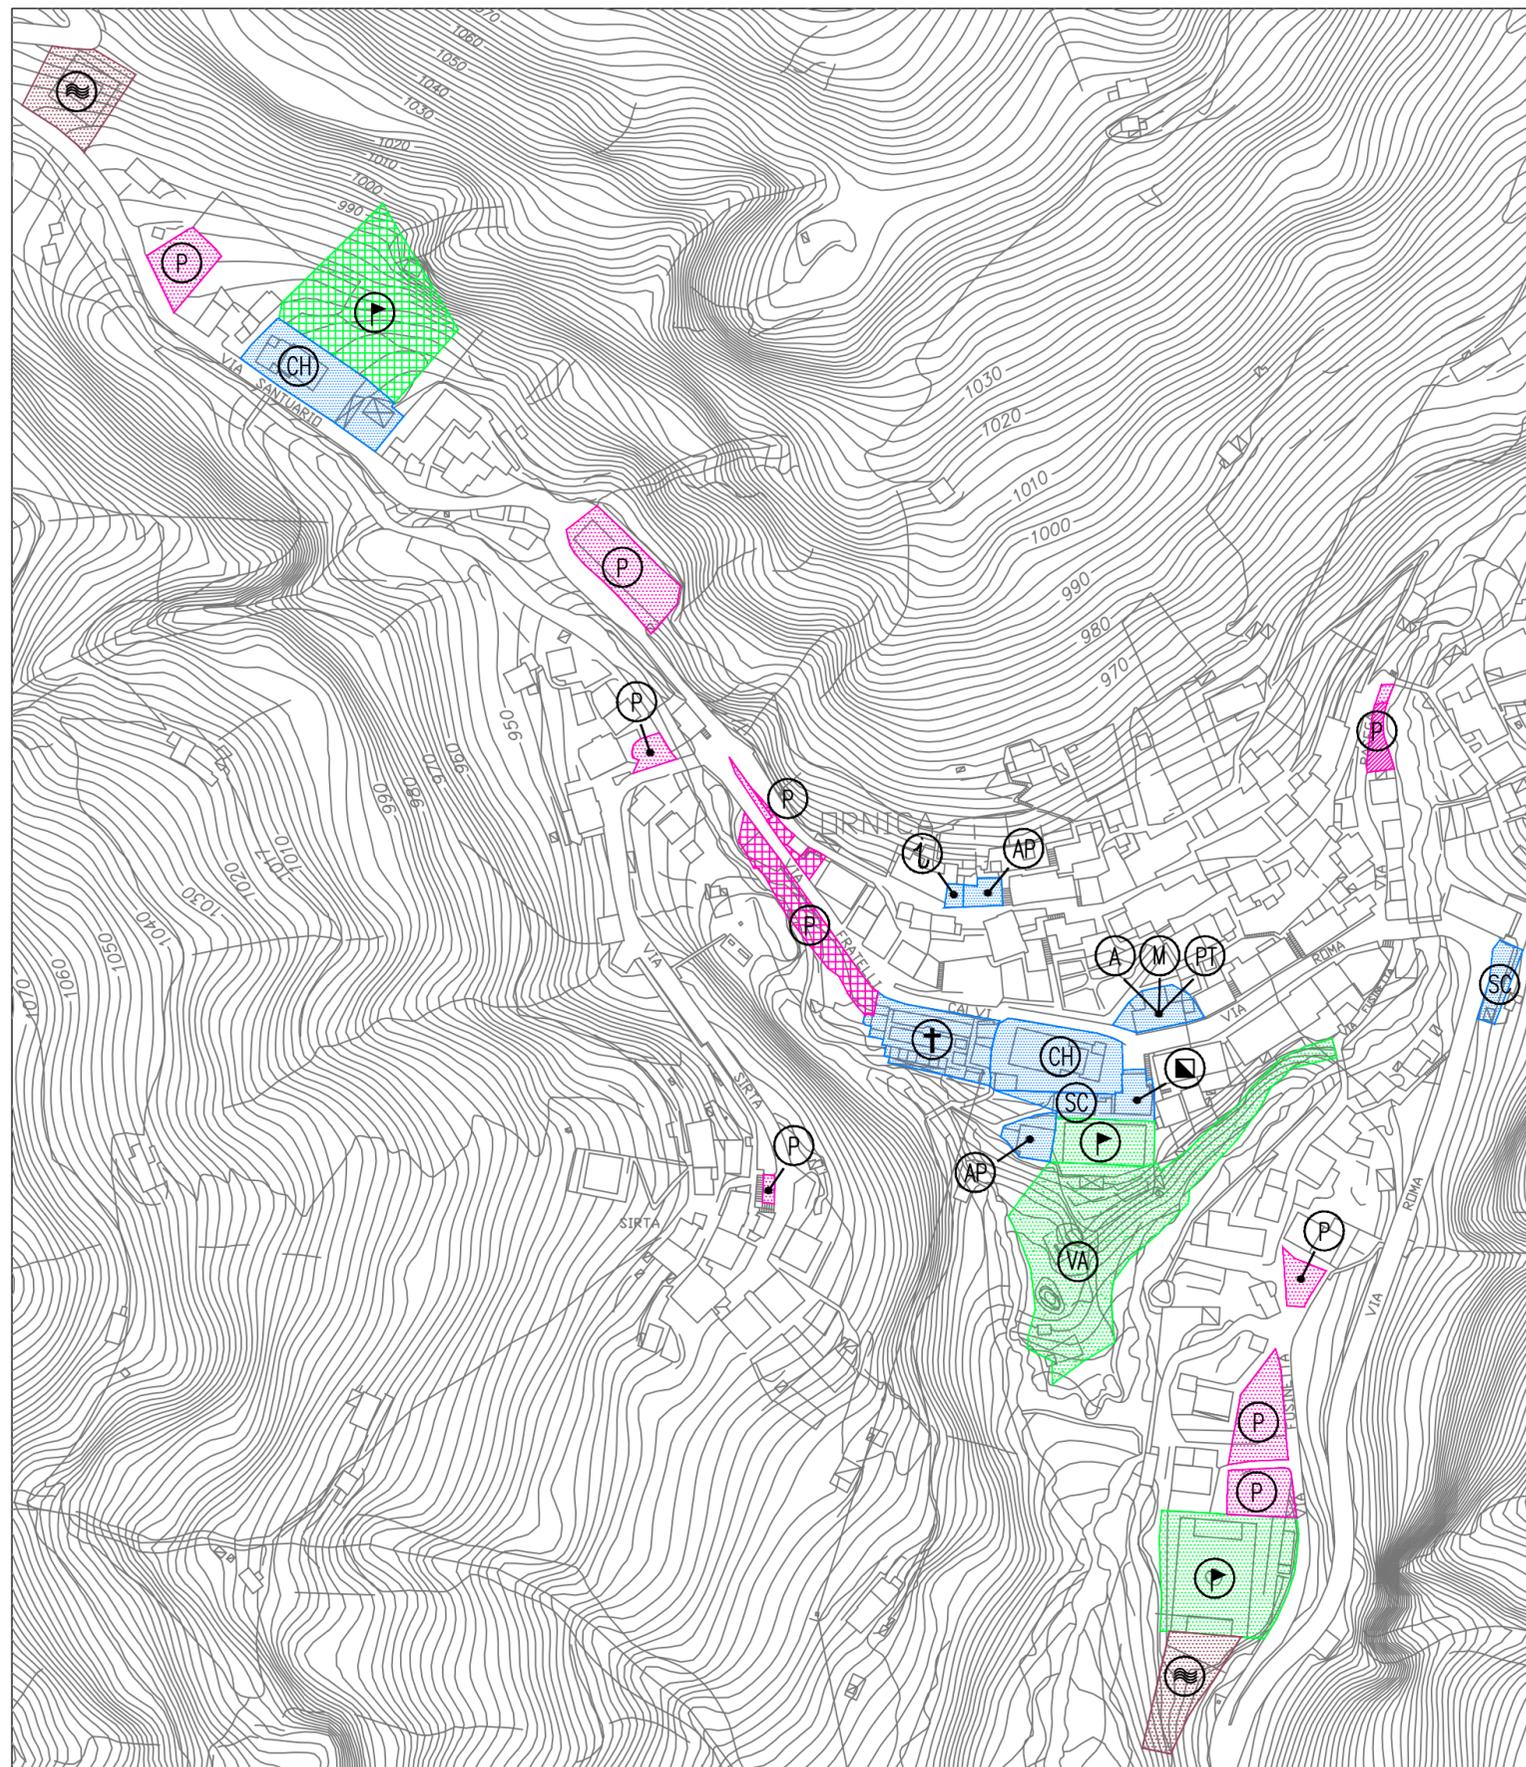

COMUNE DI ORNICA
- Provincia di Bergamo -

**PIANO DI GOVERNO
DEL TERRITORIO**

Oggetto:

DOCUMENTO DI PIANO

Tavola n.:

1.3 E

scala:

1:2.000

data:

Aprile 2016

Individuazione standard urbanistici



Adozione con provvedimento commissariale del 29.09.2015 prot. n.593 ed approvazione con provvedimento commissariale del 23.02.2016 prot. n.123, del Dott. Arch. Roberto Capra commissario ad Acta per il PGT di Ornica, di cui alla nomina regionale intervenuta con la Dgr n. X/3195 del 26/02/2015.

Sindaco: Quarteroni Ambrogio

A G G I O R N A M E N T I	a	Data	Descrizione	Redatto
	b			
	c			
	d			
	e			
	f			

PAPETTI

PIANIFICAZIONE, SVILUPPO E DIFESA DEL TERRITORIO

via s. calvi 35, Piazza Brembana (BG) - tel/fax 0345/81058 - e-mail: info@studiopapetti.com