

**INQUADRAMENTO GENERALE**

**LEGENDA**

**SISTEMI INSEDIATIVI**


- Ambiti definiti dalla pianificazione locale vigente (sono comprese anche le aree per urbanizzazioni primarie e secondarie)
- Aree di primo riferimento per la pianificazione locale (art. 93)
- Centri storici (art. 91)
- Insediamenti produttivi di interesse provinciale di completamento e/o nuovo impianto (art. 95)
- Insediamenti produttivi di interesse provinciale di completamento e/o riqualificazione (art. 95)
- Aree per attrezzature e servizi di interesse provinciale (escluse le localizzazioni da individuarsi nel Piano di Settore) (art. 101)
- Aree finalizzate preadempimento all'attività agricola (art. 92)
- Centri intermodali primari (art. 88)

**SISTEMA DELLA MOBILITA'**

- Autostrade esistenti
- Autostrade di previsione
- Conessioni autostradali aperte al traffico locale di previsione
- Strade primarie esistenti
- Strade primarie di previsione
- Viabilità intercentro esistente
- Viabilità intercentro di previsione
- Viabilità intervalle esistente
- Viabilità intervalle di previsione
- Tratti viari in galleria esistenti
- Tratti viari in galleria di previsione
- Svincoli autostradali
- Linee ferroviarie esistenti
- Linee ferroviarie di previsione
- Linee ferroviarie ad Alta Capacità
- Linee tramviarie di previsione
- Funivia esistenti
- Funivia di previsione
- Rete della ciclovia
- Aeroporti e eliporti

**SISTEMA DEL VERDE**

- Contorni di elevato valore naturalistico e paesistico (art. 54)
- Versanti boscati (art. 57)
- Aree montane di alta quota (art. 55, 56)
- Ambiti di valorizzazione, riqualificazione e/o propulsione paesistica (art. 68)
- Aree agricole con finalità di protezione e conservazione (art. 65)
- Passeggio montano debolmente antropizzato (art. 58)
- Passeggio montano antropizzato con insediamenti sparsi (art. 58)
- Versanti delle zone collinari e pedemontane (art. 58)
- Ambiti di opportuna utilizzazione di P.L.I.S. (art. 71)
- Aree verdi previste dalla pianificazione locale e confermate come elementi di rilevanza paesistica (art. 67)
- Laghi e corsi d'acqua
- Parco del Coll di Bergamo Individuato dagli atti di approvazione di P.T.C.
- Aree dei Parchi fluviali individuati dalle leggi legislative e atti di approvazione di P.T.C.
- Perimetro del Parco delle Orobie Bergamasche Individuato dalle leggi legislative
- Perimetro ambiti soggetti al Piano Cave vigente (art. 76)
- Perimetro della zona critica di Bergamo per la qualità dell'aria (art. 99)
- Ambito di trasformazione residenziale - di nuova previsione
- Ambito di trasformazione residenziale - previsto dal precedente strumento urbanistico
- Ambito di trasformazione produttiva/artigianale - di nuova previsione
- Parcheggio
- Ambito verde interno al tessuto urbano

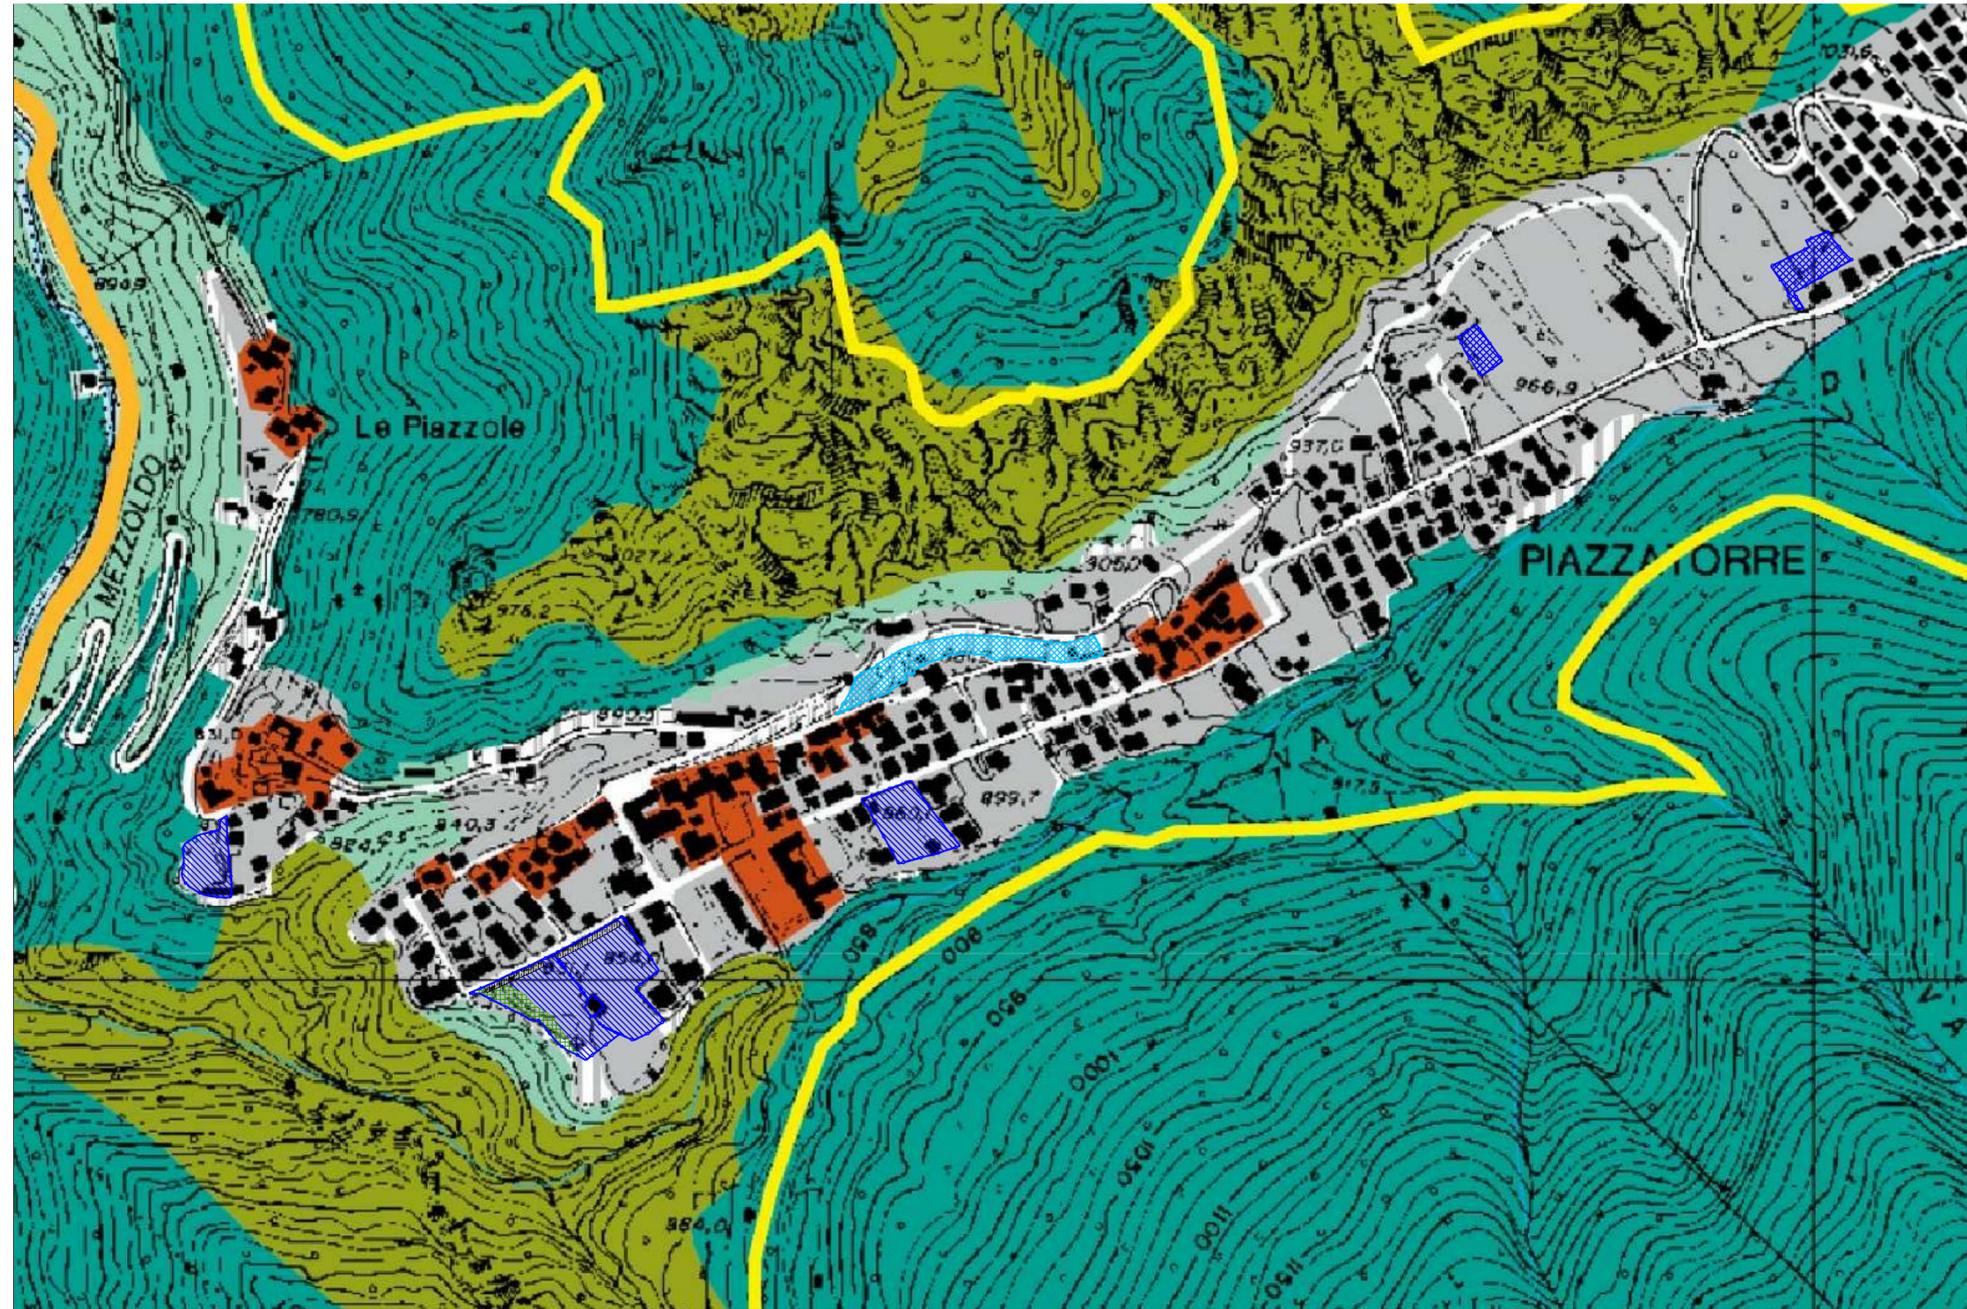

ESTRATTO CARTA E.4 DEL PTCP - ORGANIZZAZIONE DEL TERRITORIO E SISTEMI INSEDIATIVI scala 1:5.000

**COMUNE DI PIAZZATORRE**

- Provincia di Bergamo -

**PIANO DI GOVERNO  
DEL TERRITORIO**

Oggetto:	<b>DOCUMENTO DI PIANO</b>		Tavola n.:	<b>1.3 L</b>
scala:	1:5.000	Verifica della compatibilità con il P.T.C.P. Tavola E.4 Organizzazione del territorio e sistemi insediativi		
data:	Febbraio 2014			

- adottato dal Consiglio Comunale con delibera n° 20 del 29-07-2013  
- approvato dal Consiglio Comunale con delibera n° 2 del 10-02-2014

AGGIORNAMENTI		Data	Descrizione	Redatto
	a			
	b			
	c			
	d			
	e			
	f			

**PAPETTI**  
PIANIFICAZIONE, SVILUPPO E DIFESA DEL TERRITORIO

via s. calvi 35, Piazza Brembana (BG) - tel/fax 0345/81058 - e-mail: studio@papettiflaviaio.191.it