









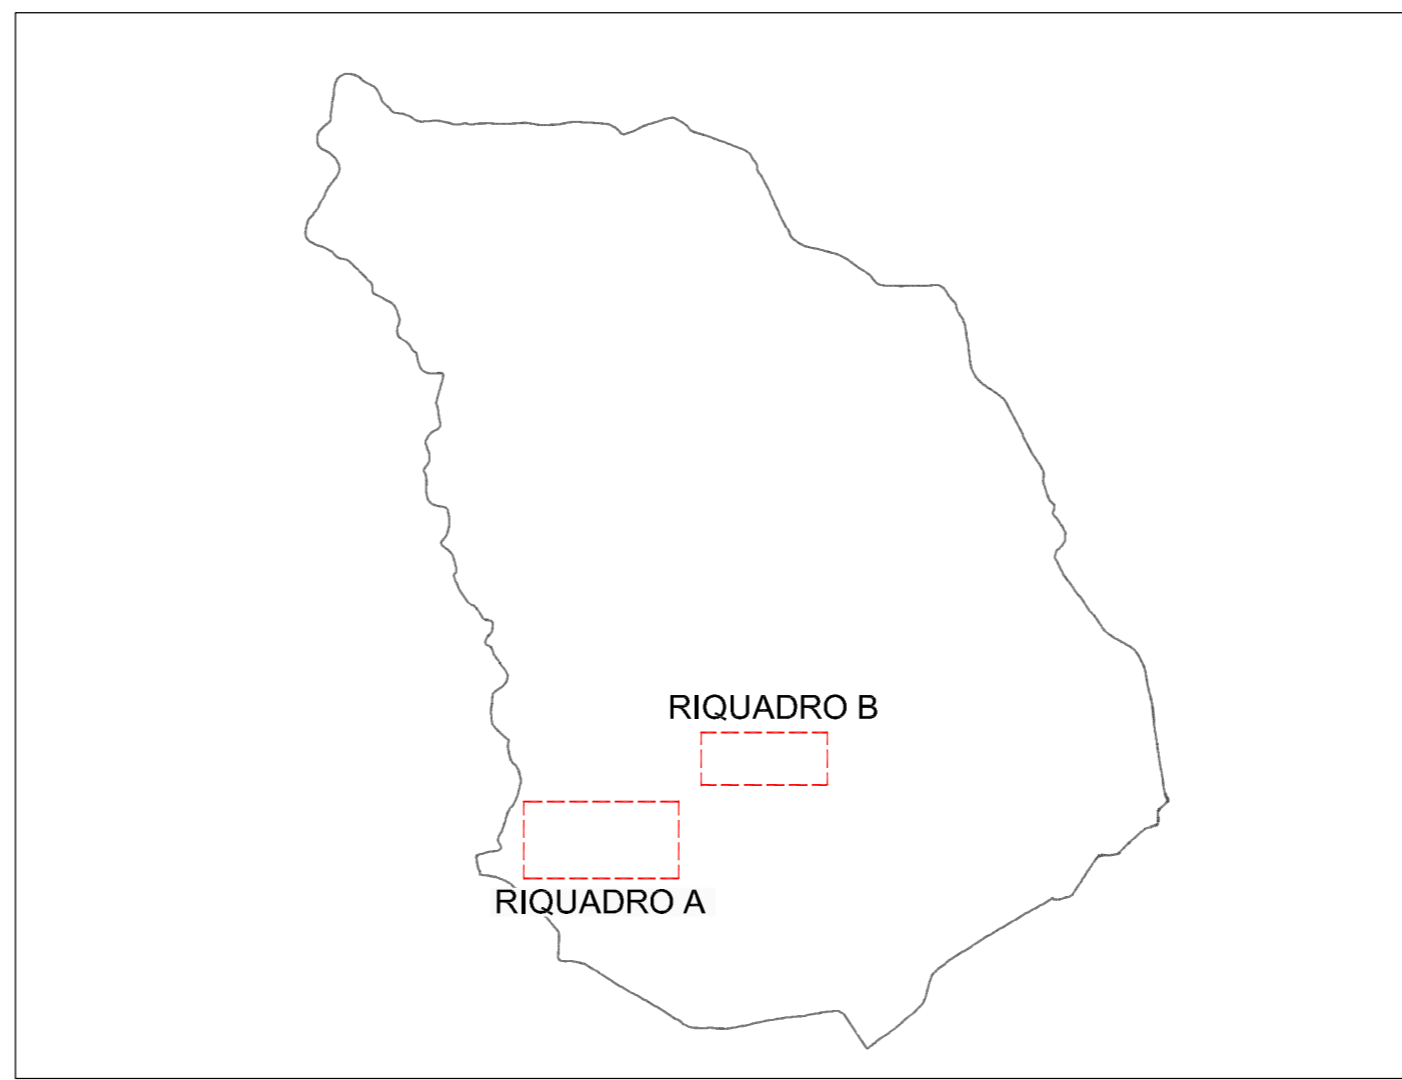


RIQUADRO B scala 1:2.000

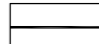

INQUADRAMENTO GENERALE

**LEGENDA**

-  Ambito di trasformazione residenziale
-  Ambito di trasformazione produttivo/artigianale
-  Parcheggio
-  Ambito verde interno al tessuto urbano
  
- Sistemi insediativi**
-  Ambiti definiti dalla pianificazione locale vigente
-  Aree di primo riferimento per la pianificazione locale
-  Centri storici
  
- Sistema del verde**
-  Versanti boscati
-  Aree montane di alta quota
-  Paesaggio montano antropizzato con insediamenti sparsi

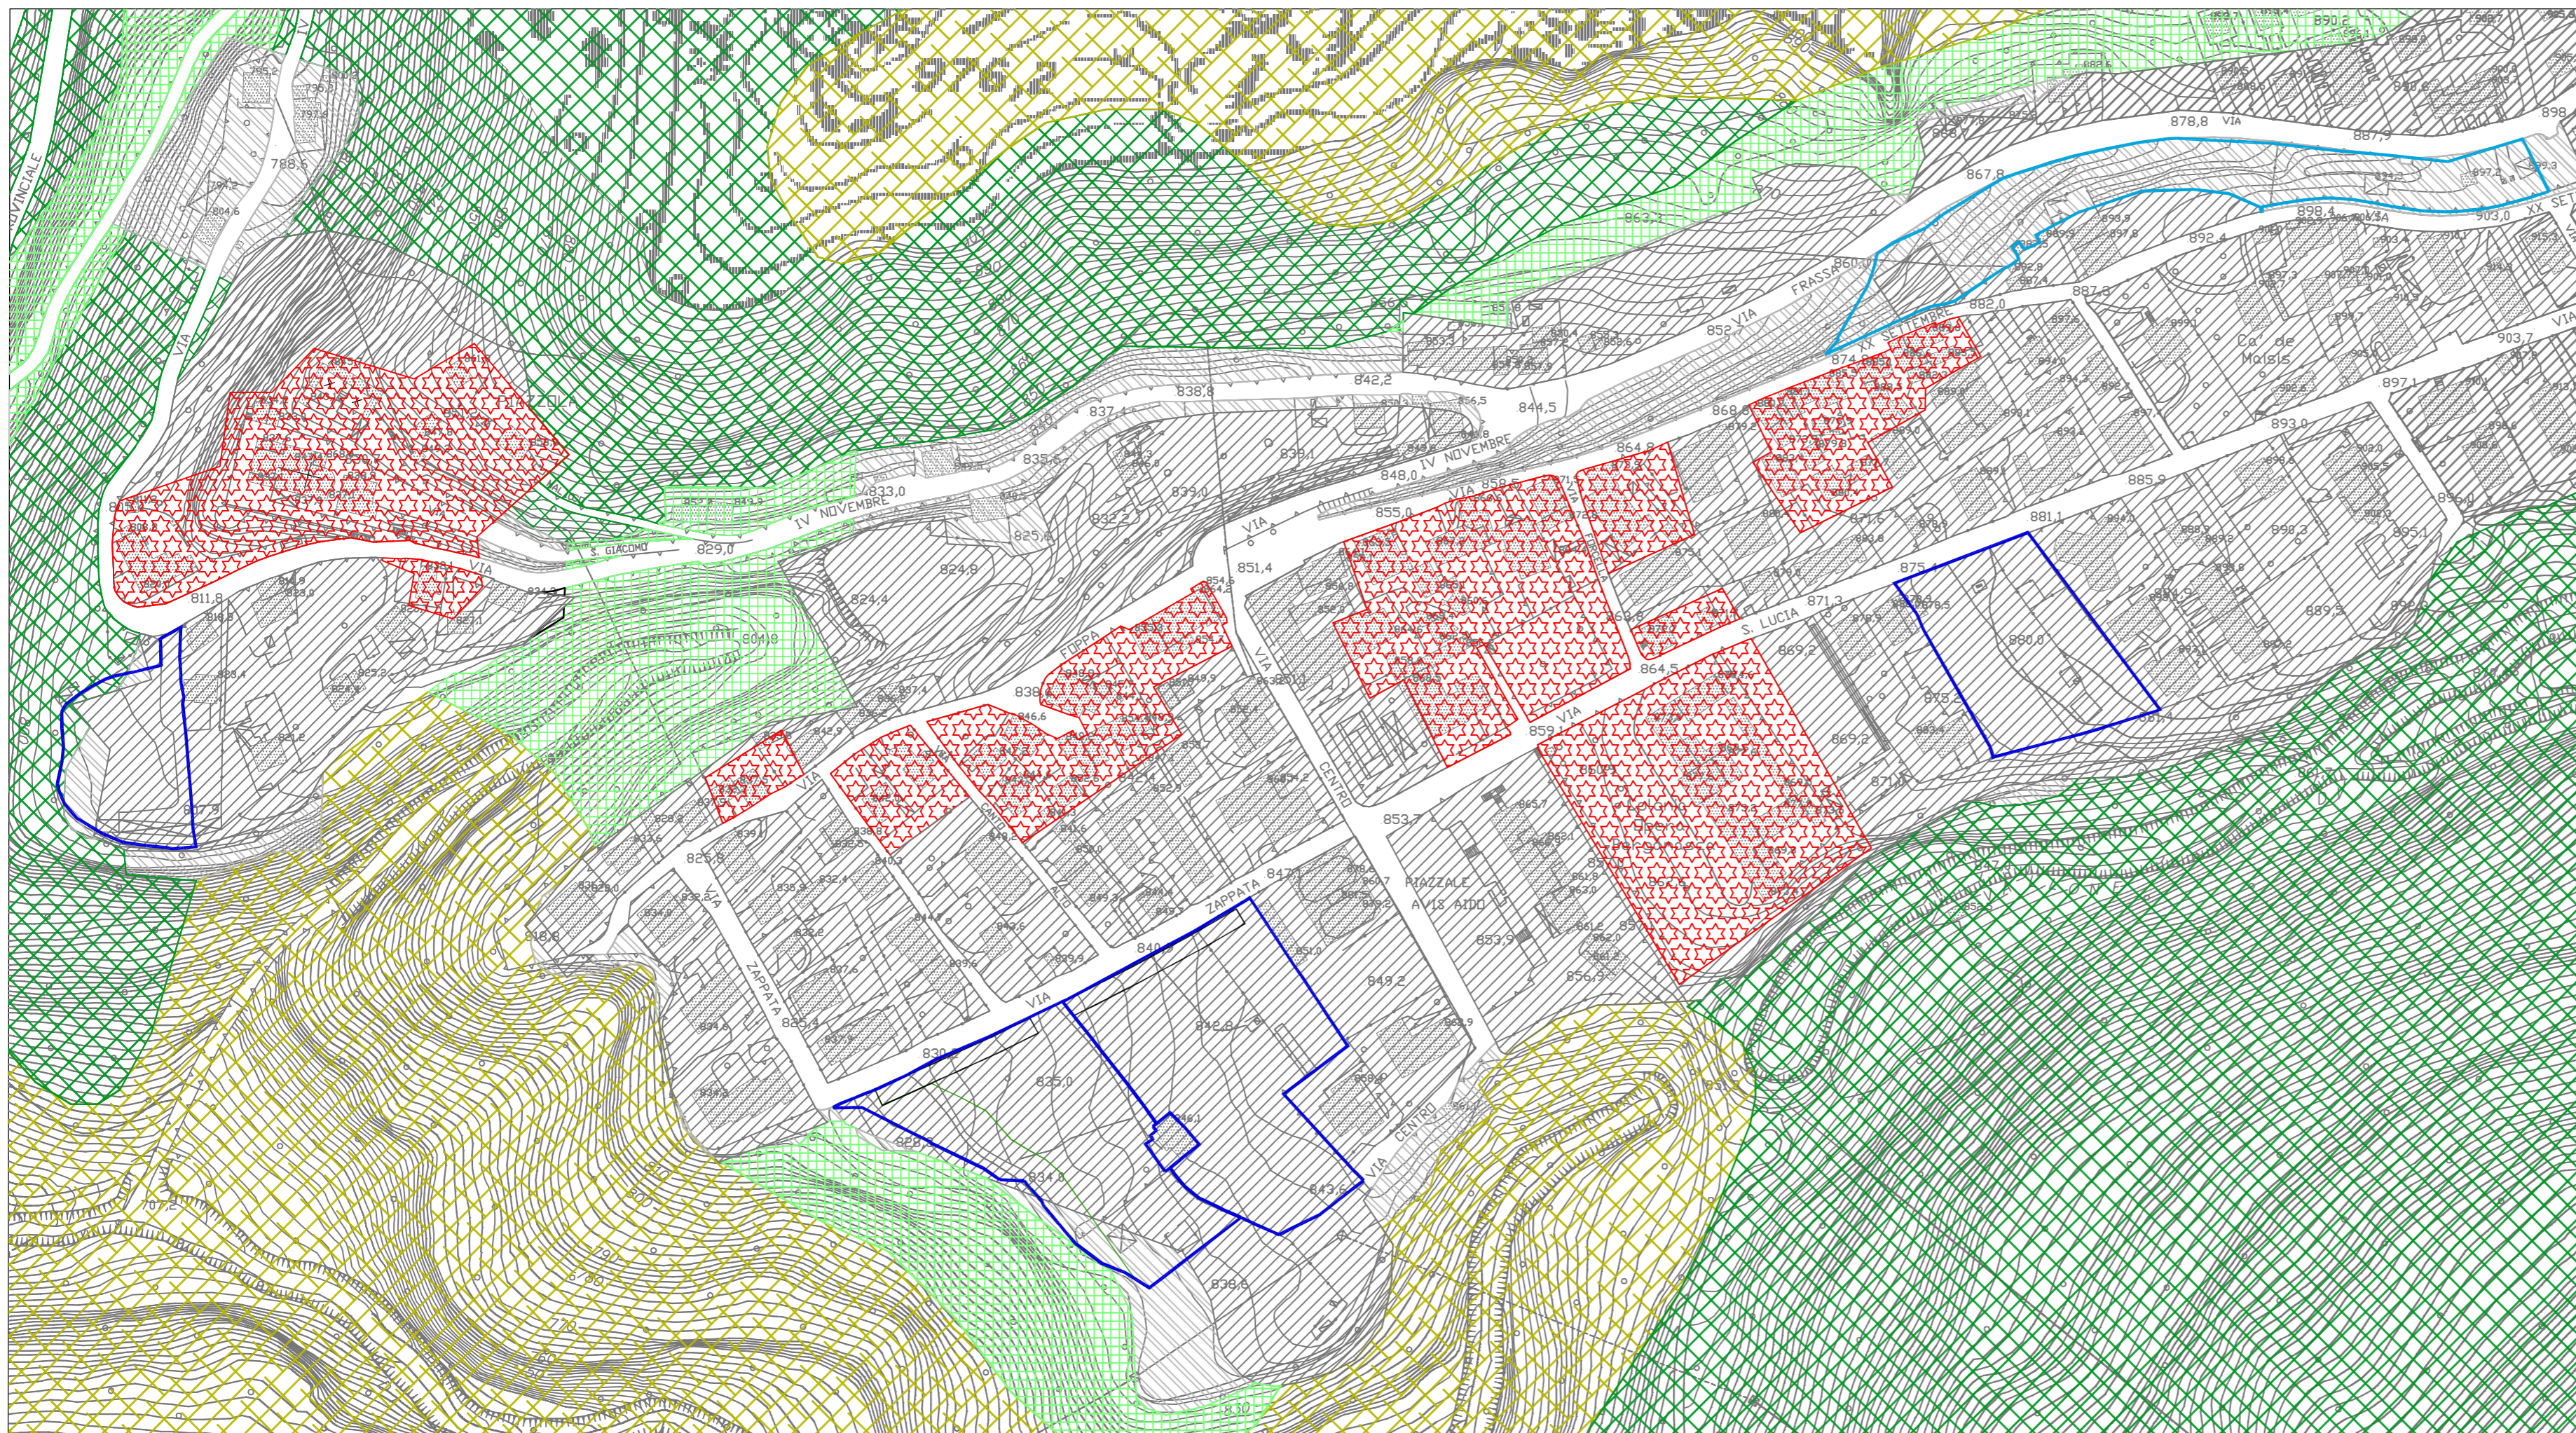

RIQUADRO A scala 1:2.000

COMUNE DI PIAZZATORRE  
- Provincia di Bergamo -

**PIANO DI GOVERNO  
DEL TERRITORIO**

Oggetto:		Tavola n.:
<b>DOCUMENTO DI PIANO</b>		<b>1.3 M</b>
scala:	1:2.000	Previsioni di pianificazione sovracomunale
data:	Febbraio 2014	

- adottato dal Consiglio Comunale con delibera n° 20 del 29-07-2013
- approvato dal Consiglio Comunale con delibera n° 2 del 10-02-2014

AGGIORNAMENTI	Data	Descrizione	Redatto
a			
b			
c			
d			
e			
f			