

Ambito di trasformazione residenziale -  
prevista dal precedente strumento urbanistico: ATR 2


St:	7.464,00 mq
Ut:	0,33 mq/mq (se solo residenziale); 0,43 mq/mq (se anche ricettivo)
H max:	10,50 m

Destinazione ammessa:	
-	residenza
-	terziario ricettivo

Standard / Servizi Primari (min.): di cui:		
-	residenza:	posti auto pubblici (min): 22
		altro (verde urbano): 818,20 mq
-	eventuale ricettivo:	pari al 100% relativa SIp tra posti auto e verde urbano

Servizi Equivalenti / Contributo qualitativo minimo:	1.231,64 mq
--	-------------

Prescrizioni:

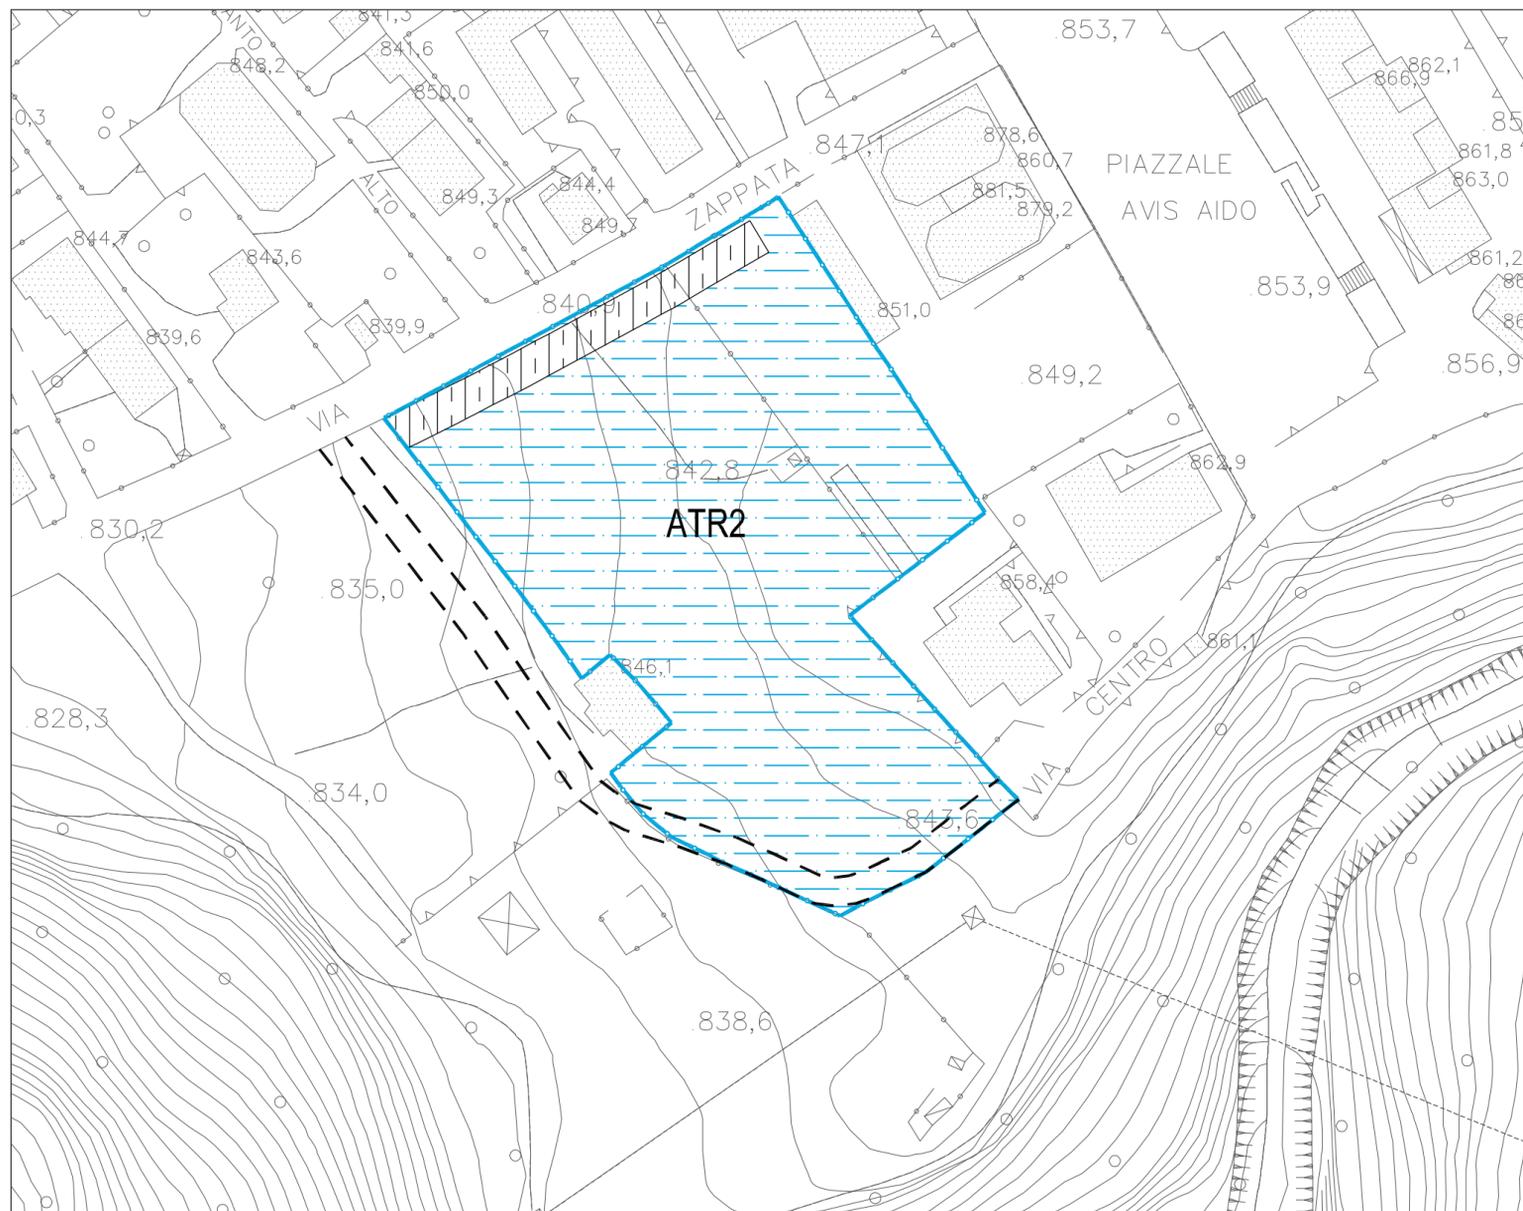

scala 1:1.000

Ambito di trasformazione residenziale

Parcheggio

Strada di previsione

TIPO DI AMBITO DI TRASFORMAZIONE: Residenziale

LOCALITA': Piazzatorre

NOME AMBITO: ATR 2

COMUNE DI PIAZZATORRE

- Provincia di Bergamo -

# PIANO DI GOVERNO DEL TERRITORIO

Oggetto:

DOCUMENTO DI PIANO

Tavola n.:

1.1 B

scala:

1:1.000

data:

Febbraio 2014

Scheda ambito di trasformazione  
ATR 2

- adottato dal Consiglio Comunale con delibera n°20 del 29-07-2013

- approvato dal Consiglio Comunale con delibera n°2 del 10-02-2014

AGGIORNAMENTI		Data	Descrizione	Redatto
	a			
	b			
	c			
	d			
	e			
f				

**PAPETTI**

PIANIFICAZIONE, SVILUPPO E DIFESA DEL TERRITORIO

via s. calvi 35, Piazza Brembana (BG) - tel/fax 0345/81058 - e-mail: studio@papettiflavio.191.it