

Ambito di trasformazione residenziale - di nuova previsione: ATR 5

St:	1.168,00 mq
Ut:	0,23 mq/mq (se solo residenziale); 0,33 mq/mq (se anche ricettivo)
H max:	7,50 m

Destinazione ammessa:


- residenza
- terziario ricettivo

Standard / Servizi Primari (min.):

di cui:		
- residenza:	posti auto pubblici (min):	2
	altro (verde urbano):	119,00 mq
- eventuale ricettivo:	pari al 100% relativa SIp tra posti auto e verde urbano	

Servizi Equivalenti / Contributo qualitativo minimo: 268,64 mq

Prescrizioni:

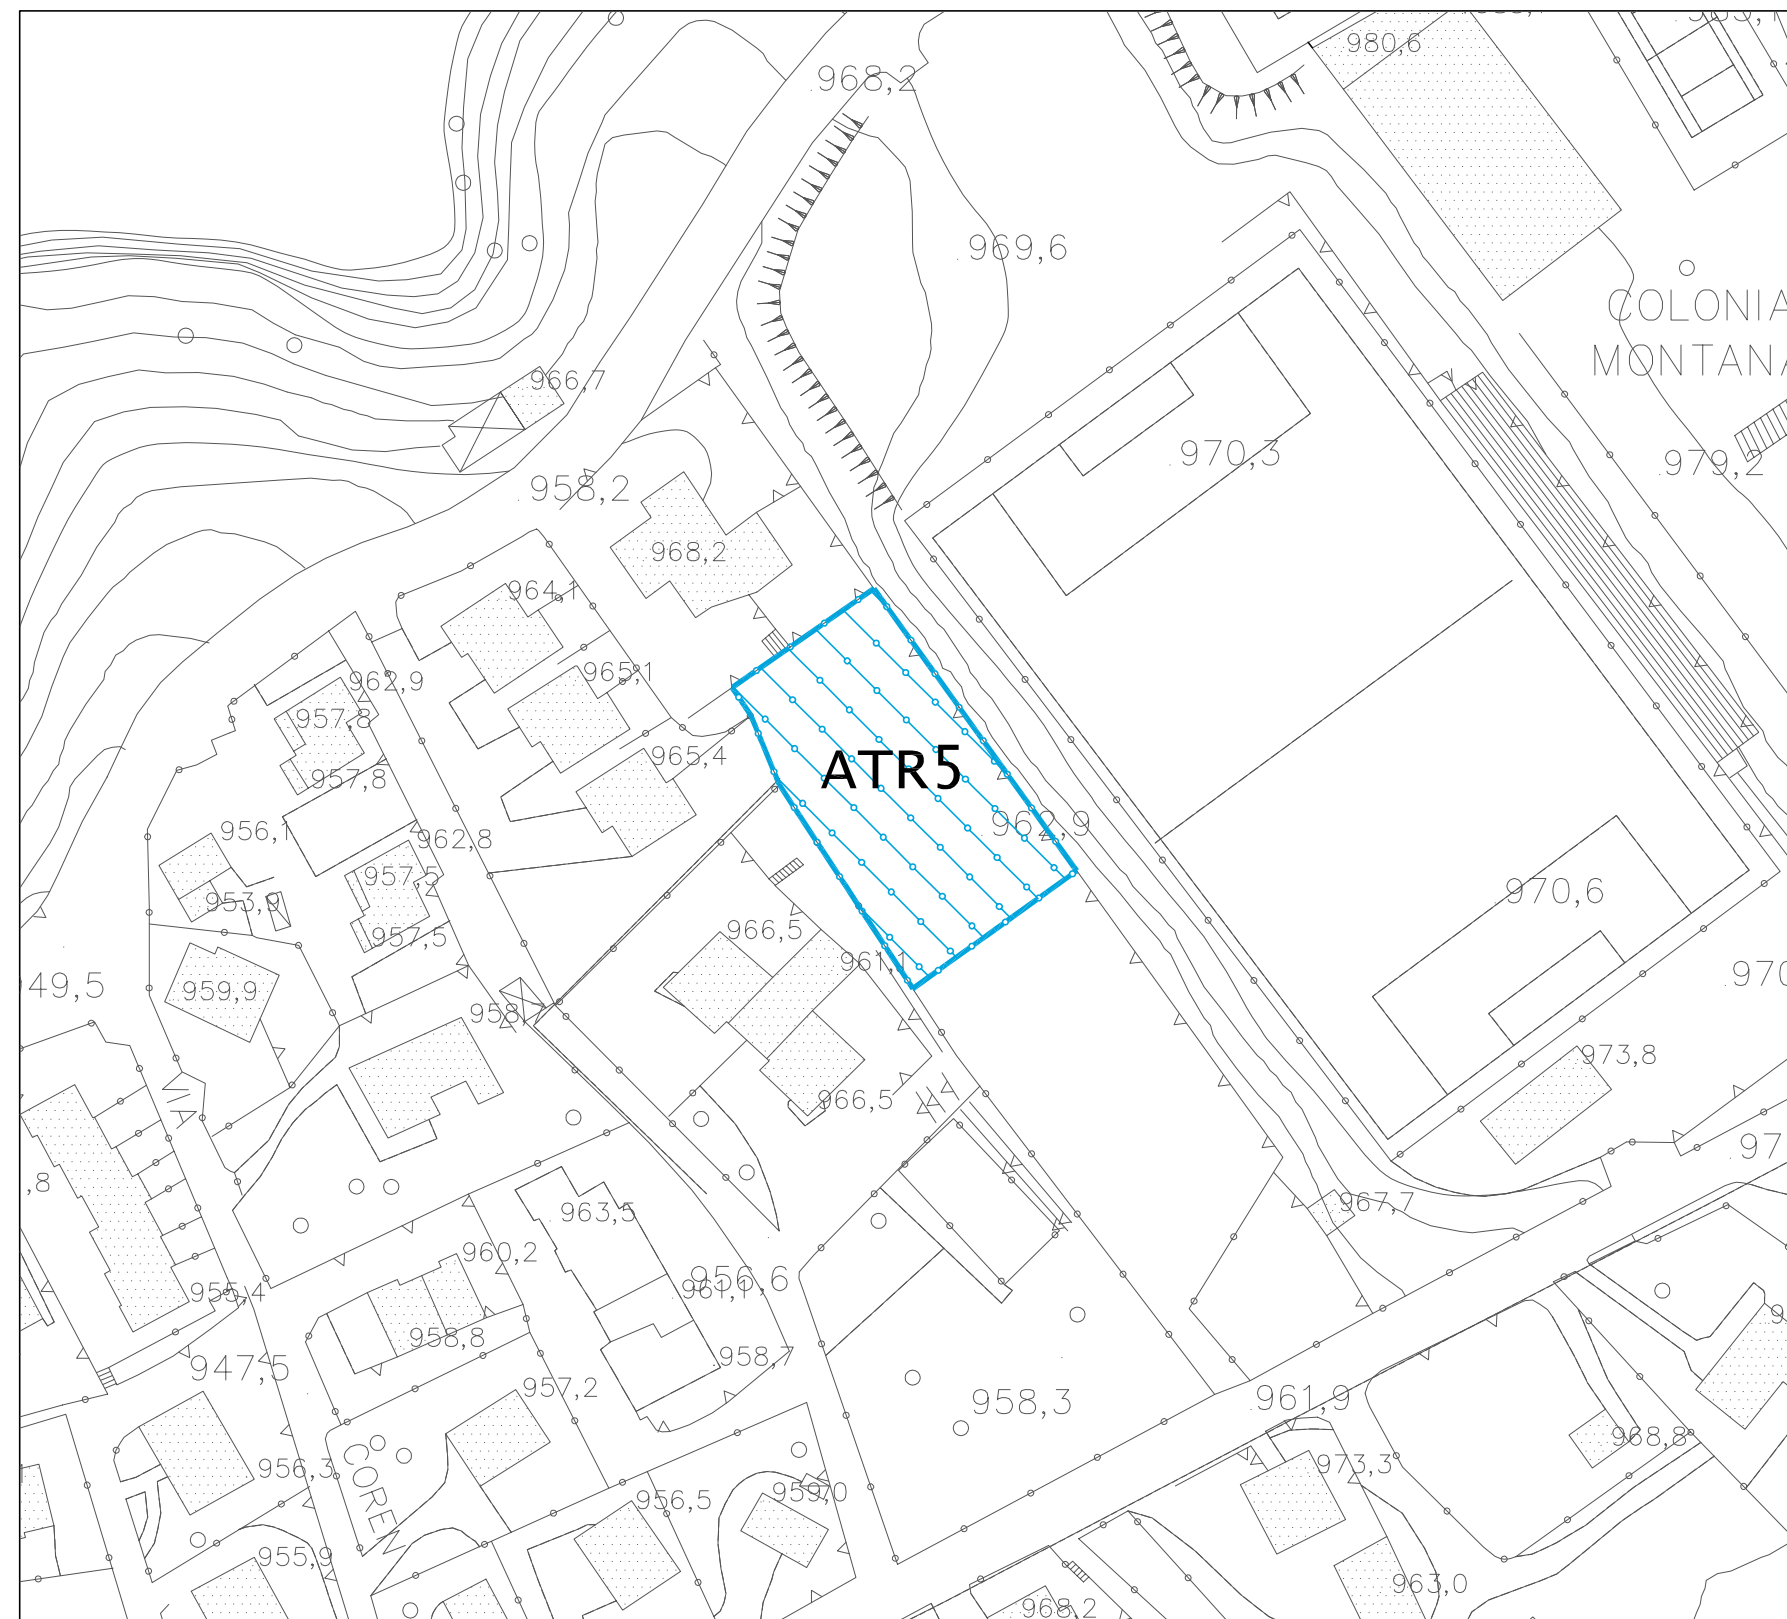

scala 1:1.000

 Ambito di trasformazione residenziale

TIPO DI AMBITO DI TRASFORMAZIONE: Residenziale

LOCALITA': Piazzatorre

NOME AMBITO: ATR 5

COMUNE DI PIAZZATORRE

- Provincia di Bergamo -

PIANO DI GOVERNO DEL TERRITORIO

Oggetto:

DOCUMENTO DI PIANO

Tavola n.:

1.1 E

scala:

1:1.000

data:

Febbraio 2014

Scheda ambito di trasformazione
ATR 5

- adottato dal Consiglio Comunale con delibera n°20 del 29-07-2013

- approvato dal Consiglio Comunale con delibera n°2 del 10-02-2014

A G G I O R N A M E N T I		Data	Descrizione	Redatto
	a			
	b			
	c			
	d			
	e			
f				

PAPETTI

PIANIFICAZIONE, SVILUPPO E DIFESA DEL TERRITORIO

via s. calvi 35, Piazza Brembana (BG) - tel/fax 0345/81058 - e-mail: studio@papettiflaviaio.191.it