

Ambito di trasformazione residenziale - di nuova previsione: ATR 6


St:	2.568,00 mq
Ut:	0,23 mq/mq (se solo residenziale); 0,33 mq/mq (se anche ricettivo)
H max:	7,50 m

Destinazione ammessa:	
-	residenza
-	terziario ricettivo

Standard / Servizi Primari (min.):		
di cui:		
-	residenza:	posti auto pubblici (min): 5
		altro (verde urbano): 218,00 mq
-	eventuale ricettivo:	pari al 100% relativa Slp tra posti auto e verde urbano

Servizi Equivalenti / Contributo qualitativo minimo:	590,59 mq
--	-----------

Prescrizioni:

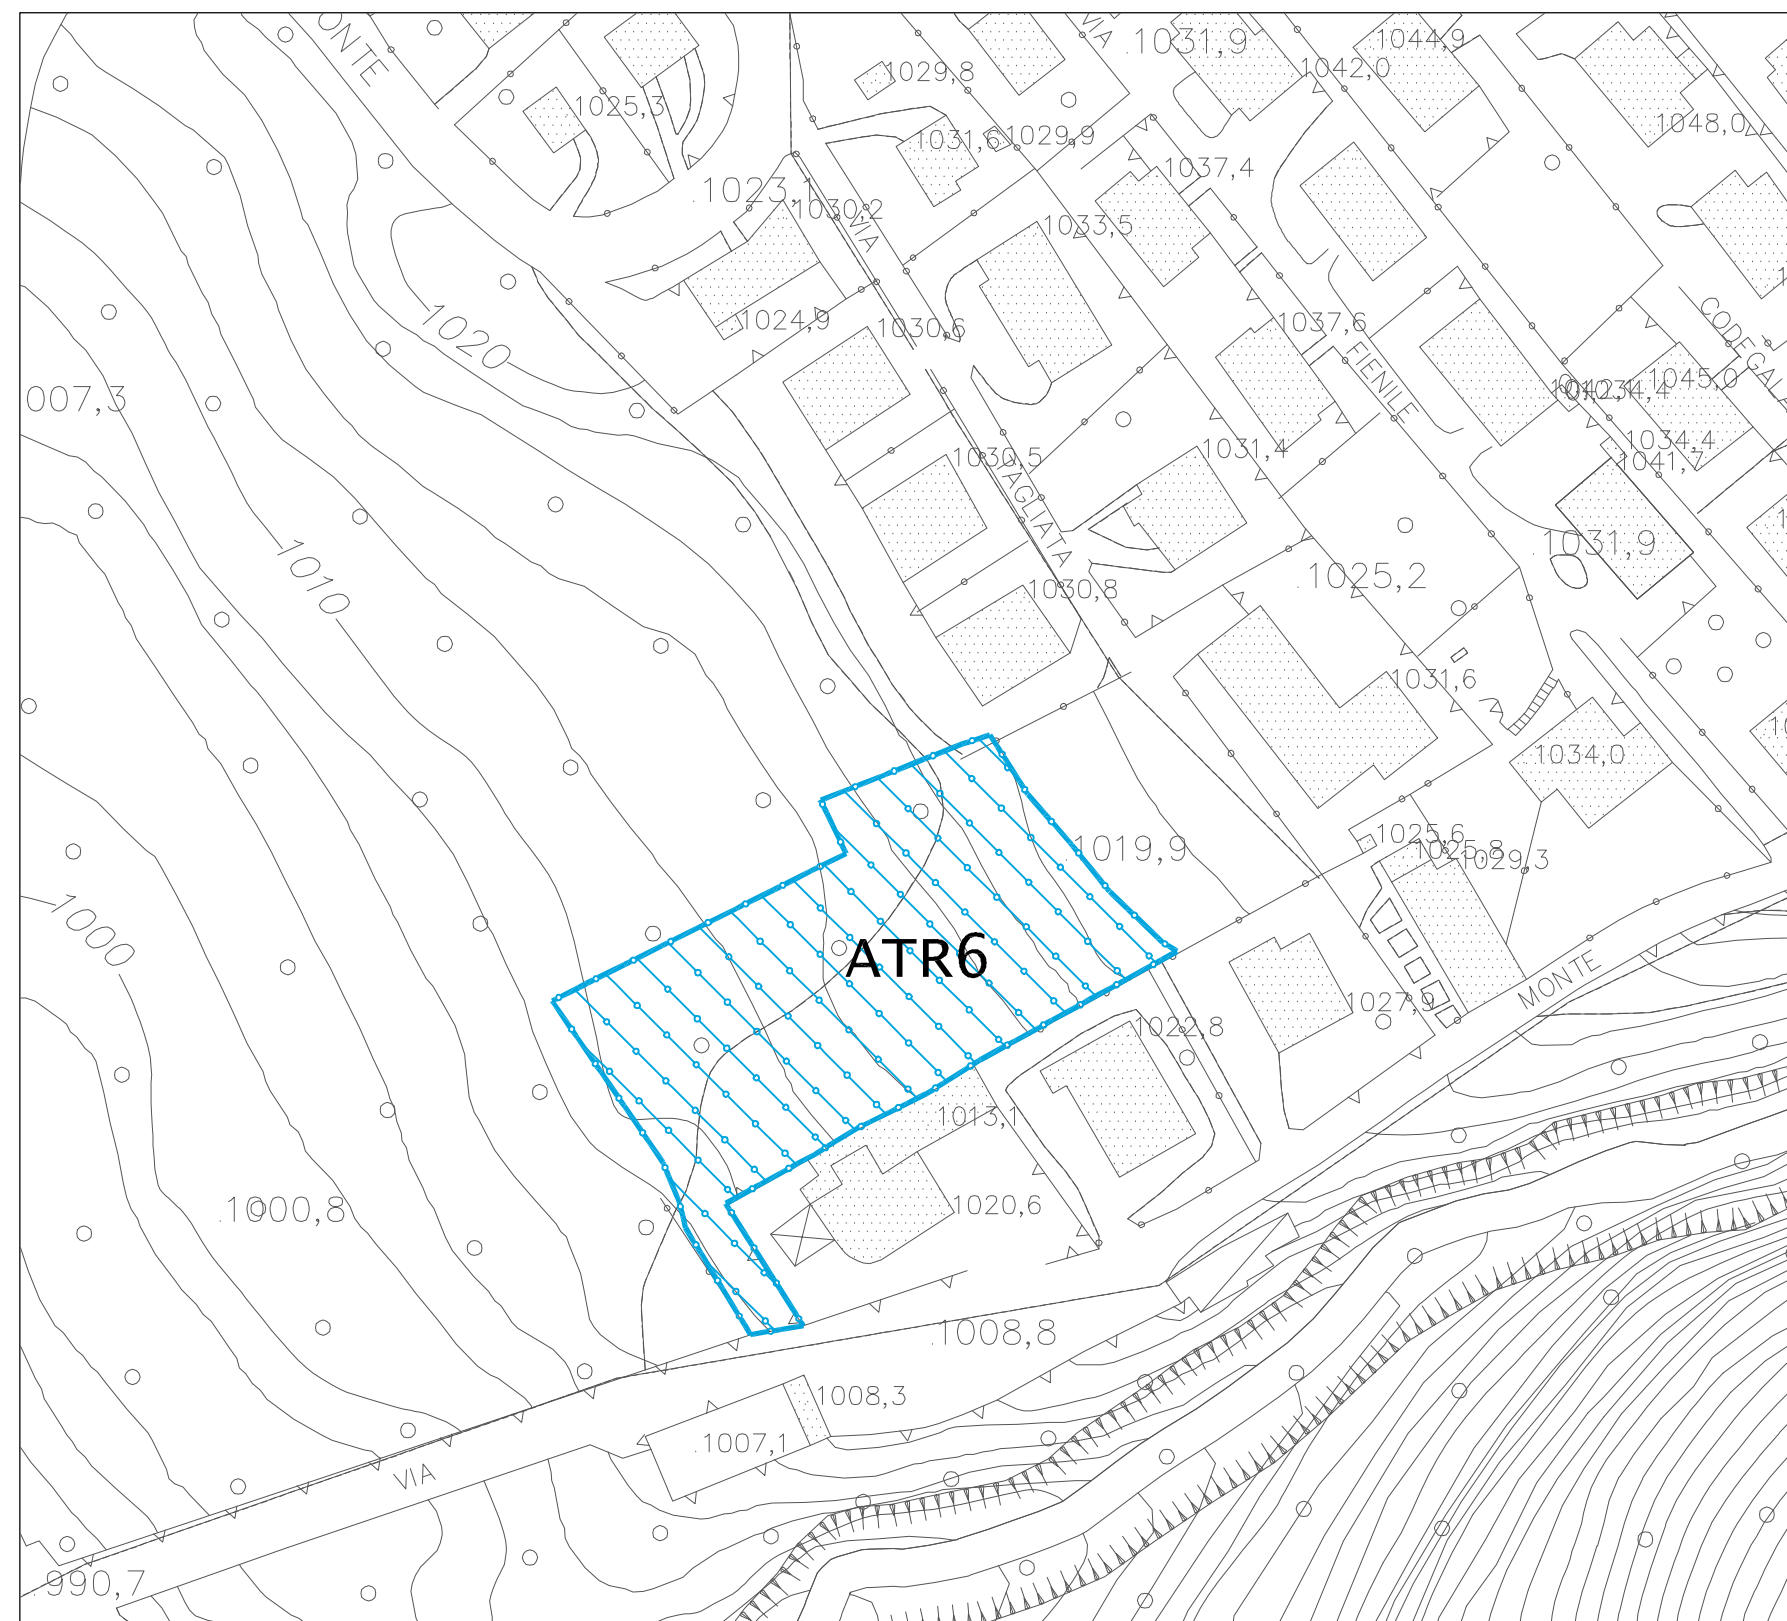

scala 1:1.000

 Ambito di trasformazione residenziale

TIPO DI AMBITO DI TRASFORMAZIONE: Residenziale

LOCALITA': Piazzatorre

NOME AMBITO: ATR 6

COMUNE DI PIAZZATORRE

- Provincia di Bergamo -

**PIANO DI GOVERNO
DEL TERRITORIO**

Oggetto:

DOCUMENTO DI PIANO

Tavola n.:

1.1 F

scala:

1:1.000

data:

Febbraio 2014

**Scheda ambito di trasformazione
ATR 6**

- adottato dal Consiglio Comunale con delibera n°20 del 29-07-2013

- approvato dal Consiglio Comunale con delibera n°2 del 10-02-2014

A G G I O R N A M E N T I		Data	Descrizione	Redatto
	a			
	b			
	c			
	d			
	e			
	f			

PAPETTI

PIANIFICAZIONE, SVILUPPO E DIFESA DEL TERRITORIO

via s. calvi 35, Piazza Brembana (BG) - tel/fax 0345/81058 - e-mail: studio@papettiflavio.191.it