

Ambito di trasformazione produttivo/artigianale - di nuova previsione: ATP 1

St:	6.023,00 mq
Uf:	0,40 mq/mq
H max:	4,80 m


Destinazione ammessa:
- produttivo/artigianale

Standard / Servizi Primari (min.): pari al 10% della Slp

Servizi Equivalenti / Contributo qualitativo minimo: 1204,60 mq

Prescrizioni:

- previsto un arretramento pari a 1,50 m dal ciglio stradale per la realizzazione del marciapiede.

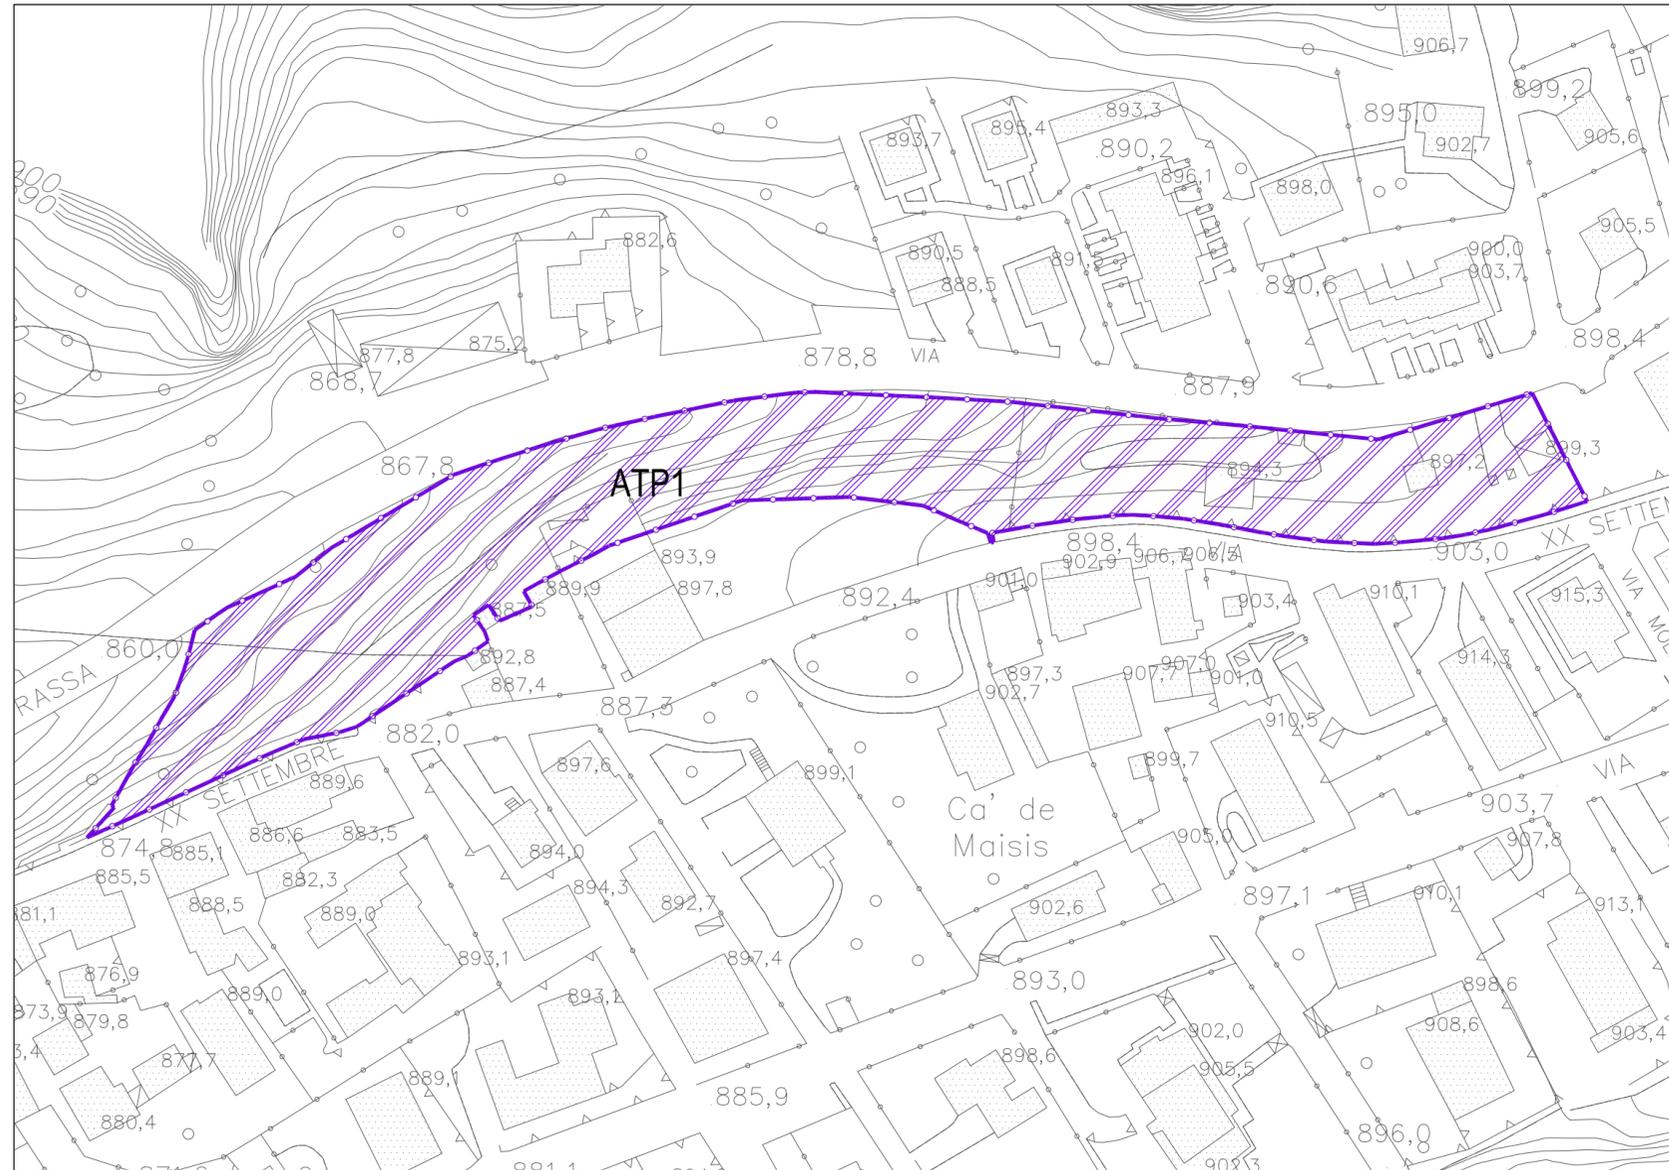

scala 1:1.000

 Ambito di trasformazione produttivo/artigianale

TIPO DI AMBITO DI TRASFORMAZIONE: Produttivo/artigianale

LOCALITA': Piazzatorre

NOME AMBITO: ATP 1

COMUNE DI PIAZZATORRE

- Provincia di Bergamo -

PIANO DI GOVERNO DEL TERRITORIO

Oggetto:

DOCUMENTO DI PIANO

Tavola n.:

1.1 G

scala:

1:1.000

data:

Febbraio 2014

Scheda ambito di trasformazione
ATP 1

- adottato dal Consiglio Comunale con delibera n°20 del 29-07-2013

- approvato dal Consiglio Comunale con delibera n°2 del 10-02-2014

AGGIORNAMENTI		Data	Descrizione	Redatto
	a			
	b			
	c			
	d			
	e			
f				

PAPETTI

PIANIFICAZIONE, SVILUPPO E DIFESA DEL TERRITORIO

via s. calvi 35, Piazza Brembana (BG) - tel/fax 0345/81058 - e-mail: studio@papettiflavio.191.it