


LEGENDA

Rete della mobilità

- Viabilità principale (S.P. N°1 "Lenna - Mezzoldo")
- Viabilità secondaria
- Percorso mezzi pubblici
- Fermata mezzi pubblici
- Viabilità di progetto o di ampliamento
- Passerella pedonale di progetto

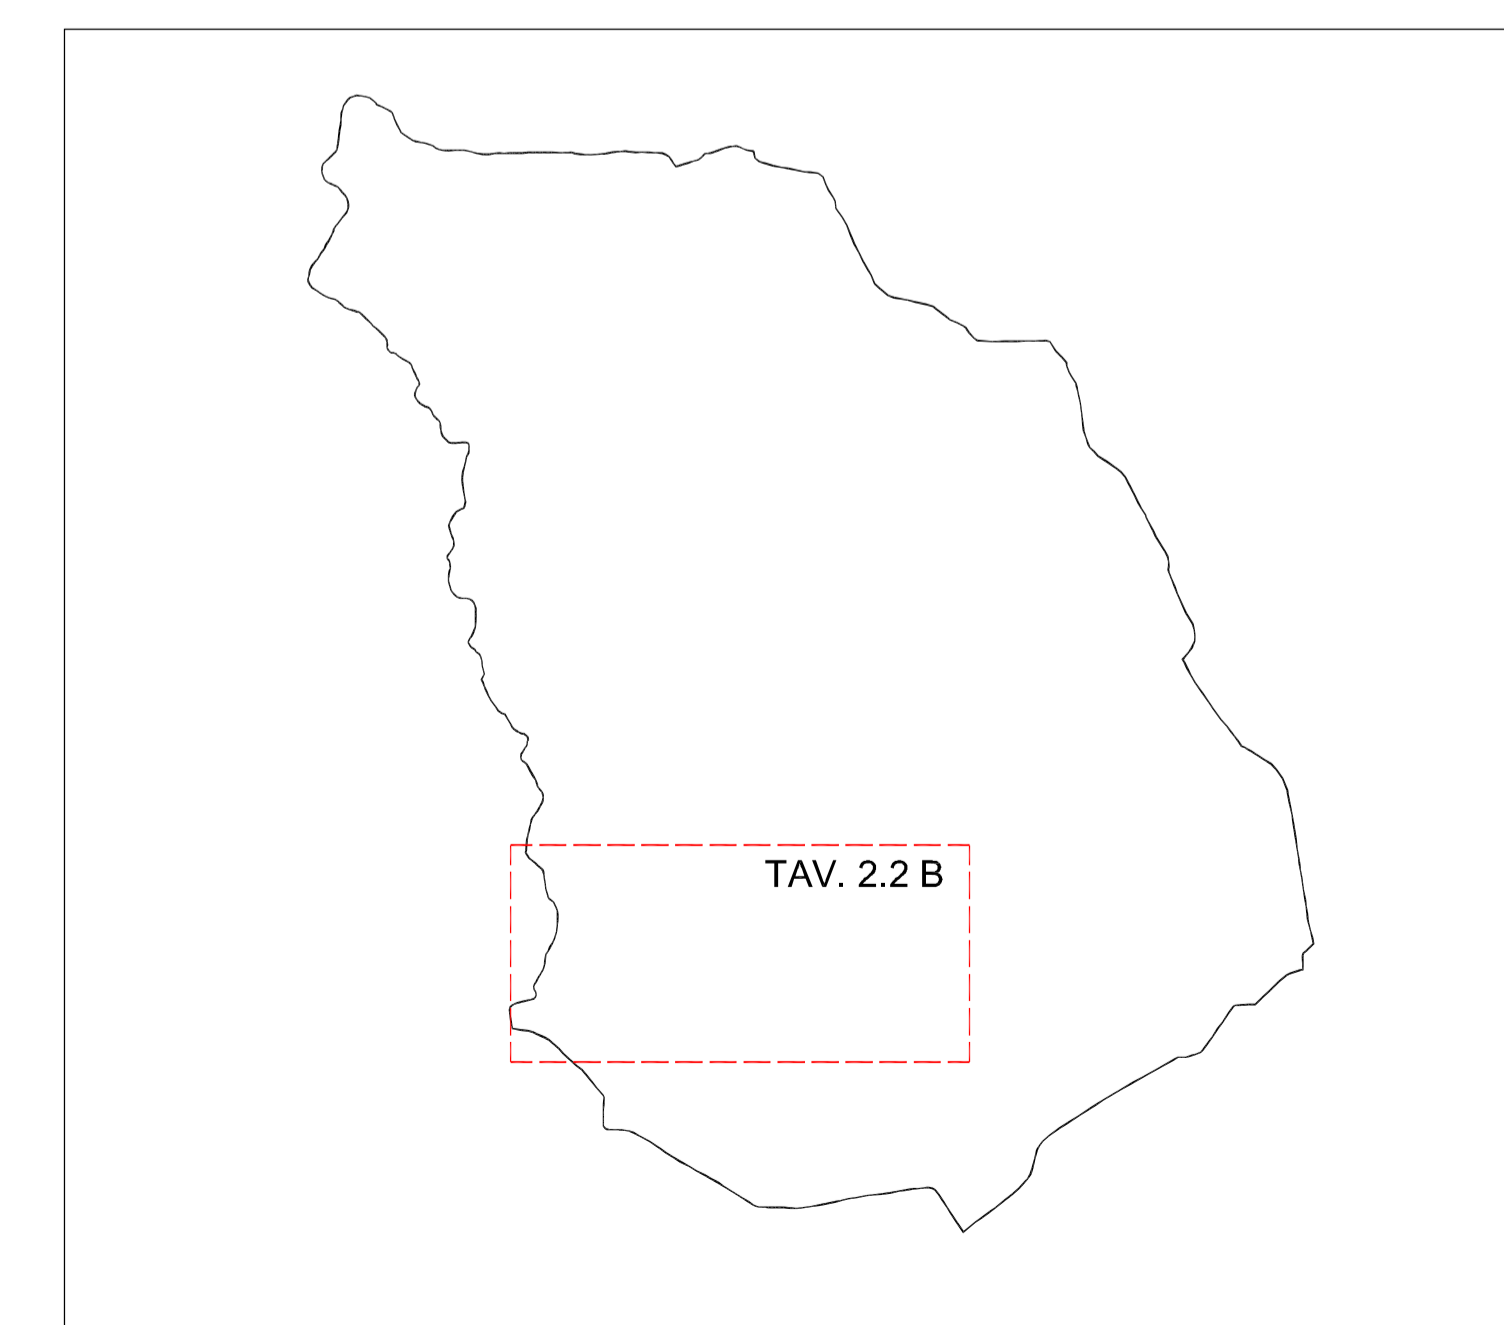

COMUNE DI PIAZZATORRE
- Provincia di Bergamo -

**PIANO DI GOVERNO
DEL TERRITORIO**

Oggetto: **PIANO DEI SERVIZI** Tavola n.: **2.2 B**

scala: **1:2.000**
data: **Febbraio 2014**
Sistema della mobilità

- adottato dal Consiglio Comunale con delibera n° 20 del 29-07-2013
- approvato dal Consiglio Comunale con delibera n° 2 del 10-02-2014

MODIFICHE	Data	Descrizione	Redatto
a			
b			
c			
d			
e			
f			

SISTEMA DELLA MOBILITA' scala 1:2.000

INQUADRAMENTO GENERALE