

LEGENDA

Sistema del verde e della naturalità

- Area boschiva
- Area a prato / pascolo
- Ambito di elevata naturalità di cui all'art.17 del P.T.R.

Servizi


- Demanio scabale

Vincoli

- Fascia di rispetto cimiteriale
- Fascia di rispetto stradale
- Fascia di rispetto del reticolo idrico
- Classe di fattibilità geologica IV
- Salvaguardia captazioni uso idropotabile - Zona di tutela assoluta (10 m)
- Salvaguardia captazioni uso idropotabile - Area di rispetto (200 m)

Nomenclatura delle destinazioni specifiche

- Attrezzatura sportiva invernale
- Di previsione
- Esistente

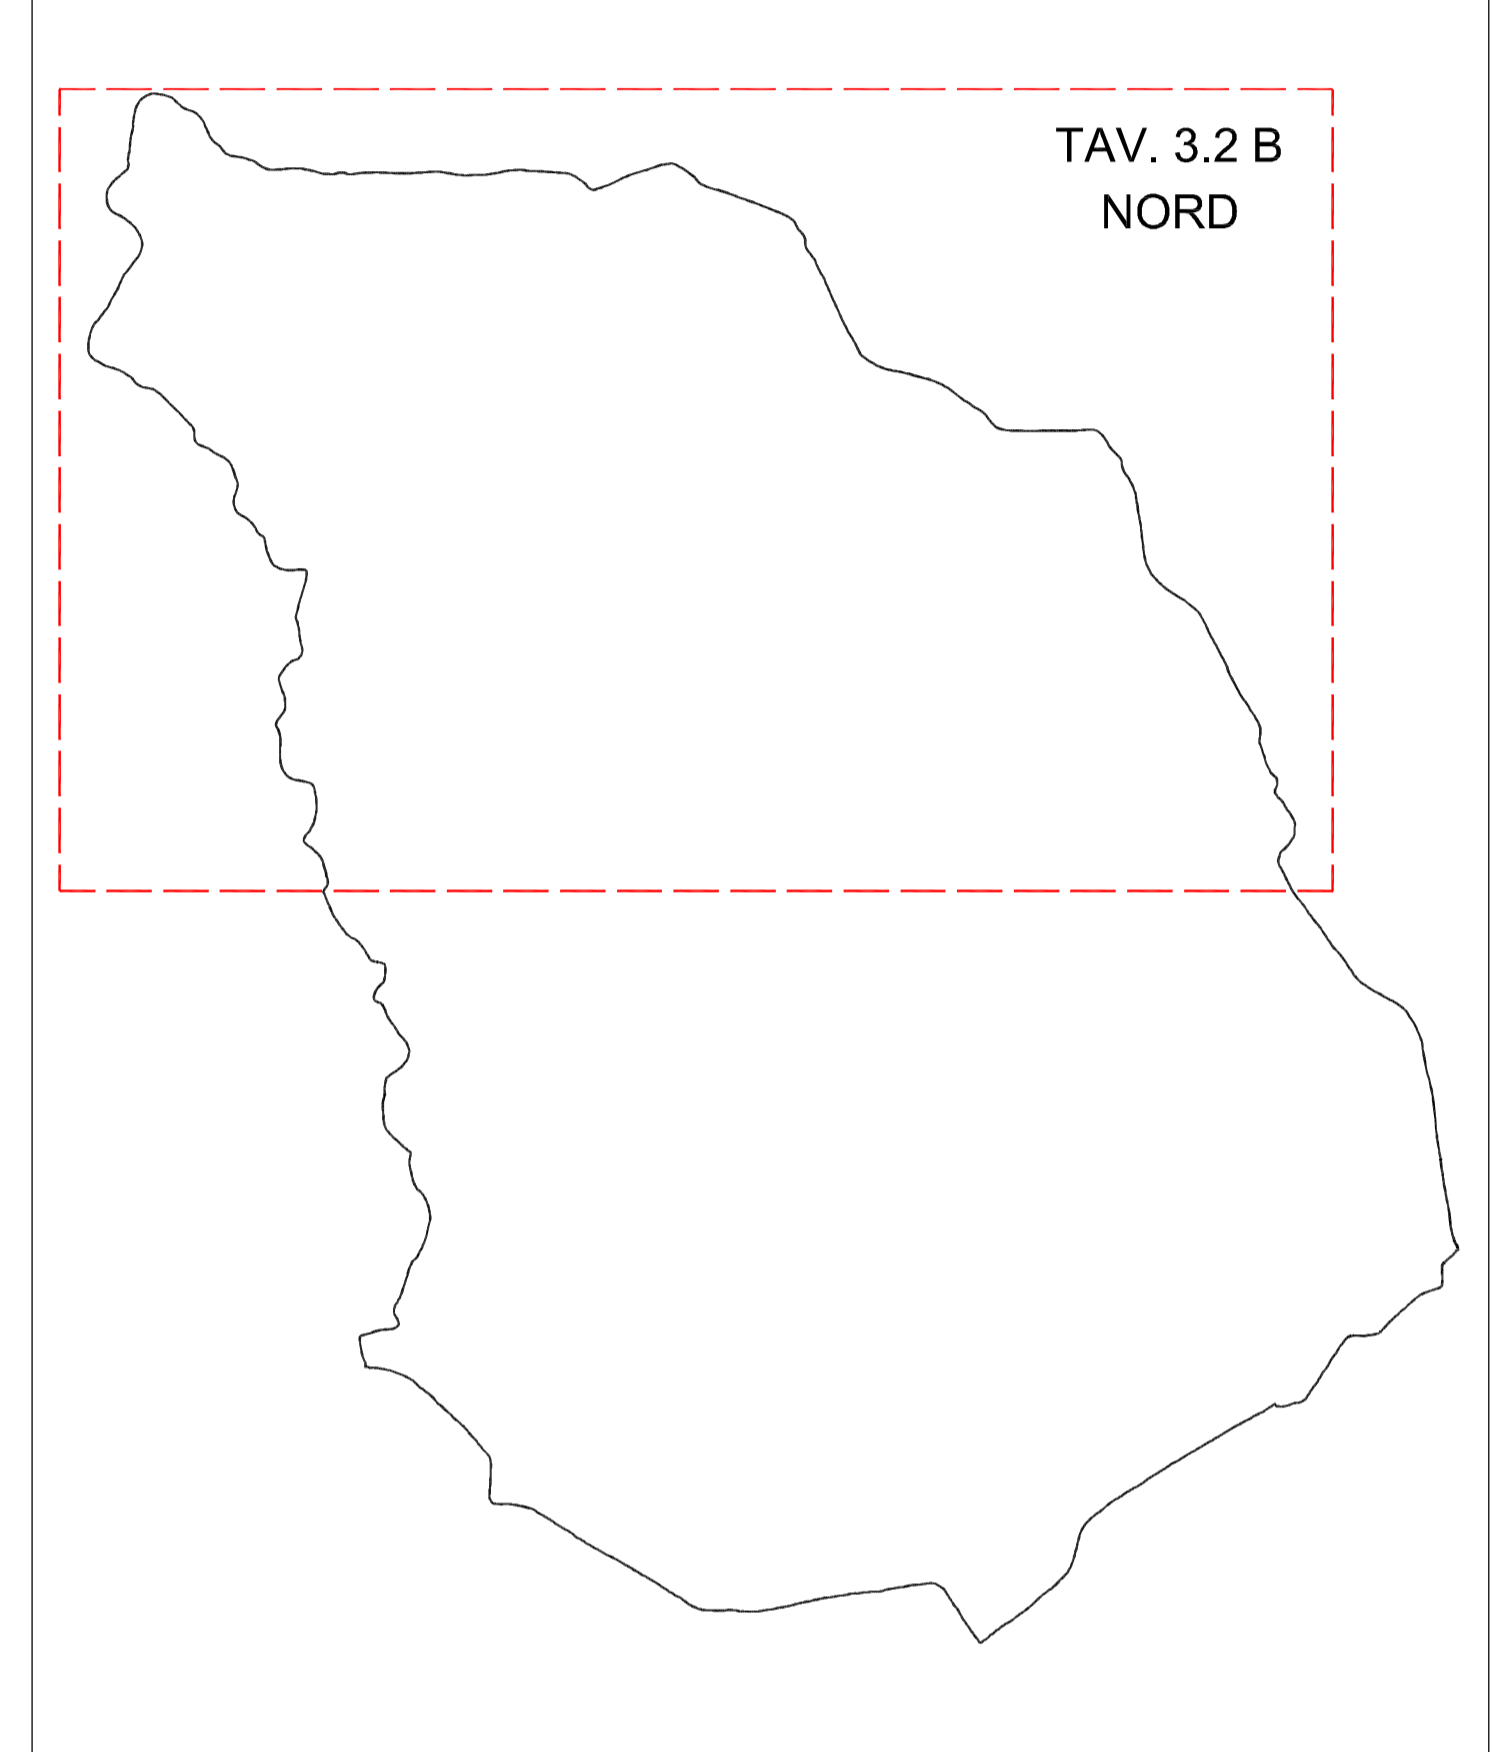

INQUADRAMENTO GENERALE

COMUNE DI PIAZZATORRE
- Provincia di Bergamo -

**PIANO DI GOVERNO
DEL TERRITORIO**

Oggetto:	PIANO DELLE REGOLE	Tavola n.:	3.2 B NORD
scala:	1:5.000	Piano delle regole del territorio non urbanizzato	
data:	Febbraio 2014		

- adottato dal Consiglio Comunale con delibera n° 20 del 29-07-2013
- approvato dal Consiglio Comunale con delibera n° 2 del 10-02-2014

	Data	Descrizione	Redatto
a			
b			
c			
d			
e			
f			