

Tav 3.2 A\_Riquadro A

**LEGENDA**

**Sistema del verde e della naturalità**

- Ambito boschivo
- Area a prato / pascolo
- Ambito di elevata naturalità di cui all'art.17 del P.T.R.

**Servizi**


- Demanio scabiale

**Vincoli**

- Fascia di rispetto cimiteriale
- Fascia di rispetto stradale
- Fascia di rispetto del reticolo idrico
- Classe di fattibilità geologica IV
- Salvaguardia captazioni uso idropotabile - Zona di tutela assoluta (10 m)
- Salvaguardia captazioni uso idropotabile - Area di rispetto (200 m)

**Nomenclatura delle destinazioni specifiche**

- Attrezzatura sportiva invernale
- Di previsione
- Esistente

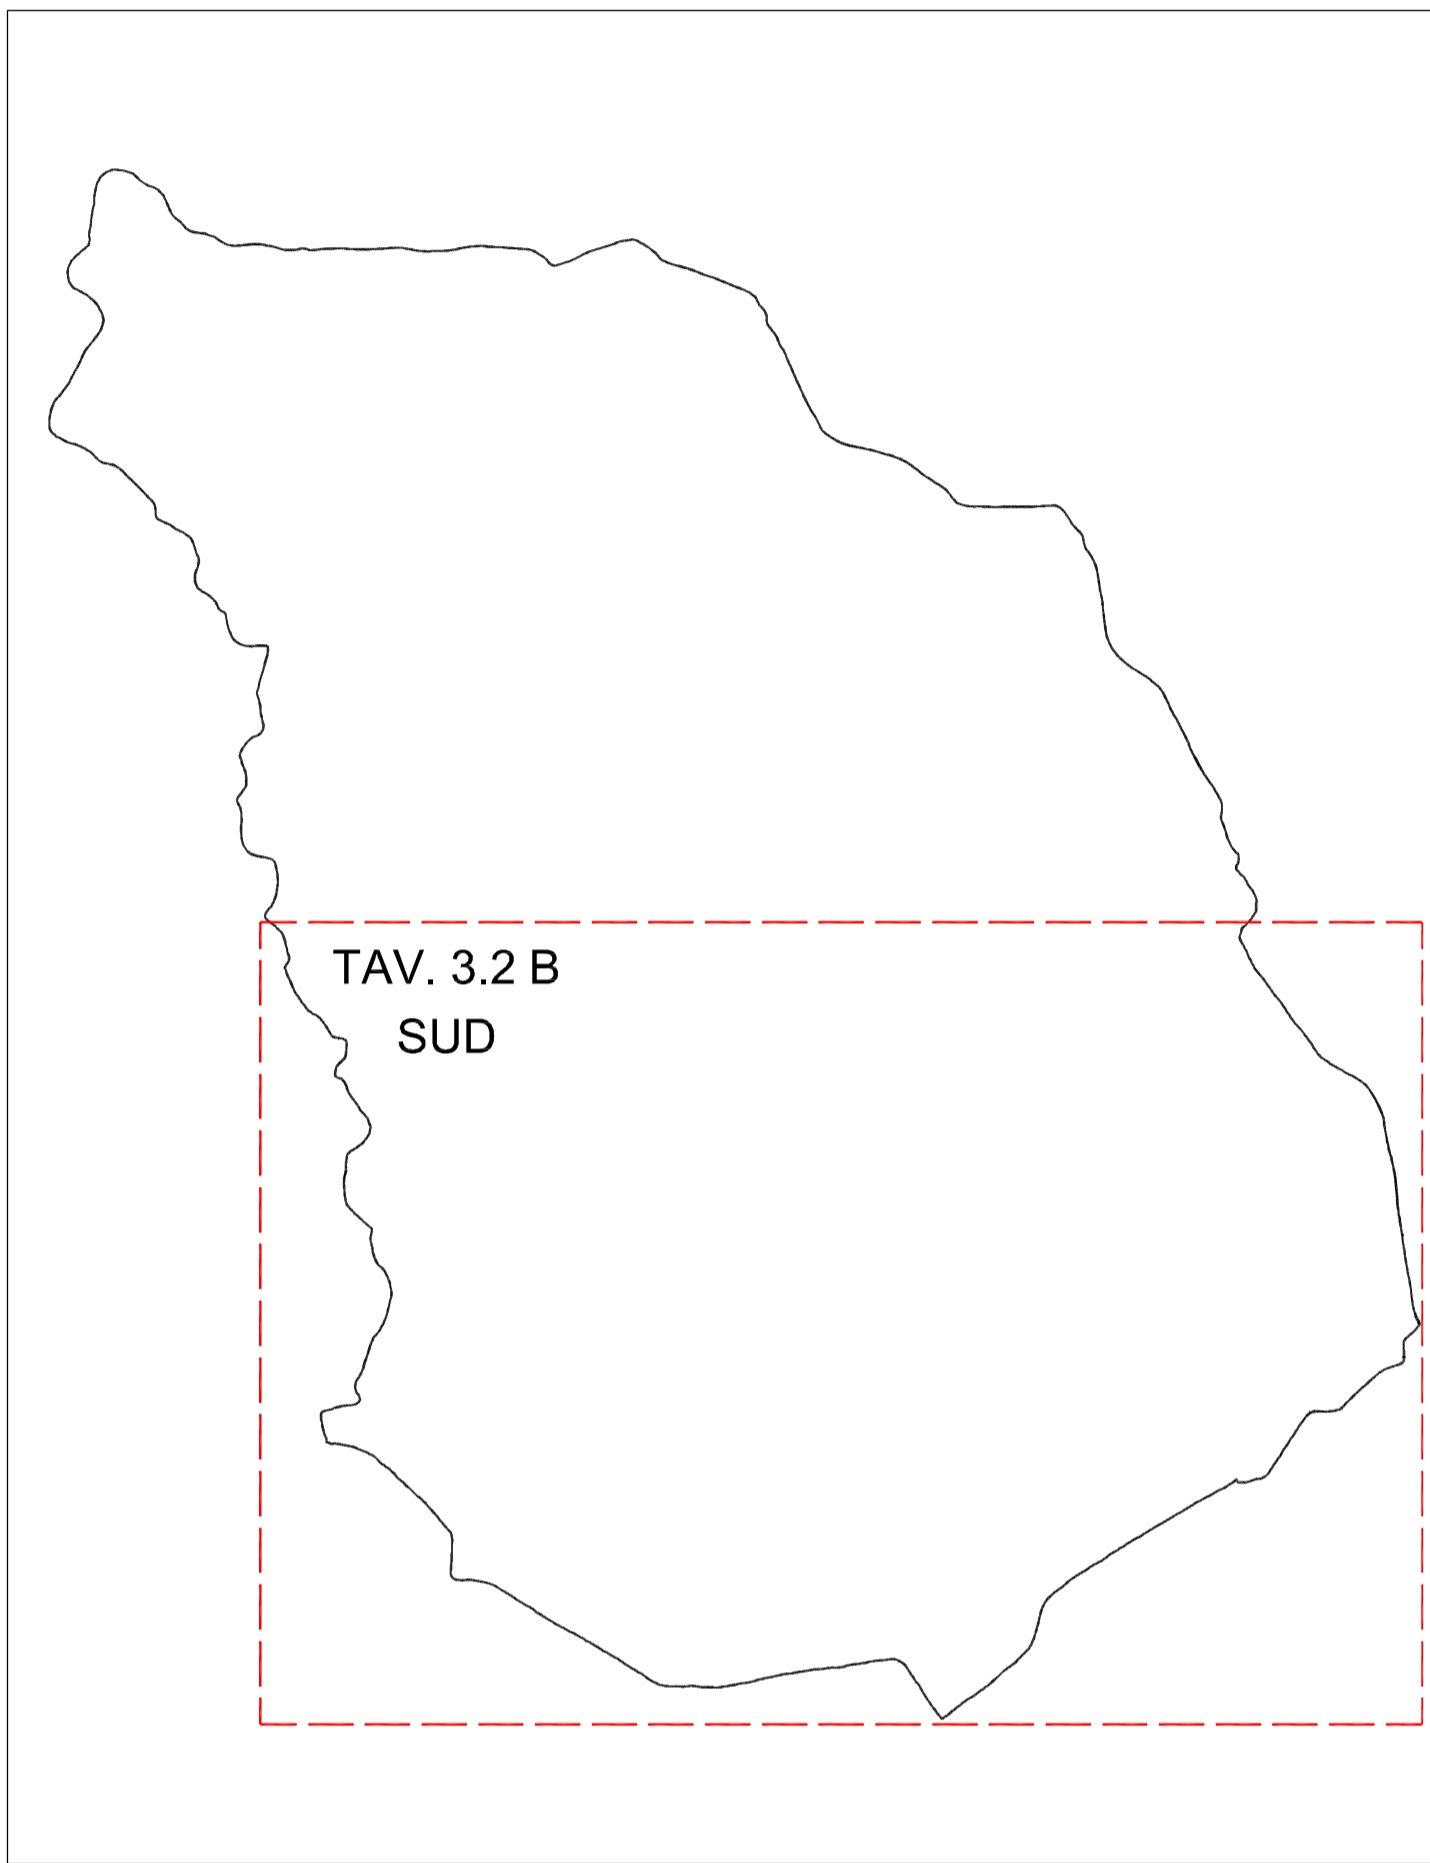

INQUADRAMENTO GENERALE

**COMUNE DI PIAZZATORRE**  
- Provincia di Bergamo -

**PIANO DI GOVERNO  
DEL TERRITORIO**

Oggetto:	<b>PIANO DELLE REGOLE</b>	Tavola n.:	<b>3.2 B SUD</b>
scala:	1:5.000		
data:	Febbraio 2014		
	<b>Piano delle regole del territorio non urbanizzato</b>		

- adottato dal Consiglio Comunale con delibera n° 20 del 29-07-2013  
- approvato dal Consiglio Comunale con delibera n° 2 del 10-02-2014

PROVA	Data	Descrizione	Redatto
a			
b			
c			
d			
e			
f			