

COMUNE DI PIAZZOLO

- Provincia di Bergamo -

# PIANO DI GOVERNO DEL TERRITORIO

Oggetto:

DOCUMENTO DI PIANO

Tavola n.:

1.3 D

scala:

1:2.000

data:

Gennaio 2015

Stato di attuazione del P.R.G.  
Individuazione aree edificabili

- adottato dal Consiglio Comunale con delibera n° 10 del 23/07/2014


- approvato dal Consiglio Comunale con delibera n° 32 del 10/12/2014

A G G I O R N A M E N T I	Data	Descrizione	Redatto
	a		
	b		
	c		
	d		
	e		
	f		

**PAPETTI**

PIANIFICAZIONE, SVILUPPO E DIFESA DEL TERRITORIO

via s. calvi 35, Piazza Brembana (BG) - tel/fax 0345/81058 - e-mail: info@studiopapetti.com

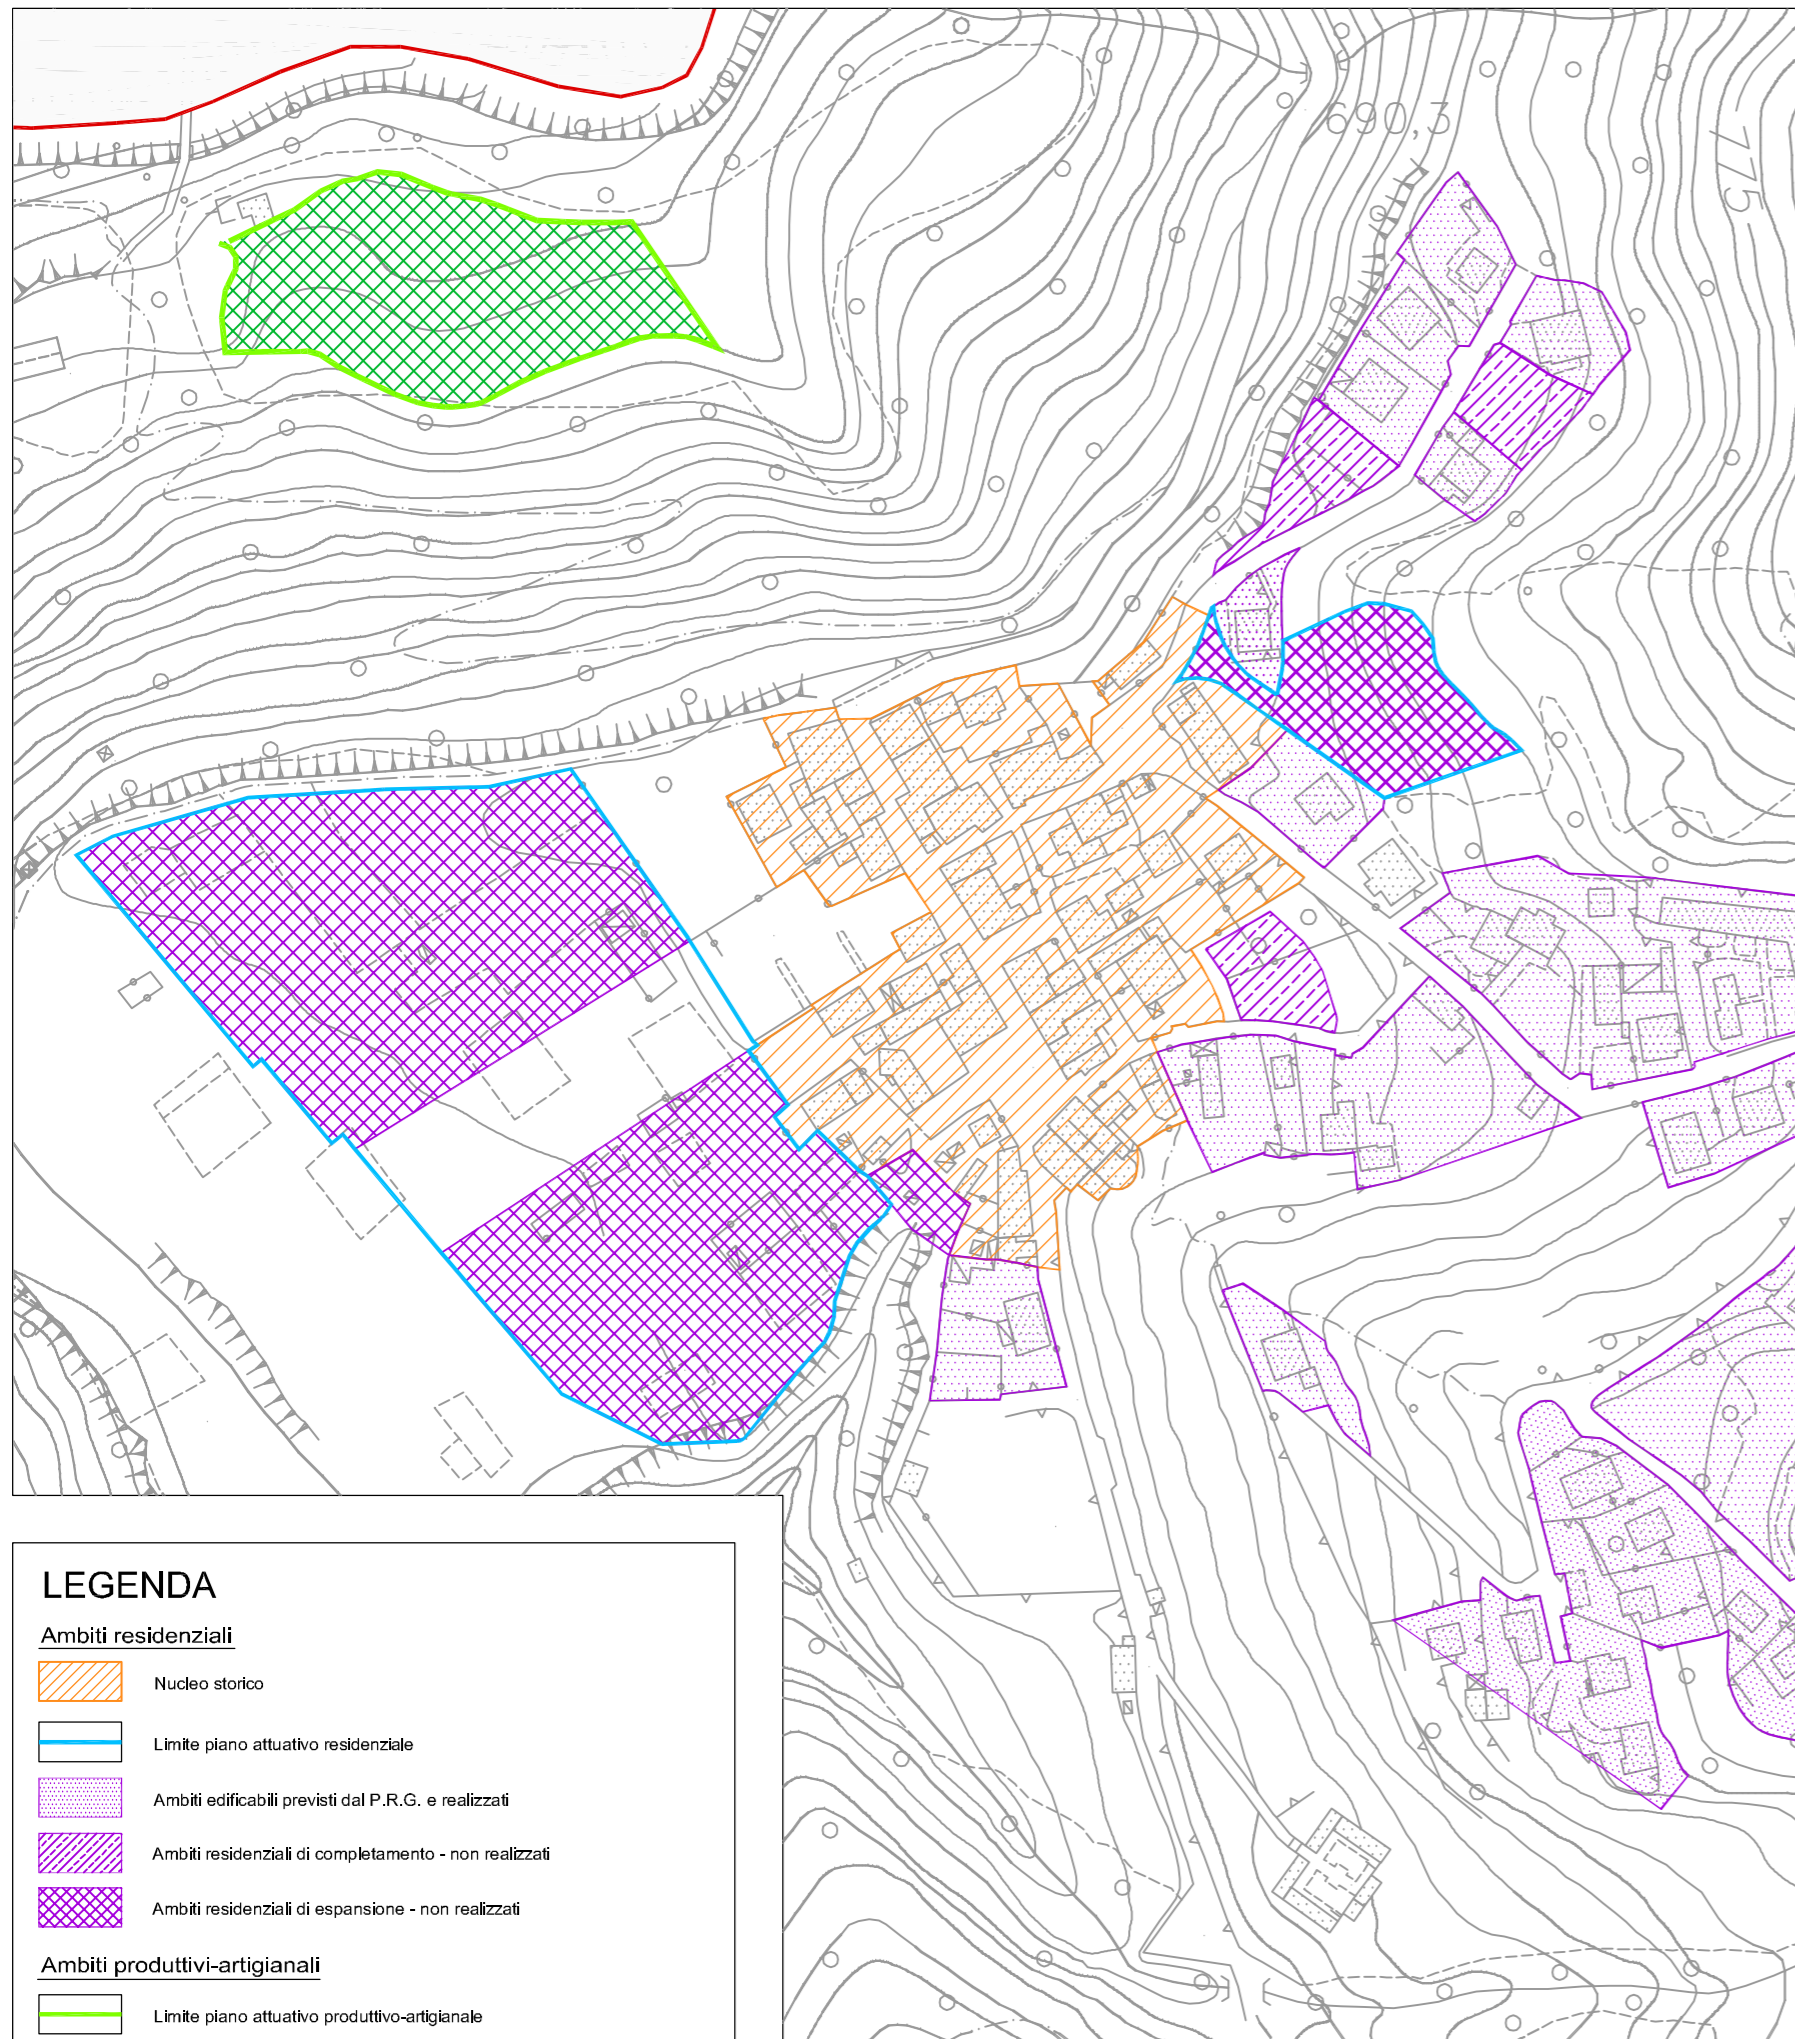

INQUADRAMENTO GENERALE

## LEGENDA

### Ambiti residenziali

- Nucleo storico
- Limite piano attuativo residenziale
- Ambiti edificabili previsti dal P.R.G. e realizzati
- Ambiti residenziali di completamento - non realizzati
- Ambiti residenziali di espansione - non realizzati

### Ambiti produttivi-artigianali

- Limite piano attuativo produttivo-artigianale
- Ambiti produttivi-artigianali non realizzati

RIQUADRO A - Nucleo principale