

LEGENDA

- AREE URBANIZZATE
- PAESAGGIO DELLA NATURALITA'**
- Contesti di elevato valore naturalistico e paesistico (art. 54)
- Sistema delle aree culmine (art. 55)
- Zone umide e laghi d'alta quota (art. 55)
- Pascoli d'alta quota (art. 56)
- Versanti boscati (art. 57)
- Laghi e corsi d'acqua
- PAESAGGIO AGRARIO E DELLE AREE COLTIVATE**
- Paesaggio montano debolmente antropizzato (art. 58)
- Paesaggio montano antropizzato con insediamenti sparsi (art. 58)
- Versanti delle zone collinari e pedemontane (art. 59)
- Contesti a vocazione agricola caratterizzati dalla presenza del reticolo irriguo, dalla frequenza di presenze arboree e dalla presenza di elementi o strutture edilizie di preminente valore storico-culturale (art. 60)
- Aree di coltura agrarie con modeste connotazioni (art. 61)

AREE AGRICOLE INTERESSATE DA POTENZIALI PRESSIONI URBANIZZATIVE E/O INFRASTRUTTURALI

- Aree con fenomeni urbanizzativi in atto o previste o prevalentemente inedificate, di immediato rapporto con i contesti urbani (art. 62)
- Aree agricole con finalità di protezione e conservazione (art. 65)
- Aree verdi previste dalla pianificazione locale e confermate come elementi di rilevanza paesistica (art. 67)


AMBITI DI ORGANIZZAZIONE DI SISTEMI PAESISTICOAMBIENTALI

- Ambiti di valorizzazione, riqualificazione e/o progettazione paesistica (art. 68)
- Ambiti di opportuna istituzione di P.L.I.S. (art. 71)
- Percorsi di fruizione paesistica (art. 70)


AREE PROTETTE DA SPECIFICHE TUTELE

- Parco dei Colli di Bergamo
- Aree dei Parchi fluviali
- Perimetro del Parco delle Orobie Bergamasche
- Perimetro delle riserve naturali
- Perimetro dei monumenti naturali
- Perimetro delle aree di rilevanza ambientale
- Perimetro dei P.L.I.S. esistenti
- Perimetro proposte S.I.C. (art. 52)
- Aree di elevata naturalità di cui all'art. 17 del P.T.P.R. (art. 53)
- Perimetro ambiti soggetti al Piano Cave vigente (art. 76)

- Confine comunale
- ATR
- ATP
- Parcheggi
- Percorso ciclo pedonale di progetto

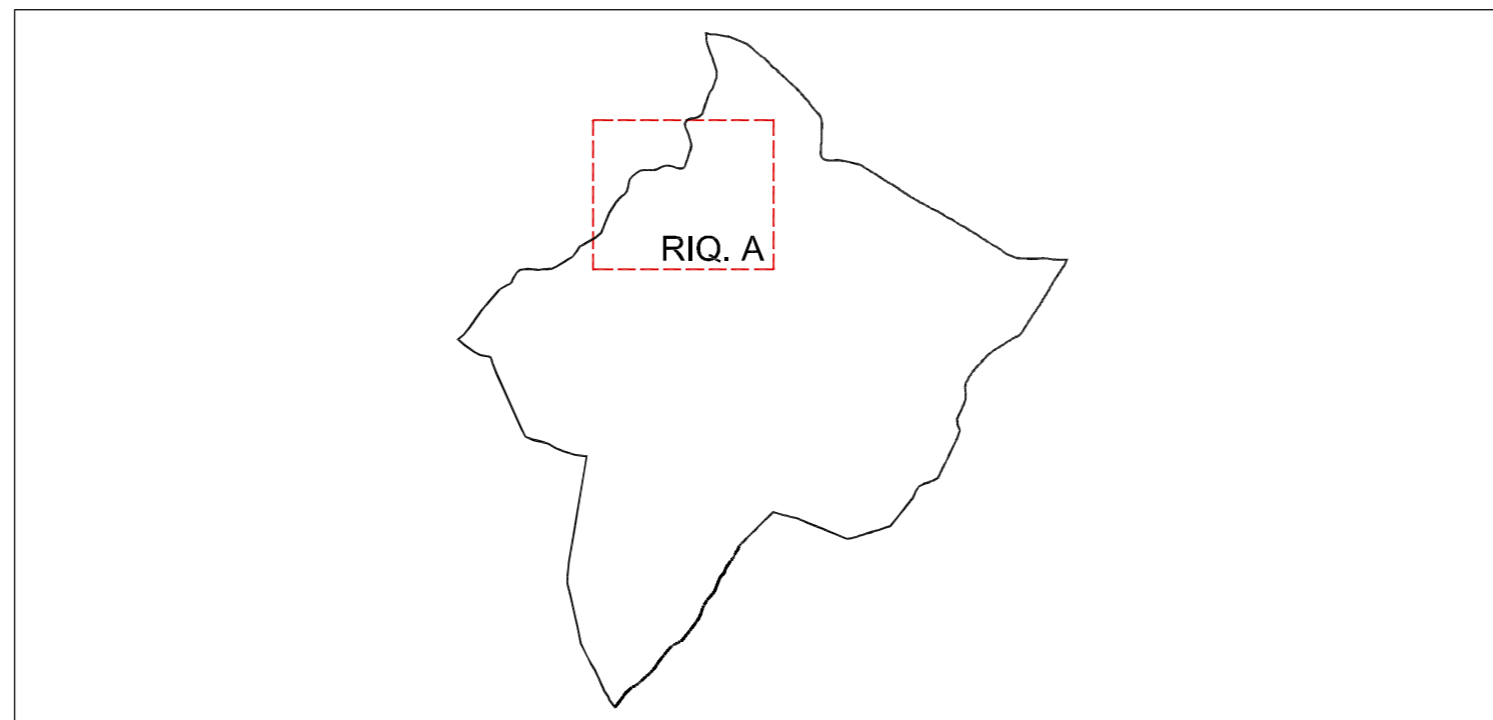

INQUADRAMENTO GENERALE

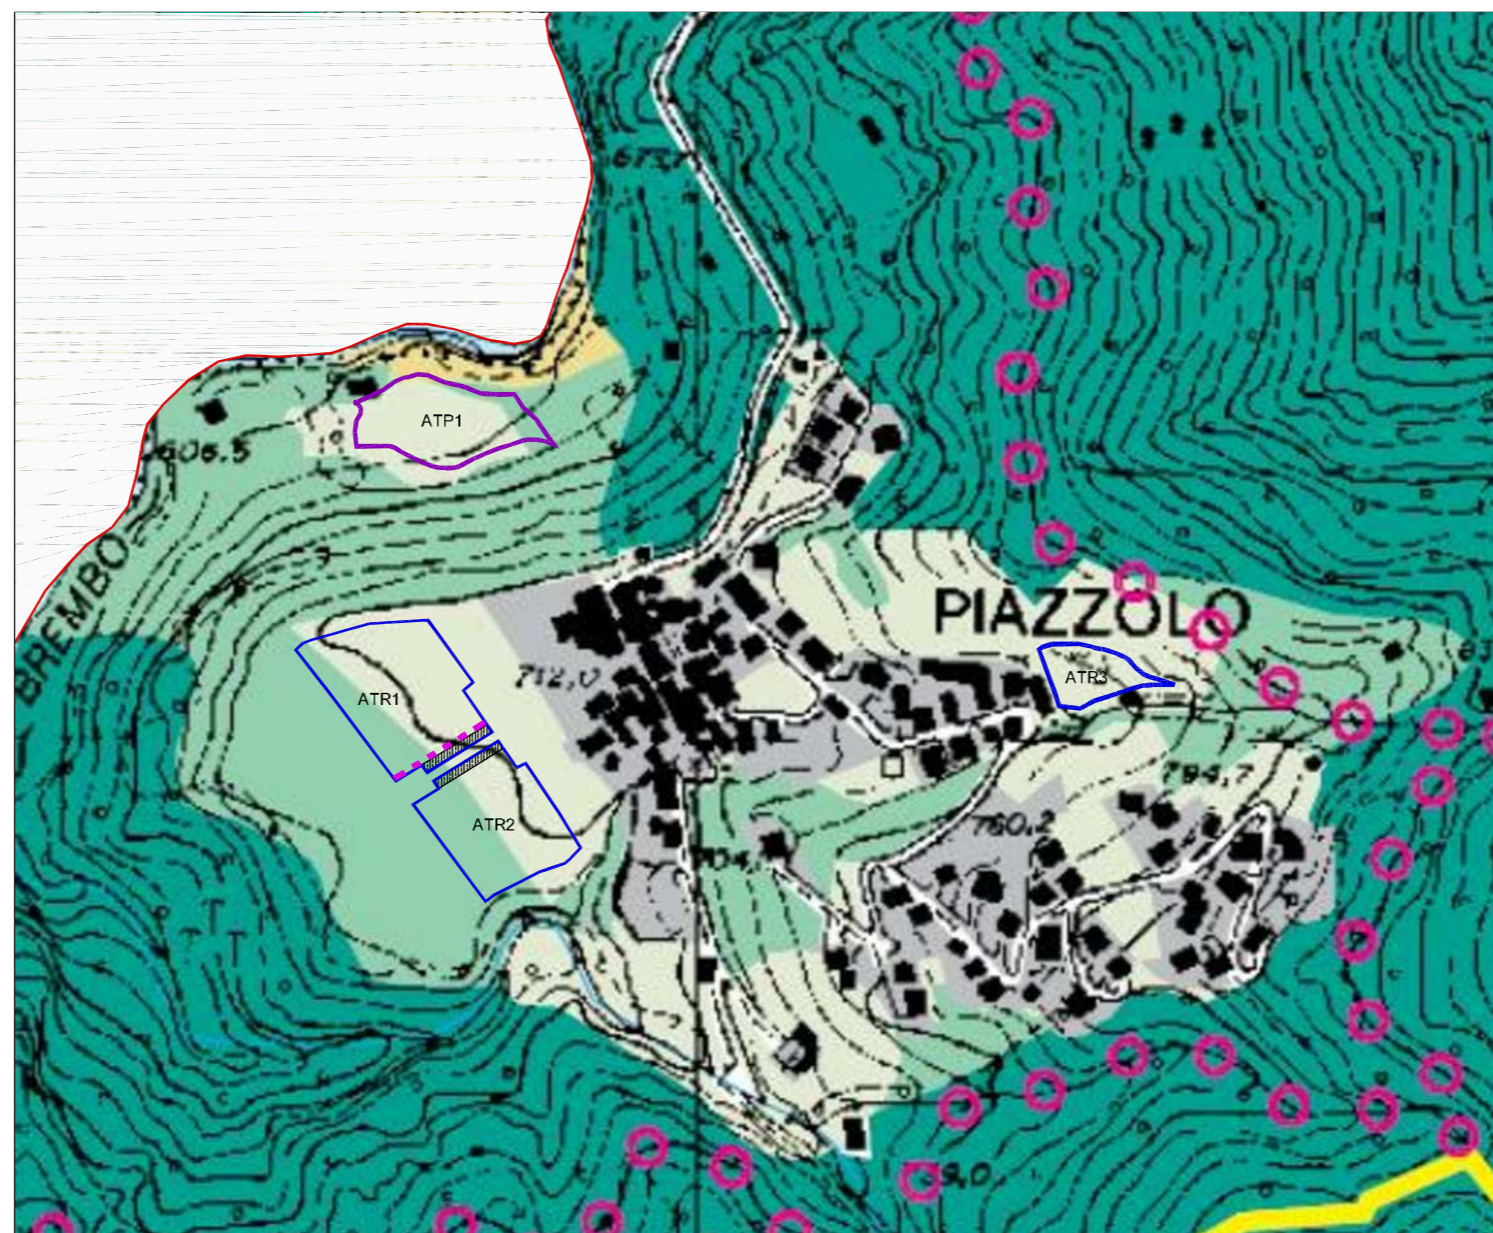

Riquadro A - ESTRATTO CARTA E.2 DEL PTCP - PAESAGGIO E AMBIENTE

COMUNE DI PIAZZOLO

- Provincia di Bergamo -

PIANO DI GOVERNO
DEL TERRITORIO

Oggetto:

DOCUMENTO DI PIANO

Tavola n.:

1.3 I

scala:

1:5.000

data:

Gennaio 2015

Verifica della compatibilità con il P.T.C.P.

Tavola E.2

Paesaggio e ambiente

- adottato dal Consiglio Comunale con delibera n° 10 del 23/07/2014

- approvato dal Consiglio Comunale con delibera n° 32 del 10/12/2014

| AGGIORNAMENTI | Data | Descrizione | Redatto |
|---------------|------|-------------|---------|
| a | | | |
| b | | | |
| c | | | |
| d | | | |
| e | | | |
| f | | | |

PAPETTI

PIANIFICAZIONE, SVILUPPO E DIFESA DEL TERRITORIO

via s. calvi 35, Piazza Brembana (BG) - tel/fax 0345/81058 - e-mail: info@studiopapetti.com