
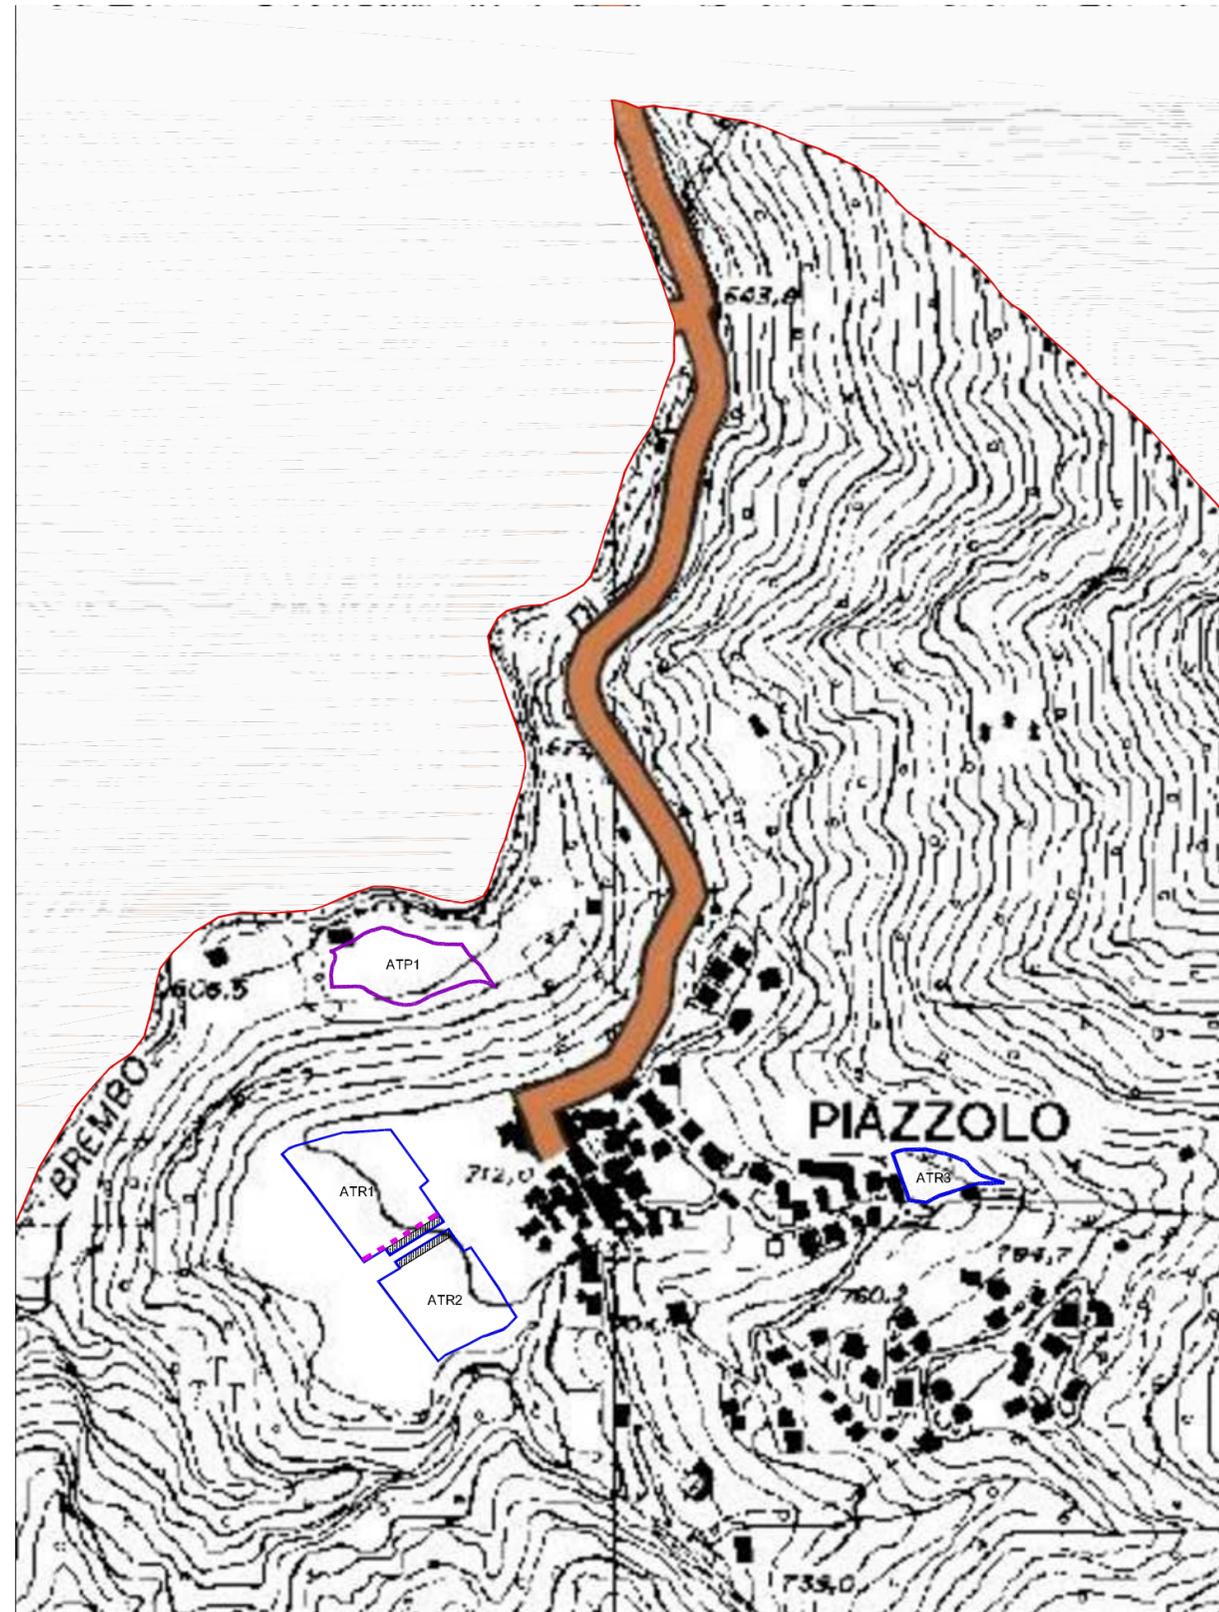
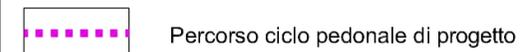


INQUADRAMENTO GENERALE

LEGENDA

Rete locale (categoria F)

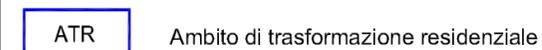

Riquadro A - ESTRATTO CARTA E.3 DEL PTCP - INFRASTRUTTURE PER LA MOBILITA'

COMUNE DI PIAZZOLO

- Provincia di Bergamo -

**PIANO DI GOVERNO
DEL TERRITORIO**

Oggetto:

DOCUMENTO DI PIANO

Tavola n.:

1.3 L

scala:

1:5.000

Verifica della compatibilità con il P.T.C.P.

data:

Gennaio 2015

Tavola E.3

Infrastrutture per la mobilità

- adottato dal Consiglio Comunale con delibera n° 10 del 23/07/2014

- approvato dal Consiglio Comunale con delibera n° 32 del 10/12/2014

A G G I O R N A M E N T I		Data	Descrizione	Redatto
	a			
	b			
	c			
	d			
	e			
	f			

PAPETTI

PIANIFICAZIONE, SVILUPPO E DIFESA DEL TERRITORIO

via s. calvi 35, Piazza Brembana (BG) - tel/fax 0345/81058 - e-mail: info@studiopapetti.com