









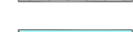

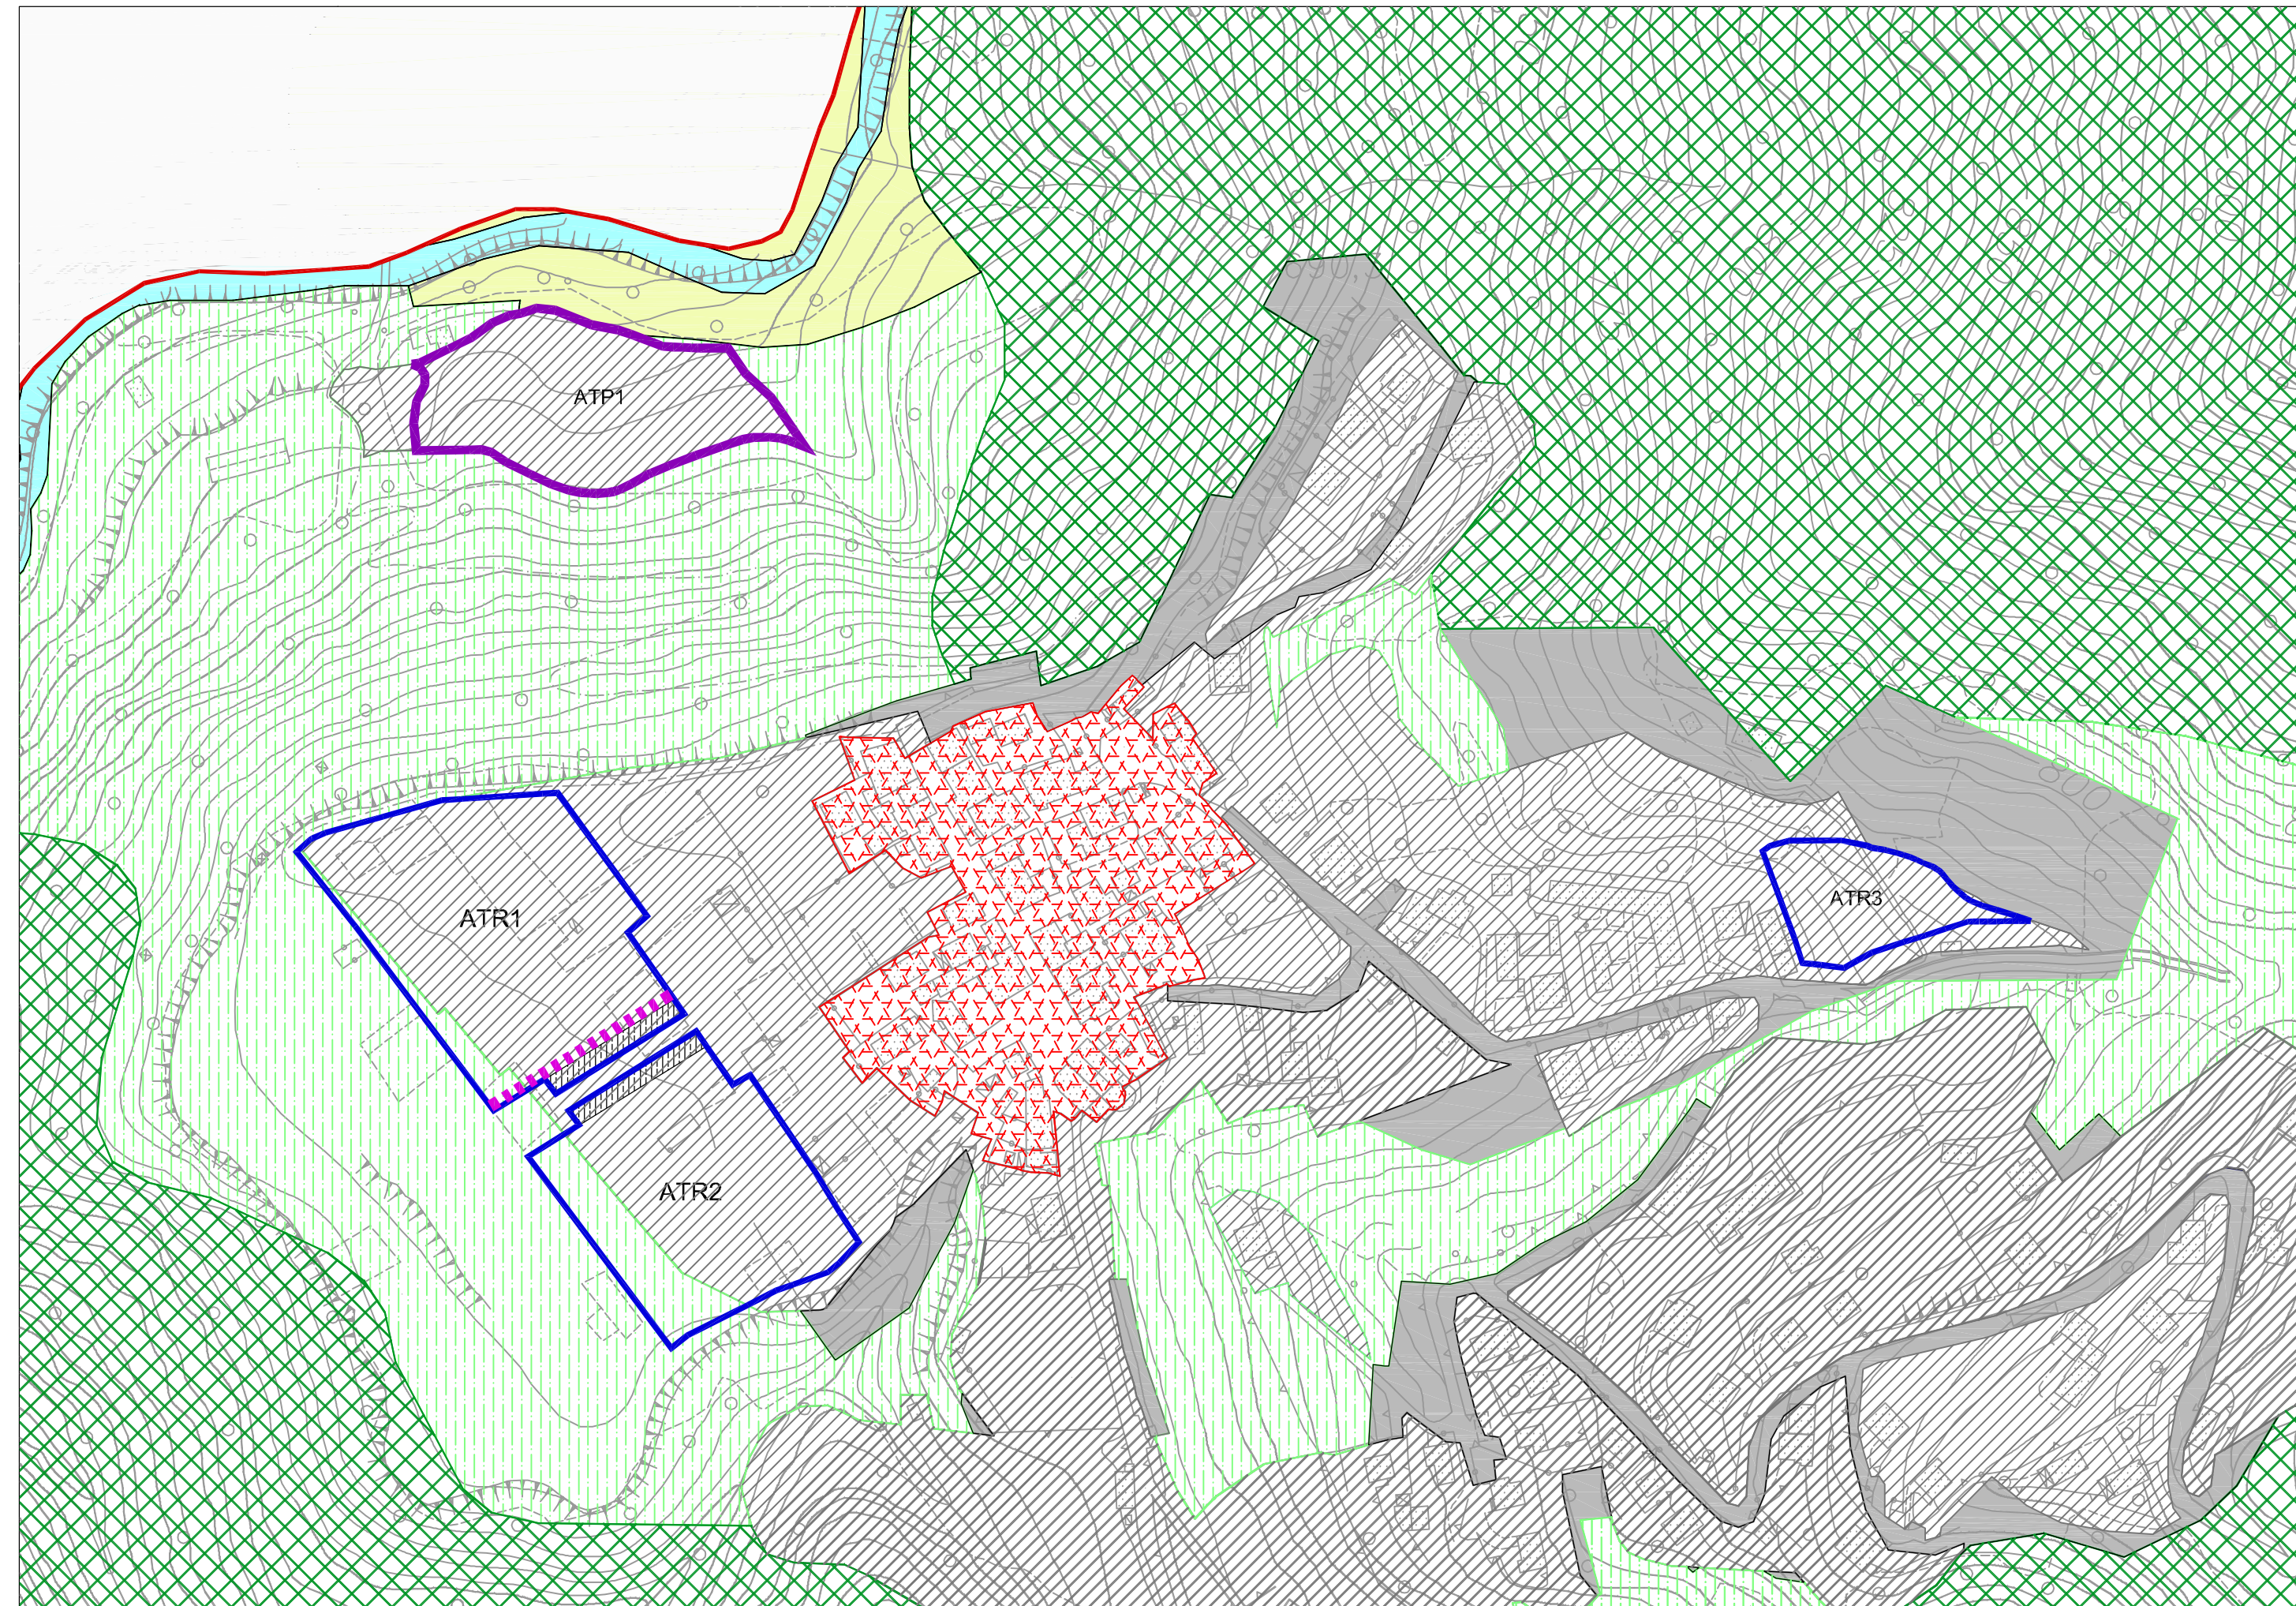


INQUADRAMENTO GENERALE

LEGENDA

-  Confine comunale
-  ATR Ambito di trasformazione residenziale
-  ATP Ambito di trasformazione produttiva-artigianale
-  Parcheggi
-  Percorso ciclo pedonale di progetto

- Sistemi insediativi**
-  Ambiti definiti dalla pianificazione locale vigente
-  Aree di primo riferimento per la pianificazione locale
-  Centri storici
- Sistema del verde**
-  Versanti boscati
-  Paesaggio montano antropizzato con insediamenti sparsi
-  Laghi e corsi d'acqua
-  Paesaggio montano debolmente antropizzato



Riquadro A - PREVISIONI DI PIANIFICAZIONE SOVRACOMUNALE

COMUNE DI PIAZZOLO

- Provincia di Bergamo -

**PIANO DI GOVERNO
DEL TERRITORIO**

Oggetto:	DOCUMENTO DI PIANO	Tavola n.:	1.3 N
scala:	1:2.000	Previsioni di pianificazione sovracomunale	
data:	Gennaio 2015		

- adottato dal Consiglio Comunale con delibera n° 10 del 23/07/2014

- approvato dal Consiglio Comunale con delibera n° 32 del 10/12/2014

A G G I O R N A M E N T I	Data	Descrizione	Redatto
	a		
	b		
	c		
	d		
	e		
f			

PAPETTI

PIANIFICAZIONE, SVILUPPO E DIFESA DEL TERRITORIO

via s. calvi 35, Piazza Brembana (BG) - tel/fax 0345/81058 - e-mail: info@studiopapetti.com