


Riquadro B - Località Zenevrega

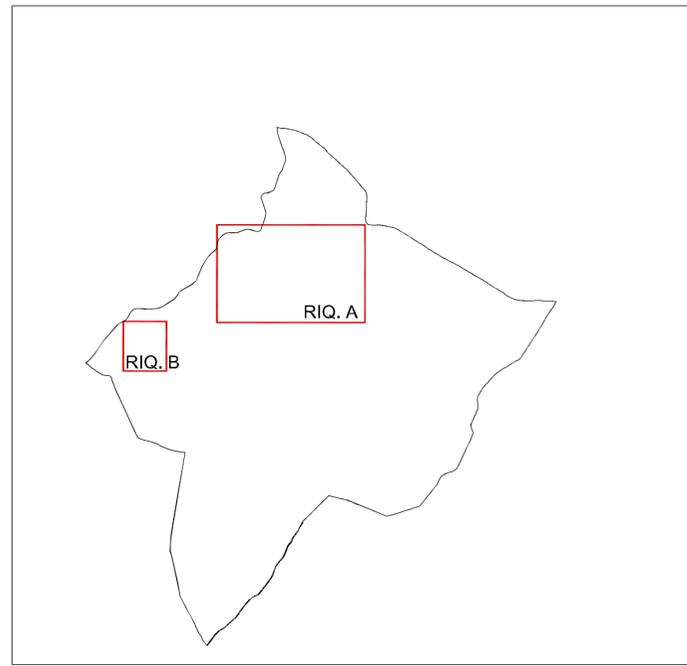

INQUADRAMENTO GENERALE

**LEGENDA**

- Ambito di trasformazione residenziale - previsto dal precedente strumento urbanistico
  - Ambito di trasformazione produttivo/artigianale - previsto dal precedente strumento urbanistico
  - Parcheggi**
    - Parcheggi pubblici o di uso pubblico
  - Verde pubblico**
    - Verde pubblico
    - Verde ricreativo sportivo
  - Servizi religiosi**
    - Edifici religiosi
  - Attrezzature di interesse collettivo**
    - Attrezzature collettive
    - Ambiti per attrezzature pubbliche di interesse comune
    - Impianti tecnologici
- Nomenclatura delle destinazioni specifiche**

  - Cimitero
  - Chiese e cappelle
  - Municipio
  - Servizi comunali
  - Impianti tecnologici
  - Verde attrezzato
  - Parcheggi
  - Verde ricreativo sportivo
  - Verde turistico
  - Esistente
  - Di previsione


Parcheggi		
N.	SF	REALIZZATO
P1	670,05	-
P2	192,50	-
P3	99,35	-
P4	85,90	85,90
P5	212,30	-
P6	194,90	-
P7	162,30	-
P8	1.486,00	1.486,00
P9	168,60	168,60
P10	565,00	565,00
P11	249,75	-
P12	310,95	-
PATR1	340,00	-
PATR2	280,00	-
PATR3	80,00	-
PATP1	63,40	-
<b>TOTALE</b>	<b>5.161,00</b>	<b>2.305,50</b>

Verde pubblico e sportivo		
N.	SF	REALIZZATO
V1	7.179,10	-
V2	29.036,75	-
VATR1	720,00	-
VATR2	568,00	-
VATR3	185,00	-
VATP1	63,40	-
VRS1	2.505,80	2.505,80
<b>TOTALE</b>	<b>40.258,05</b>	<b>2.505,80</b>

Servizi religiosi		
N.	SF	REALIZZATO
ER1	483,15	483,15

Attrezzature di interesse collettivo		
N.	SF	REALIZZATO
EP1	163,40	163,40
EP2	246,40	246,40
EP3	114,35	114,35
EP4	555,70	555,70
AP1	262,95	262,95
<b>TOTALE</b>	<b>1.342,80</b>	<b>1.342,80</b>

Impianti tecnologici		
N.	SF	REALIZZATO
IT1	24,50	24,50
IT2	18,05	18,05
IT3	19,40	19,40
<b>TOTALE</b>	<b>61,95</b>	<b>61,95</b>

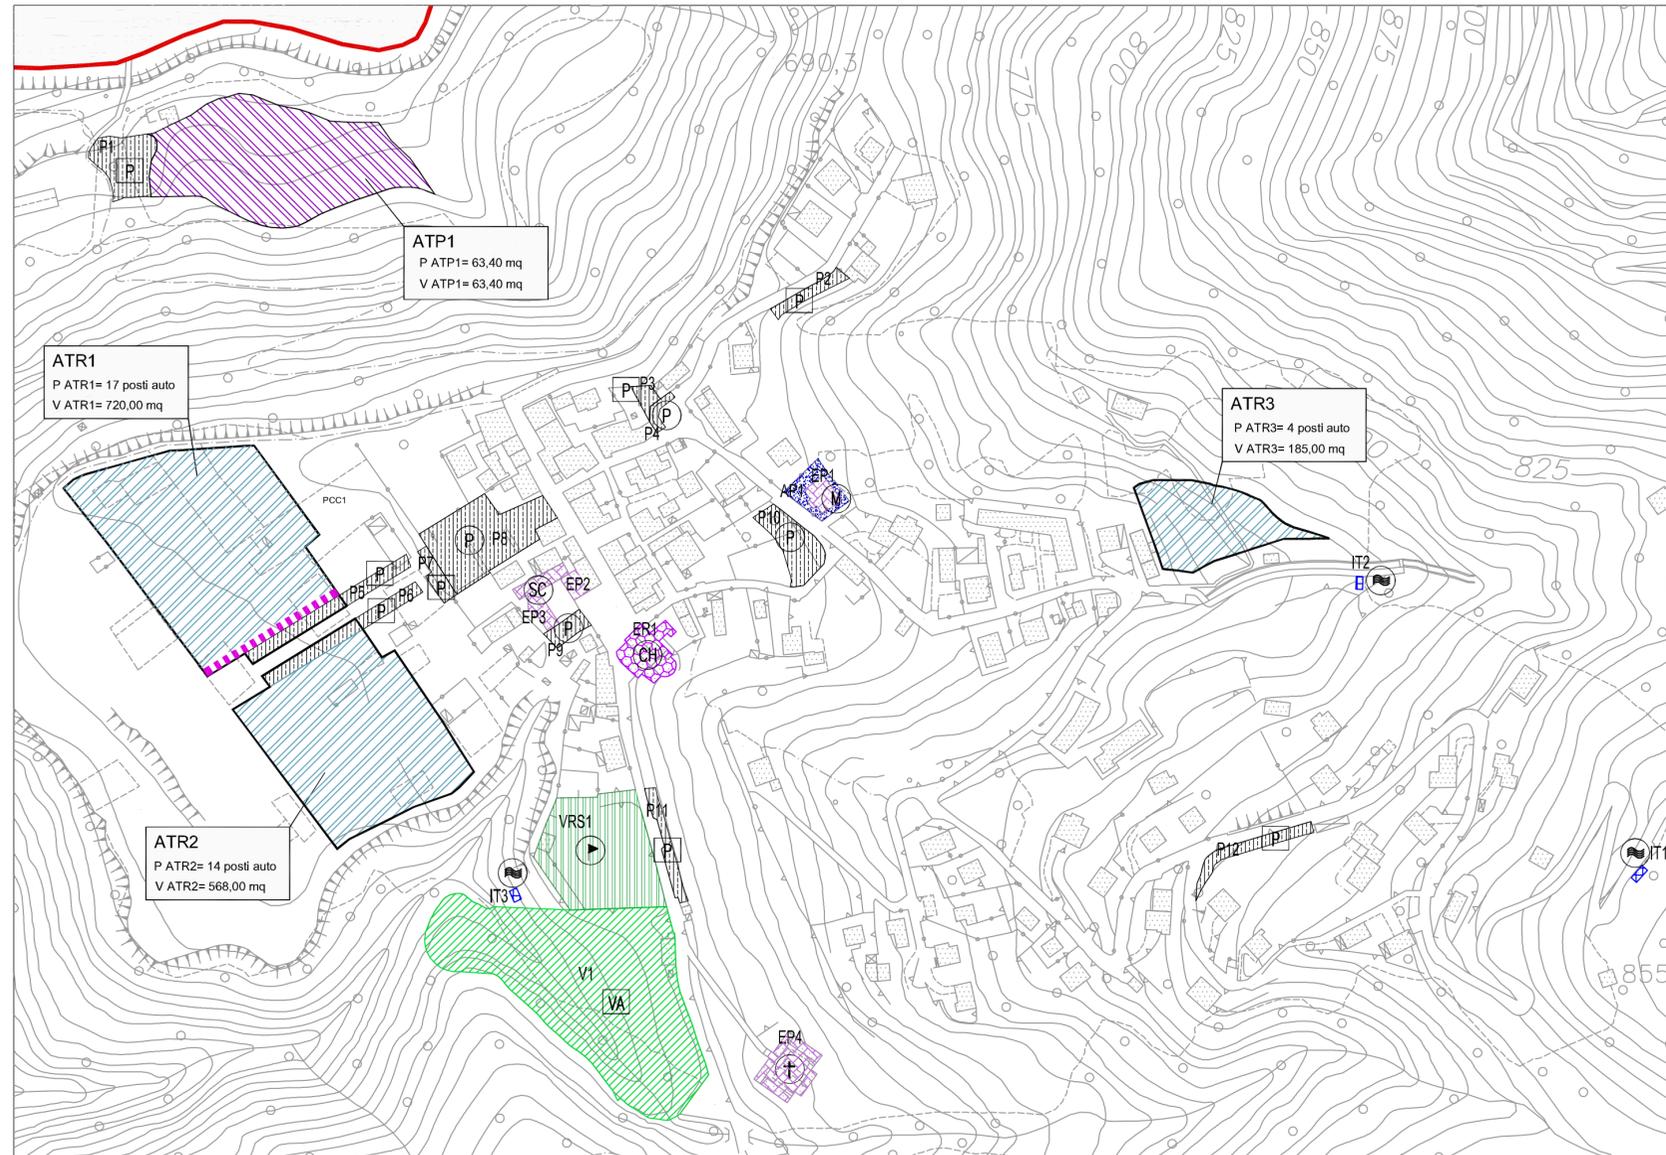

Riquadro A - Nucleo principale

**COMUNE DI PIAZZOLO**

- Provincia di Bergamo -

**PIANO DI GOVERNO  
DEL TERRITORIO**

Oggetto:	<b>PIANO DEI SERVIZI</b>	Tavola n.:	<b>2.2 A</b>
scala:	1:2.000		
data:	Gennaio 2015		
	<b>Sistema dei servizi</b>		

- adottato dal Consiglio Comunale con delibera n° 10 del 23/07/2014

- approvato dal Consiglio Comunale con delibera n° 32 del 10/12/2014

AGGIORNAMENTI		Data	Descrizione	Redatto
	a			
	b			
	c			
	d			
	e			
	f			

