




RIQUADRO A - Nucleo principale

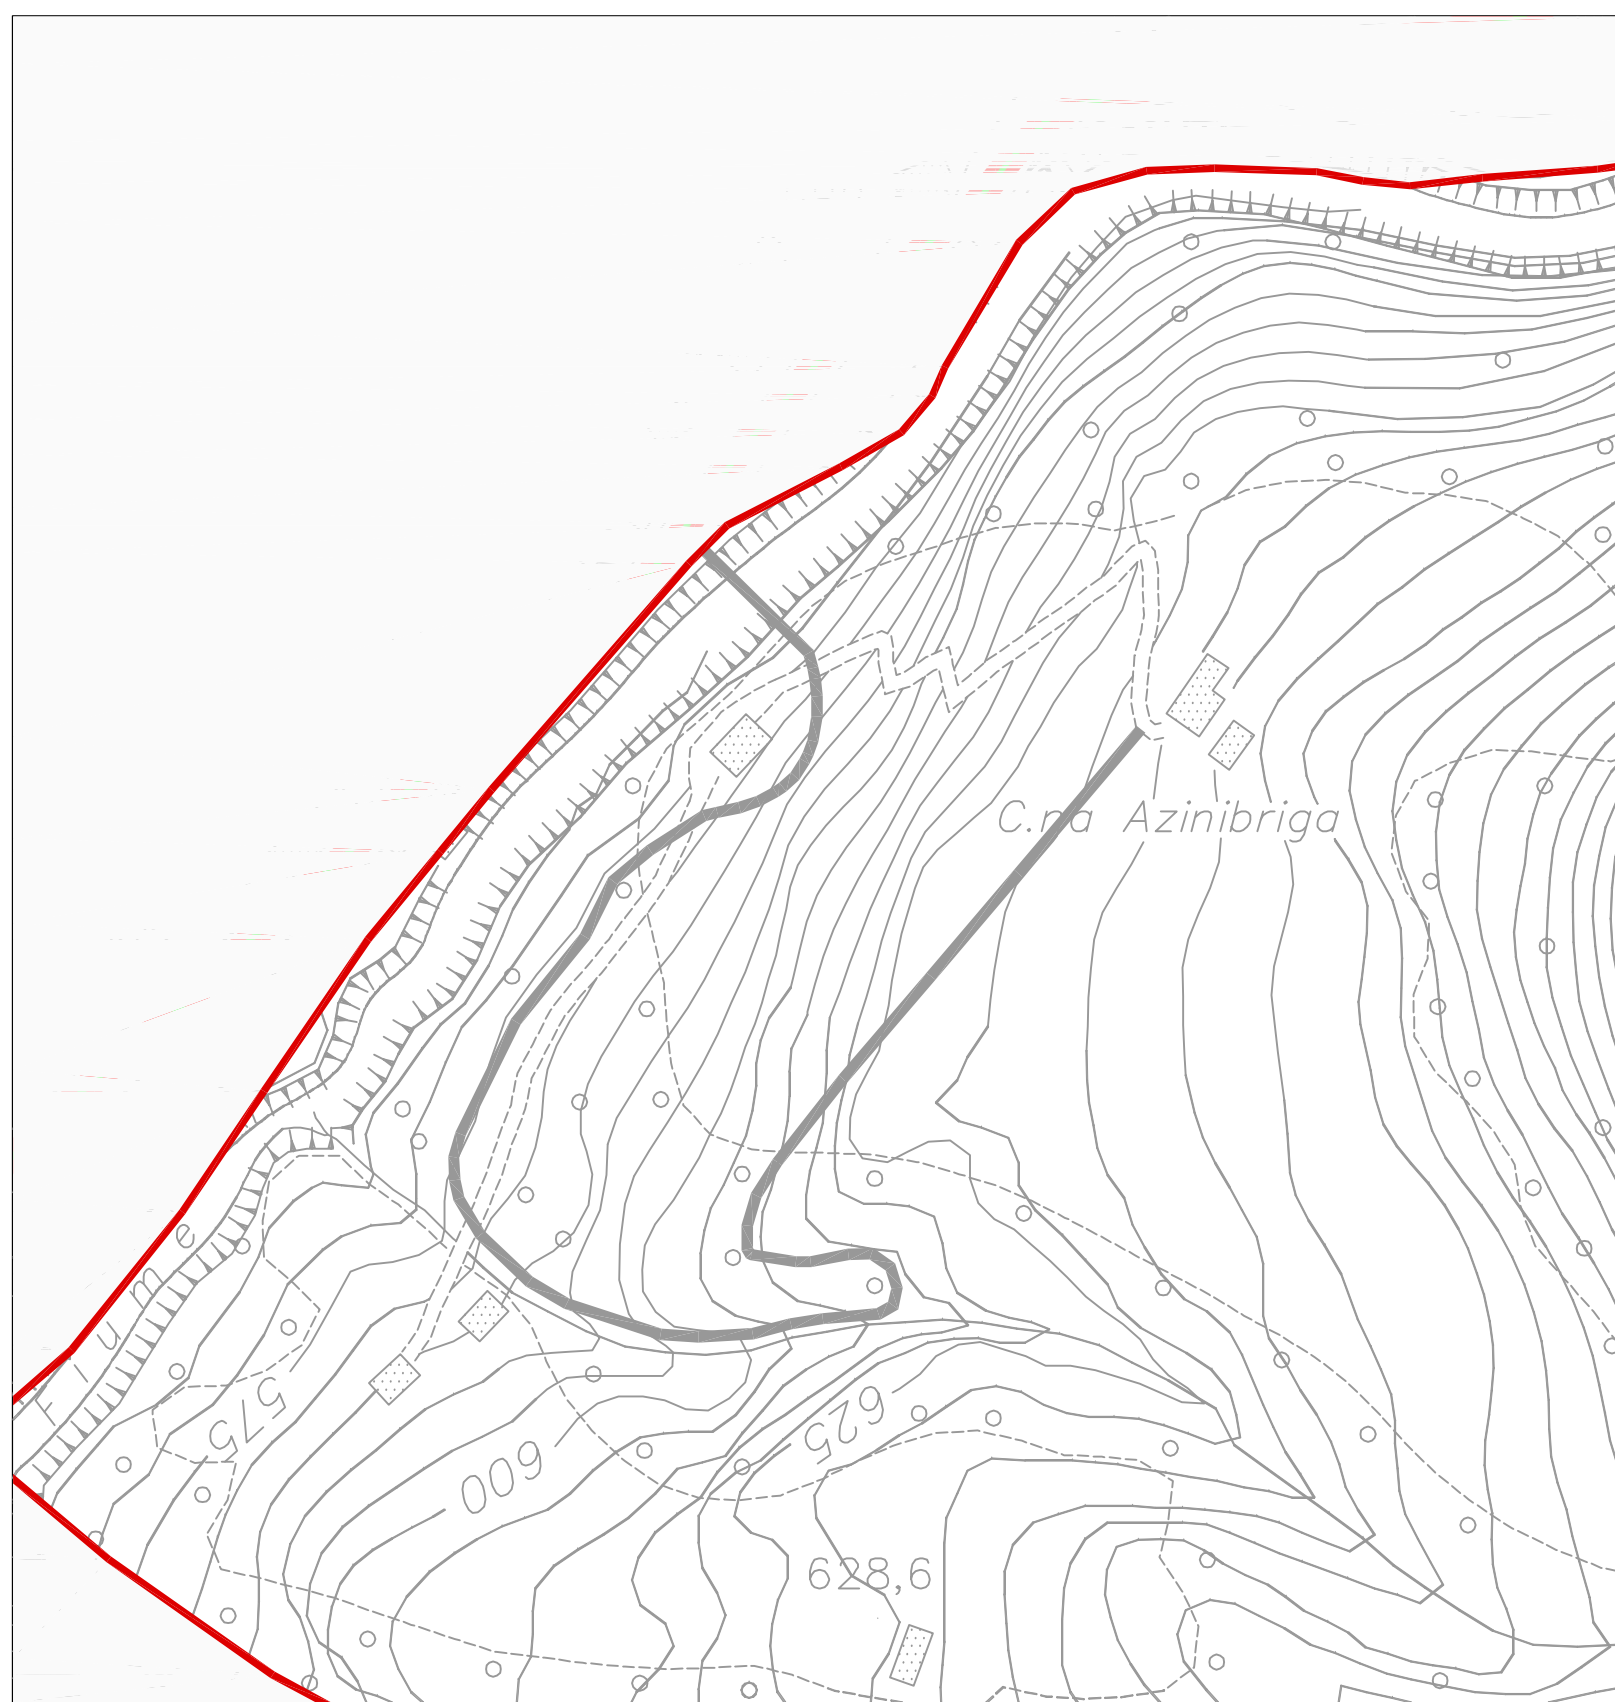

RIQUADRO B - Località Zenevrega

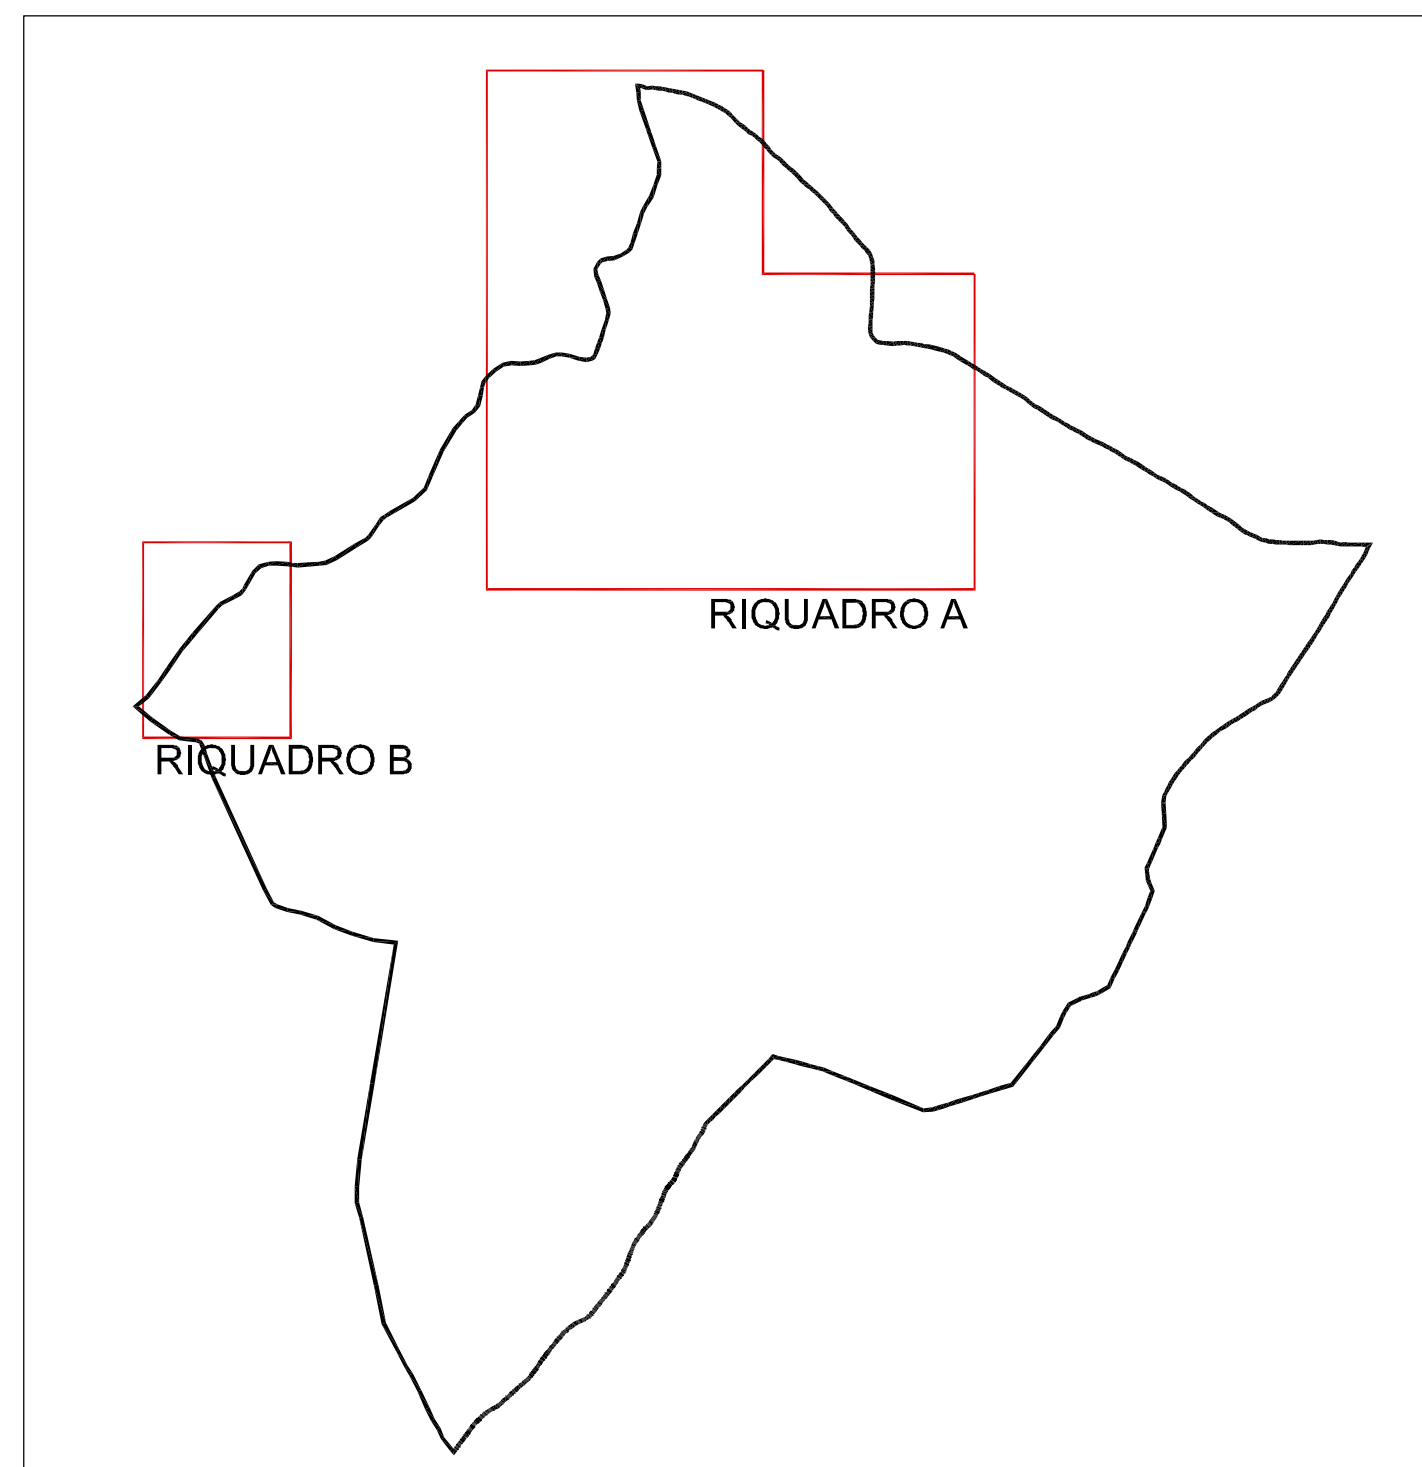

INQUADRAMENTO GENERALE

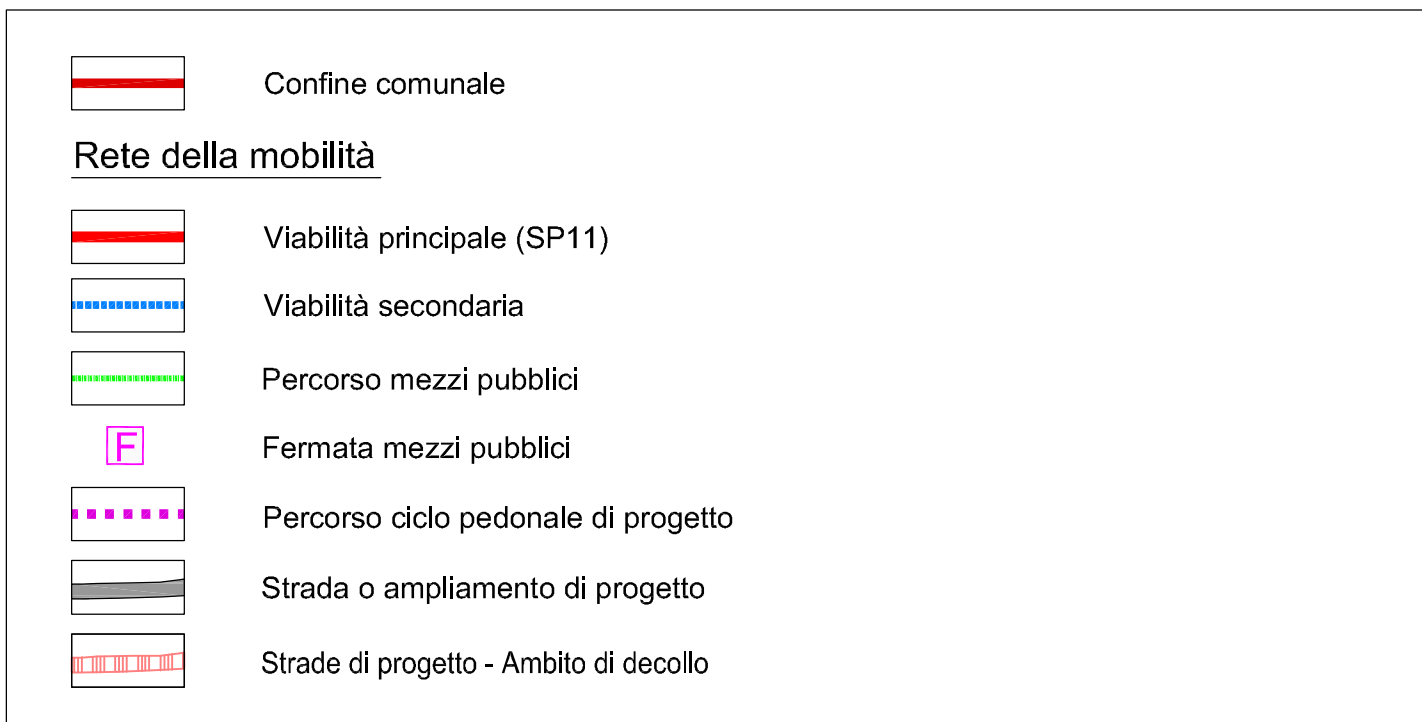

**COMUNE DI PIAZZOLO**  
- Provincia di Bergamo -

**PIANO DI GOVERNO  
DEL TERRITORIO**

Oggetto: <b>PIANO DEI SERVIZI</b>	Tavola n.: <b>2.2 B</b>	
scala: 1:2.000	Sistema della mobilità	
data: Gennaio 2015		
- adottato dal Consiglio Comunale con delibera n° 10 del 23/07/2014		
- approvato dal Consiglio Comunale con delibera n° 32 del 10/12/2014		
A G G A	Data	Descrizione
a		
b		
c		
d		
e		
f		

**PAPETTI**  
PIANIFICAZIONE, SVILUPPO E DIFESA DEL TERRITORIO

via s. calvi 35, Piazza Brembana (BG) - tel/fax 0345/81058 - e-mail: info@studiopapetti.com