


LEGENDA

- Delimitazione nucleo antico
- Grado 1 - Manutenzione straordinaria
- Grado 2 - Restauro e risanamento conservativo
- Grado 3 - Ristrutturazione edilizia

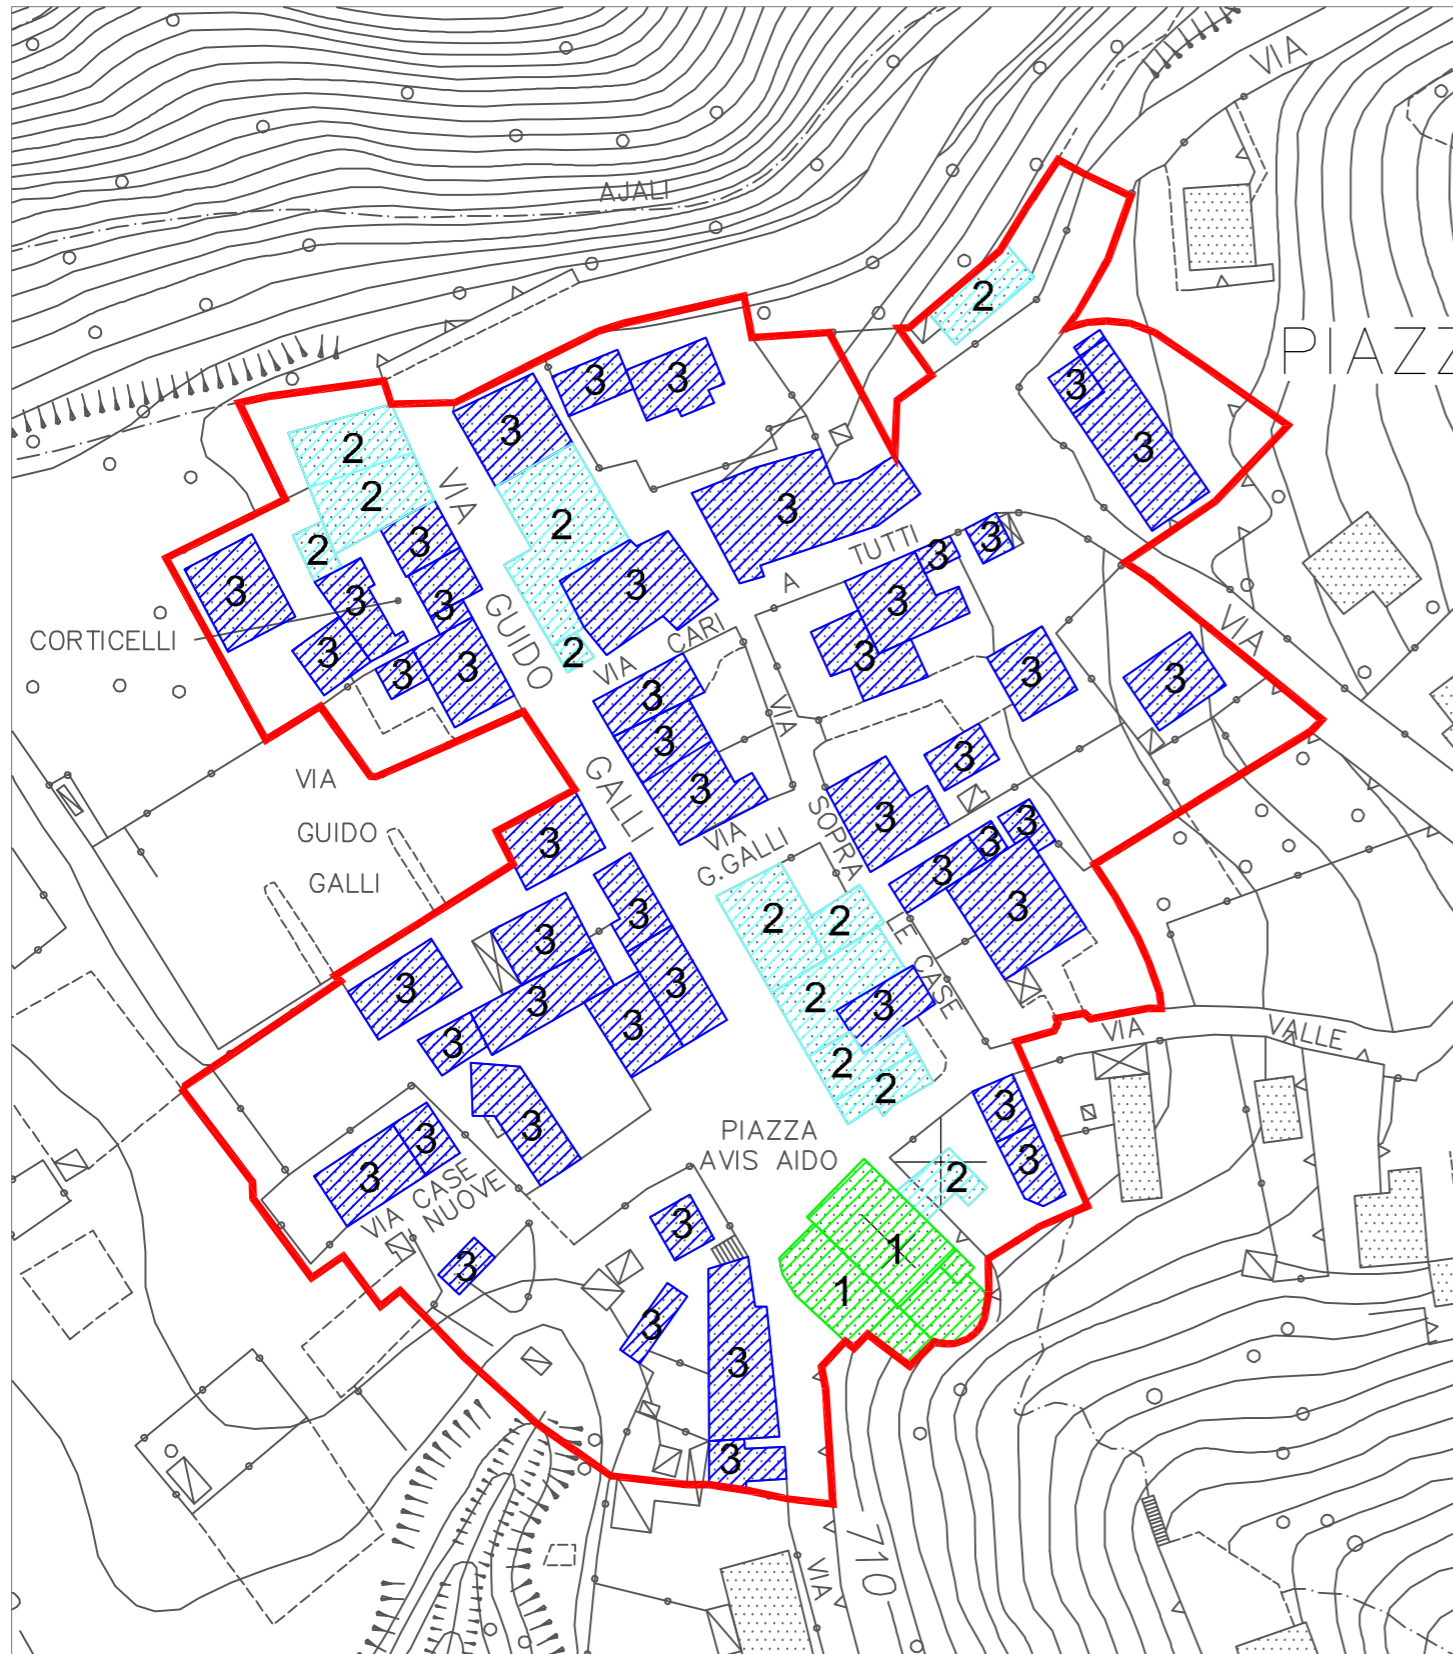

Nucleo storico

COMUNE DI PIAZZOLO

- Provincia di Bergamo -

PIANO DI GOVERNO DEL TERRITORIO

Oggetto:

PIANO DELLE REGOLE

Tavola n.:

3.2 C

scala:

1:1.000

data:

Gennaio 2015

Nucleo antico

- adottato dal Consiglio Comunale con delibera n° 10 del 23/07/2014

- approvato dal Consiglio Comunale con delibera n° 32 del 10/12/2014

AGGIORNAMENTI	Data	Descrizione	Redatto
a			
b			
c			
d			
e			
f			

PAPETTI

PIANIFICAZIONE, SVILUPPO E DIFESA DEL TERRITORIO

via s. calvi 35, Piazza Brembana (BG) - tel/fax 0345/81058 - e-mail: info@studiopapetti.com