Foto 1: Imbocco galleria da mettere in sicurezza

Foto 2: Parete rocciosa sopra l'imbocco da disgaggiare

Foto 3: Vista da monte verso valle della zona da sbancare e del ponticello da demolire

Foto 4: Vista zona piazzale di stoccaggio

Foto 5: Vista da valle zona di sbancamento

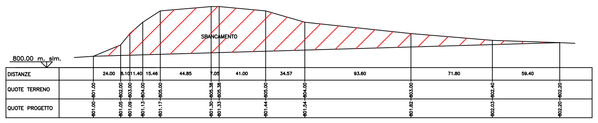

SEZIONE X=X

Scala 1:200

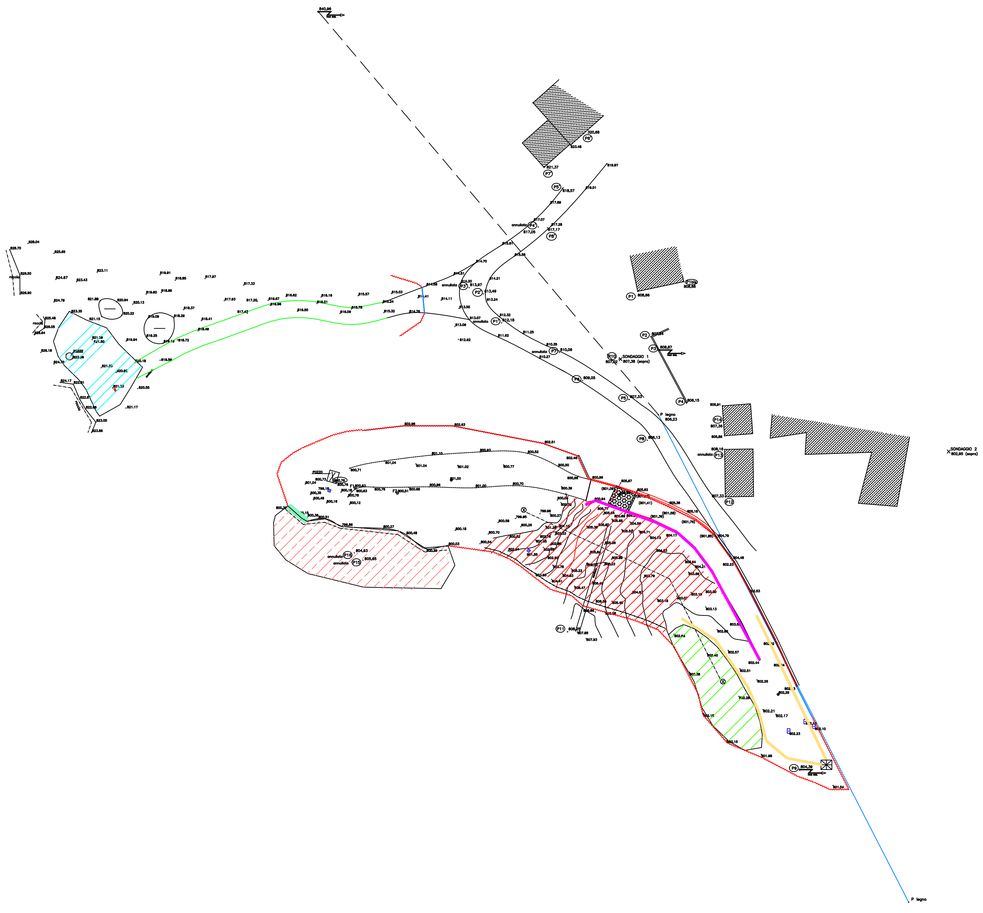

Scala 1:400

Legenda

	OPERE DI PROGETTO
	Zona di cantiere (recinzione in rete plastica stampata arancione, livellamento terreno e stesa misto stabilizzato per circolazione automezzi)
	Cancelli di accesso
	Muro esistente da demolire
	Scogliera in massi di contenimento
	Protezione imbocco galleria
	Canalette per sgrondo acque
	Nuova pista di cantiere per dreni (larg. 250 cm)
	Terreno da sbancare
	Area di accumulo argilla-limo
	Disgaggio parete rocciosa
	Zona piazzola per dreni suborizzontali
	Nuova vasca di sedimentazione grigliata con allaccio alla fognatura esistente
	Ponticello pedonale da demolire
	STATO DI FATTO
	Pareti di roccia
	Doline depressioni
Pn quota	PUNTI FISSI DI CONTROLLO
F1	FORO
	TRACCIA STENDIMENTO LINEA ELETTRICA
	Pozzetti

Data	Giugno 2005		Riferimento: Santa_Brigida_267_esecutivo_tav10_cantiere
Rev.			Rilievo topografico: geom. Elena Milesi - San Pellegrino Terme (BG)
Rev.			Committente: COMUNE DI SANTA BRIGIDA

Comune di Santa Brigida

PROGETTO DEFINITIVO - ESECUTIVO

SISTEMAZIONE DISSESTO EX MINIERE (CAVA CARALE) NEL COMUNE DI SANTA BRIGIDA

LEGGE 18 MAGGIO 1989 N°183 (PROGRAMMA 2001-2003)

RILIEVO STATO DI FATTO ED OPERE DI ACCANTIERAMENTO

Scala 1:400

All. TAVOLA N° 10