


PROFILO A-B-C
Scala H 1/200
Scala V 1/200
scala 1:200



PROFILO B-D
Scala H 1/200
Scala V 1/200
scala 1:200

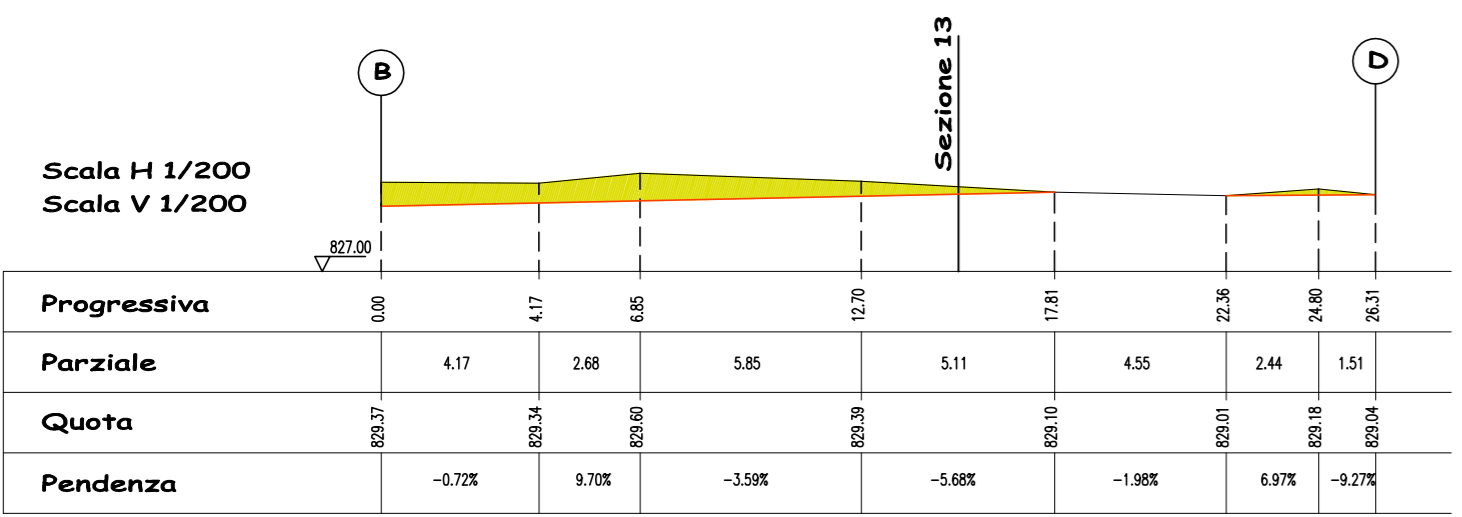

PROFILO E-F
Scala H 1/200
Scala V 1/200
scala 1:200

LEGENDA	
	STERRI
	RIPORTI

Comune di : SANTA BRIGIDA (Bergamo)	
LAVORI DI: SISTEMAZIONE DISSESTO NELL'AREA DELLE EX MINIERE IN COMUNE DI SANTA BRIGIDA (Legge 179 del 31/07/02 art. 16 - importo € 1.000.000,00)	
PROGETTO DEFINITIVO-ESECUTIVO	
scala: 1:200	OGGETTO: TRACCIUINO STRADE DI CANTIERE PROFILI
tavola n°: 8	
data: Giugno 07	
ASSOCIAZIONE TEMPORANEA DI PROFESSIONISTI Studio associato di Geologia Spada di Spada M.,Orlandi G.M.,Bianchi S. via Zanino Colle n°9, Ranico (BG) -tel 035/516090 -fax 035/513738 -e-mail:info@studiospada.it <i>Dr. Ing. Luca Rudelli</i> via Corridoni n° 42, Bergamo (BG)	