



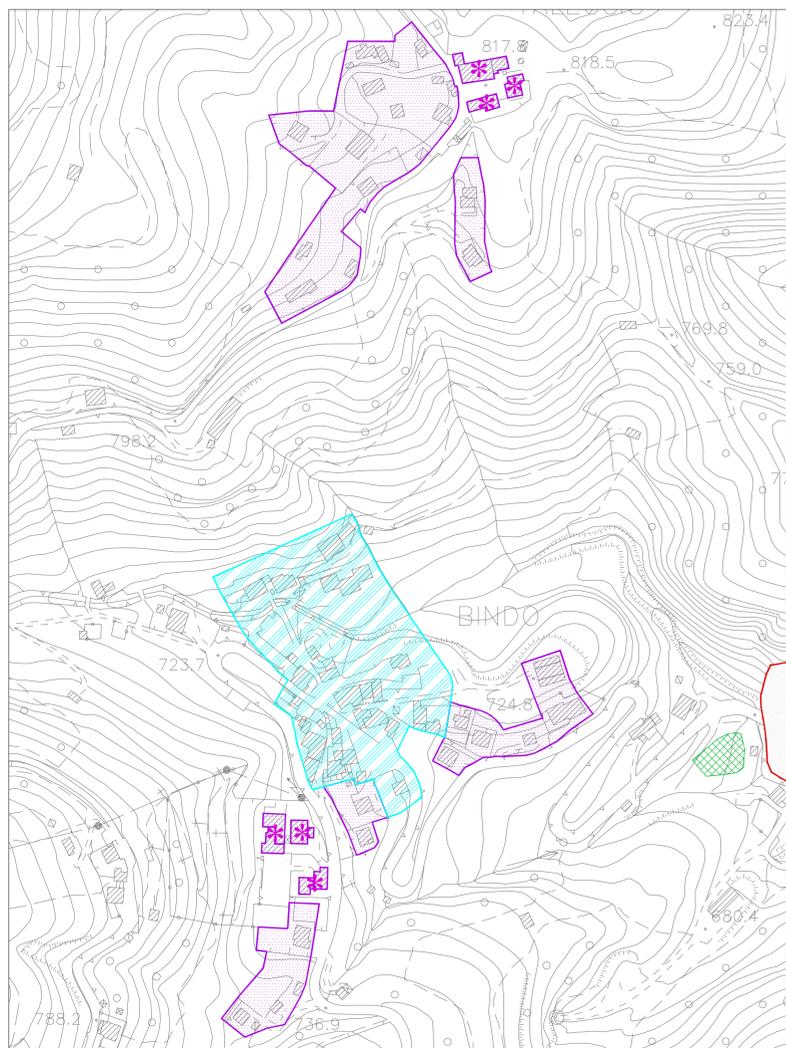

RIQUADRO A - Scala 1:2.000

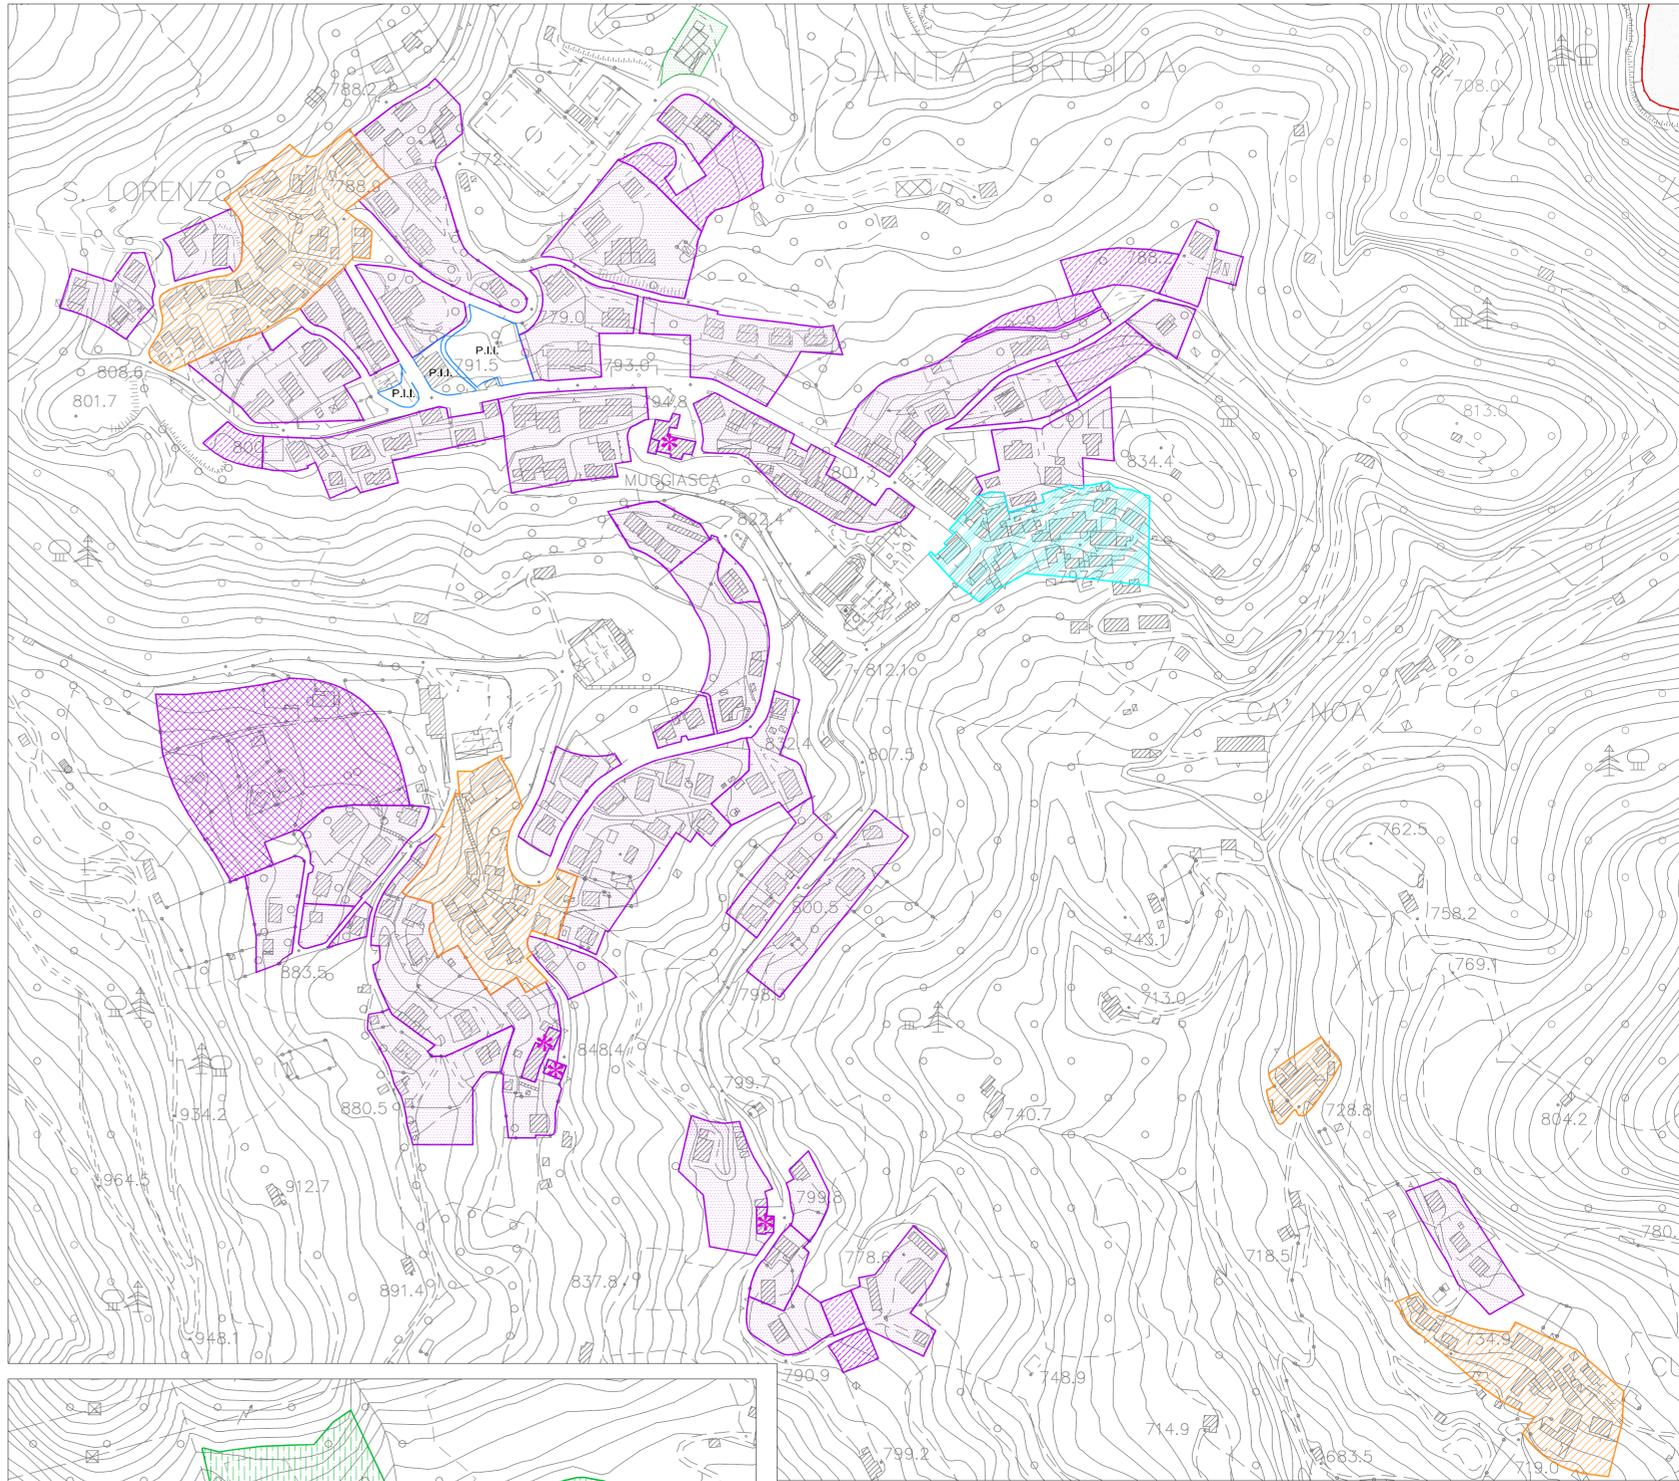

RIQUADRO B - Scala 1:2.000



RIQUADRO C - Scala 1:2.000



RIQUADRO D - Scala 1:2.000

**LEGENDA**

**Ambiti residenziali**


- Nuclei storici
- Zone di recupero
- Ambiti edificabili previsti dal P.R.G. e realizzati
- Ambiti residenziali di completamento - non realizzati
- Ambiti residenziali di espansione - non realizzati
- Edifici soggetti a conservazione

**Ambiti produttivi-artigianali**

- Ambiti produttivi-artigianali previsti dal P.R.G. e realizzati
- Ambiti produttivi-artigianali non realizzati
- Area di deposito e stoccaggio inerti previste dal P.R.G.

**Perimetri**

- P.I.I. Programma integrato di intervento

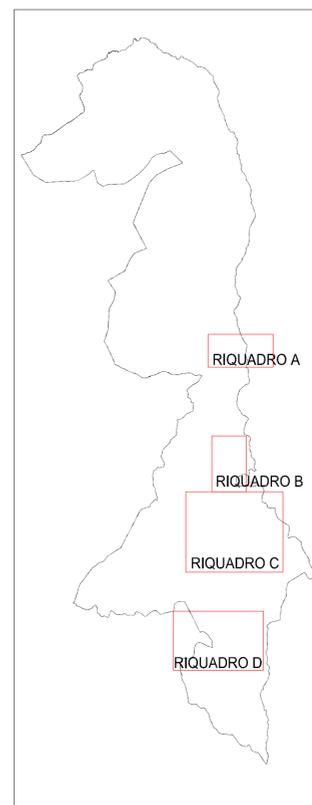

INQUADRAMENTO GENERALE

COMUNE DI SANTA BRIGIDA  
- Provincia di Bergamo -

**PIANO DI GOVERNO  
DEL TERRITORIO**

Oggetto:	DOCUMENTO DI PIANO	Tavola n.:	1.3 D
scala:	1:2.000	Stato di attuazione del P.R.G. vigente	
data:	Marzo 2014	Individuazione aree edificabili	

- adottato dal Consiglio Comunale con delibera n° 18 del 22-10-2013  
- approvato dal Consiglio Comunale con delibera n° 4 del 27-03-2014

DATA APPROVAZIONE	Data	Descrizione	Redatto
a			
b			
c			
d			
e			
f			

**PAPETTI**  
PIANIFICAZIONE, SVILUPPO E DIFESA DEL TERRITORIO