

LEGENDA

Sistema del verde e della naturalità

- Ambienti agricoli / boschivi
- Ambienti a prato e pascolo / di tutela ambientale
- Ambienti a verde in ambito urbano
- Verde privato

Sistema delle residenze

- Nuclei urbani di antica formazione
- Zone di recupero
- Sistema del tessuto consolidato
- Programma Integrato di Intervento
- Ambito di trasformazione residenziale - previsto dal precedente strumento urbanistico
- Edifici soggetti a conservazione

Sistema delle attività economiche


- Ambito di trasformazione produttiva / artigianale - prevista dal precedente strumento urbanistico
- Ambito di trasformazione produttiva / artigianale - di nuova previsione
- Ambito produttivo di deposito
- Ambito di completamento produttivo

Servizi

- Parcheggi
- Servizi comunali
- Servizi religiosi
- Centro raccolta rifiuti
- Impianto tecnologico
- Campeggio
- Area destinata alle strutture ricettive del campeggio
- Viabilità di progetto e ampliamenti stradali
- Viabilità di progetto e ampliamenti stradali privati
- Verde pubblico / parchi e giardini
- Verde ricreativo sportivo

Sistema dei vincoli

- Fascia di rispetto cimiteriale
- Fascia di rispetto stradale
- Fascia di rispetto del reticolo idrico

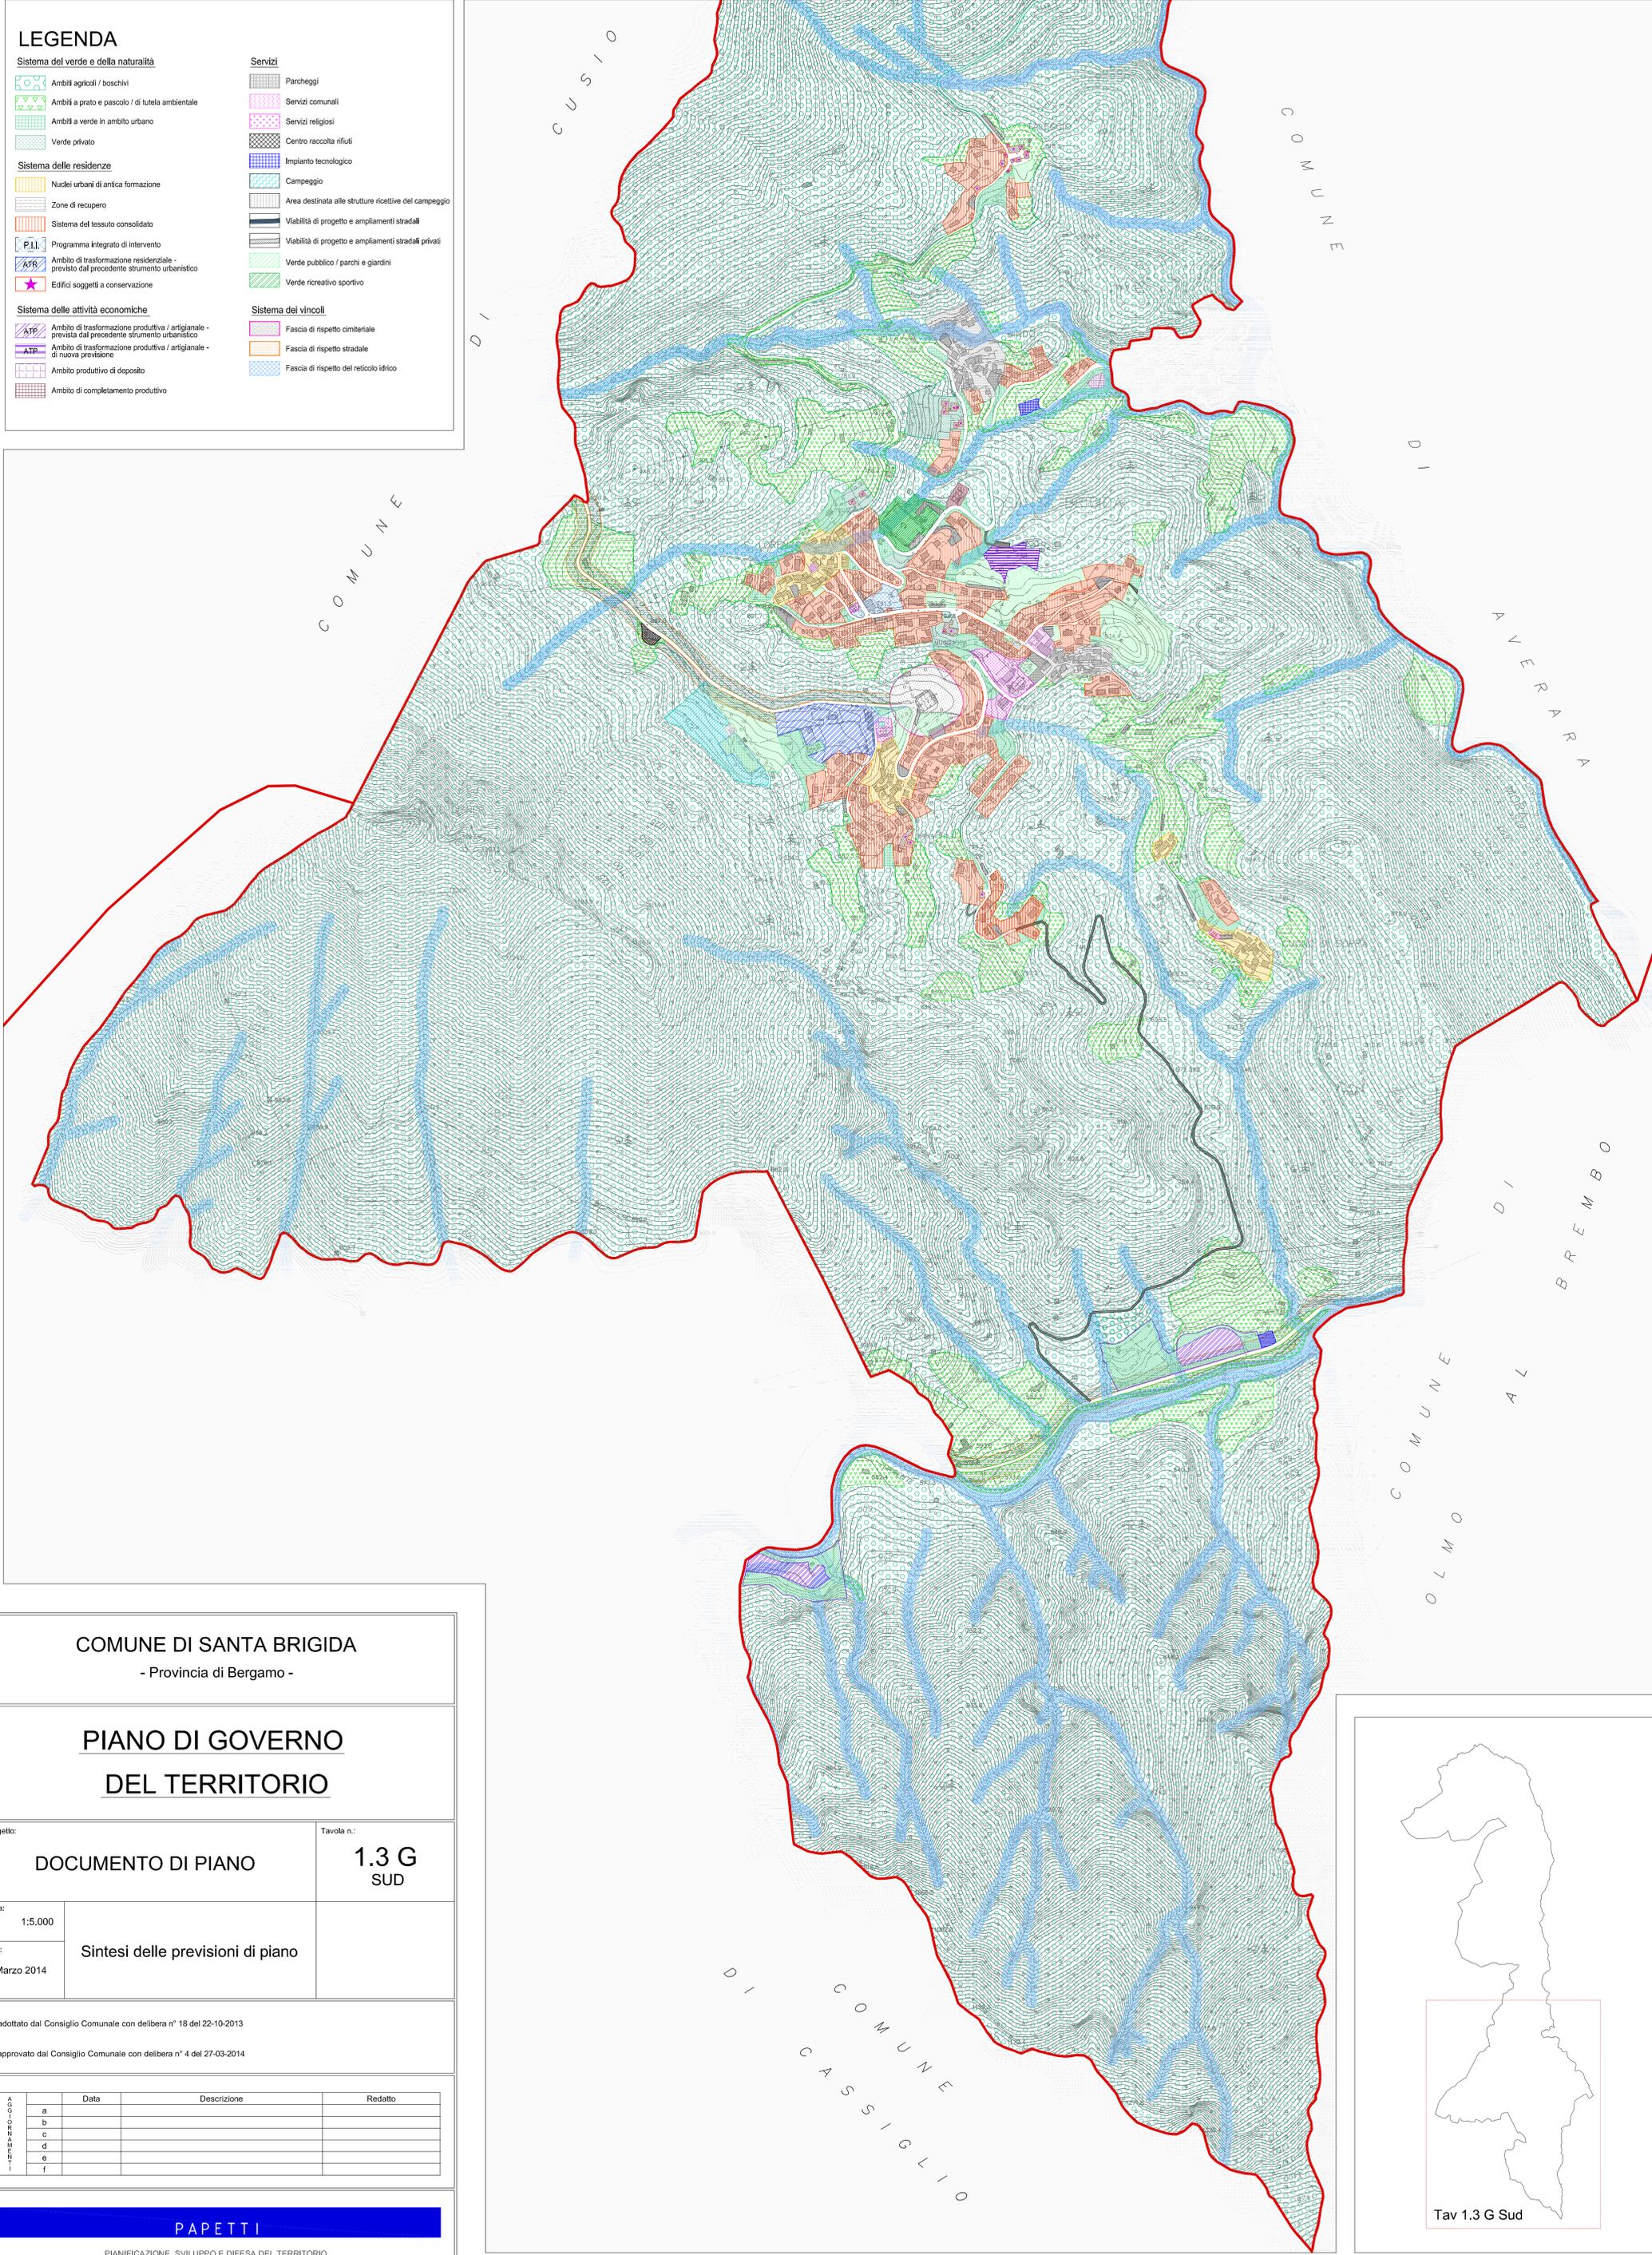

COMUNE DI SANTA BRIGIDA
- Provincia di Bergamo -

PIANO DI GOVERNO DEL TERRITORIO

Oggetto:	Tavola n.:
DOCUMENTO DI PIANO	1.3 G SUD
scala:	
1:5.000	
data:	
Marzo 2014	Sintesi delle previsioni di piano

- adottato dal Consiglio Comunale con delibera n° 18 del 22-10-2013
- approvato dal Consiglio Comunale con delibera n° 4 del 27-03-2014

	Data	Descrizione	Redatto
a			
b			
c			
d			
e			
f			

PAPETTI
PIANIFICAZIONE, SVILUPPO E DIFESA DEL TERRITORIO
via s. calvi 35, Piazza Brembana (BG) - tel/fax 0345/81058 - e-mail: info@studiopapetti.com

