



ESTRATTO CARTA E.3 DEL PTCP - RIQUADRO B

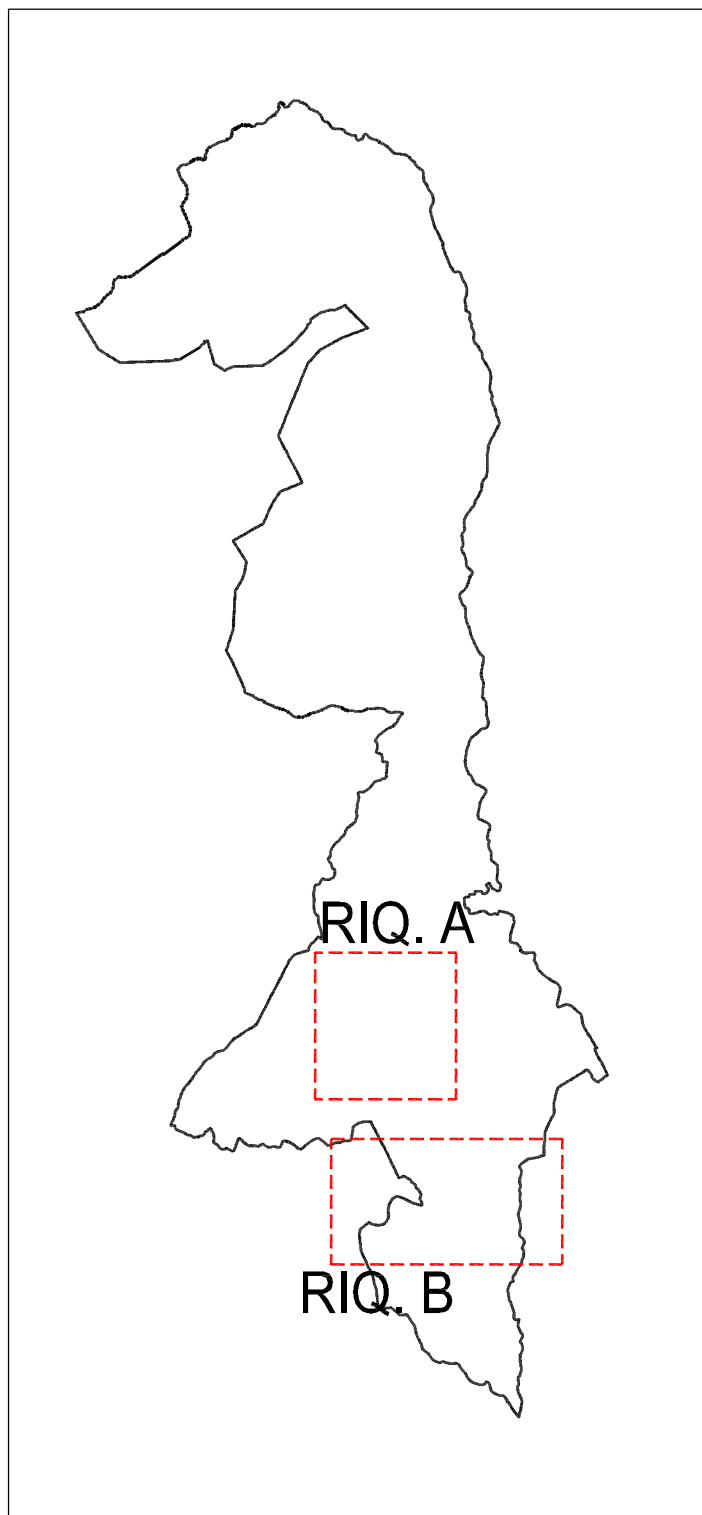

INQUADRAMENTO GENERALE

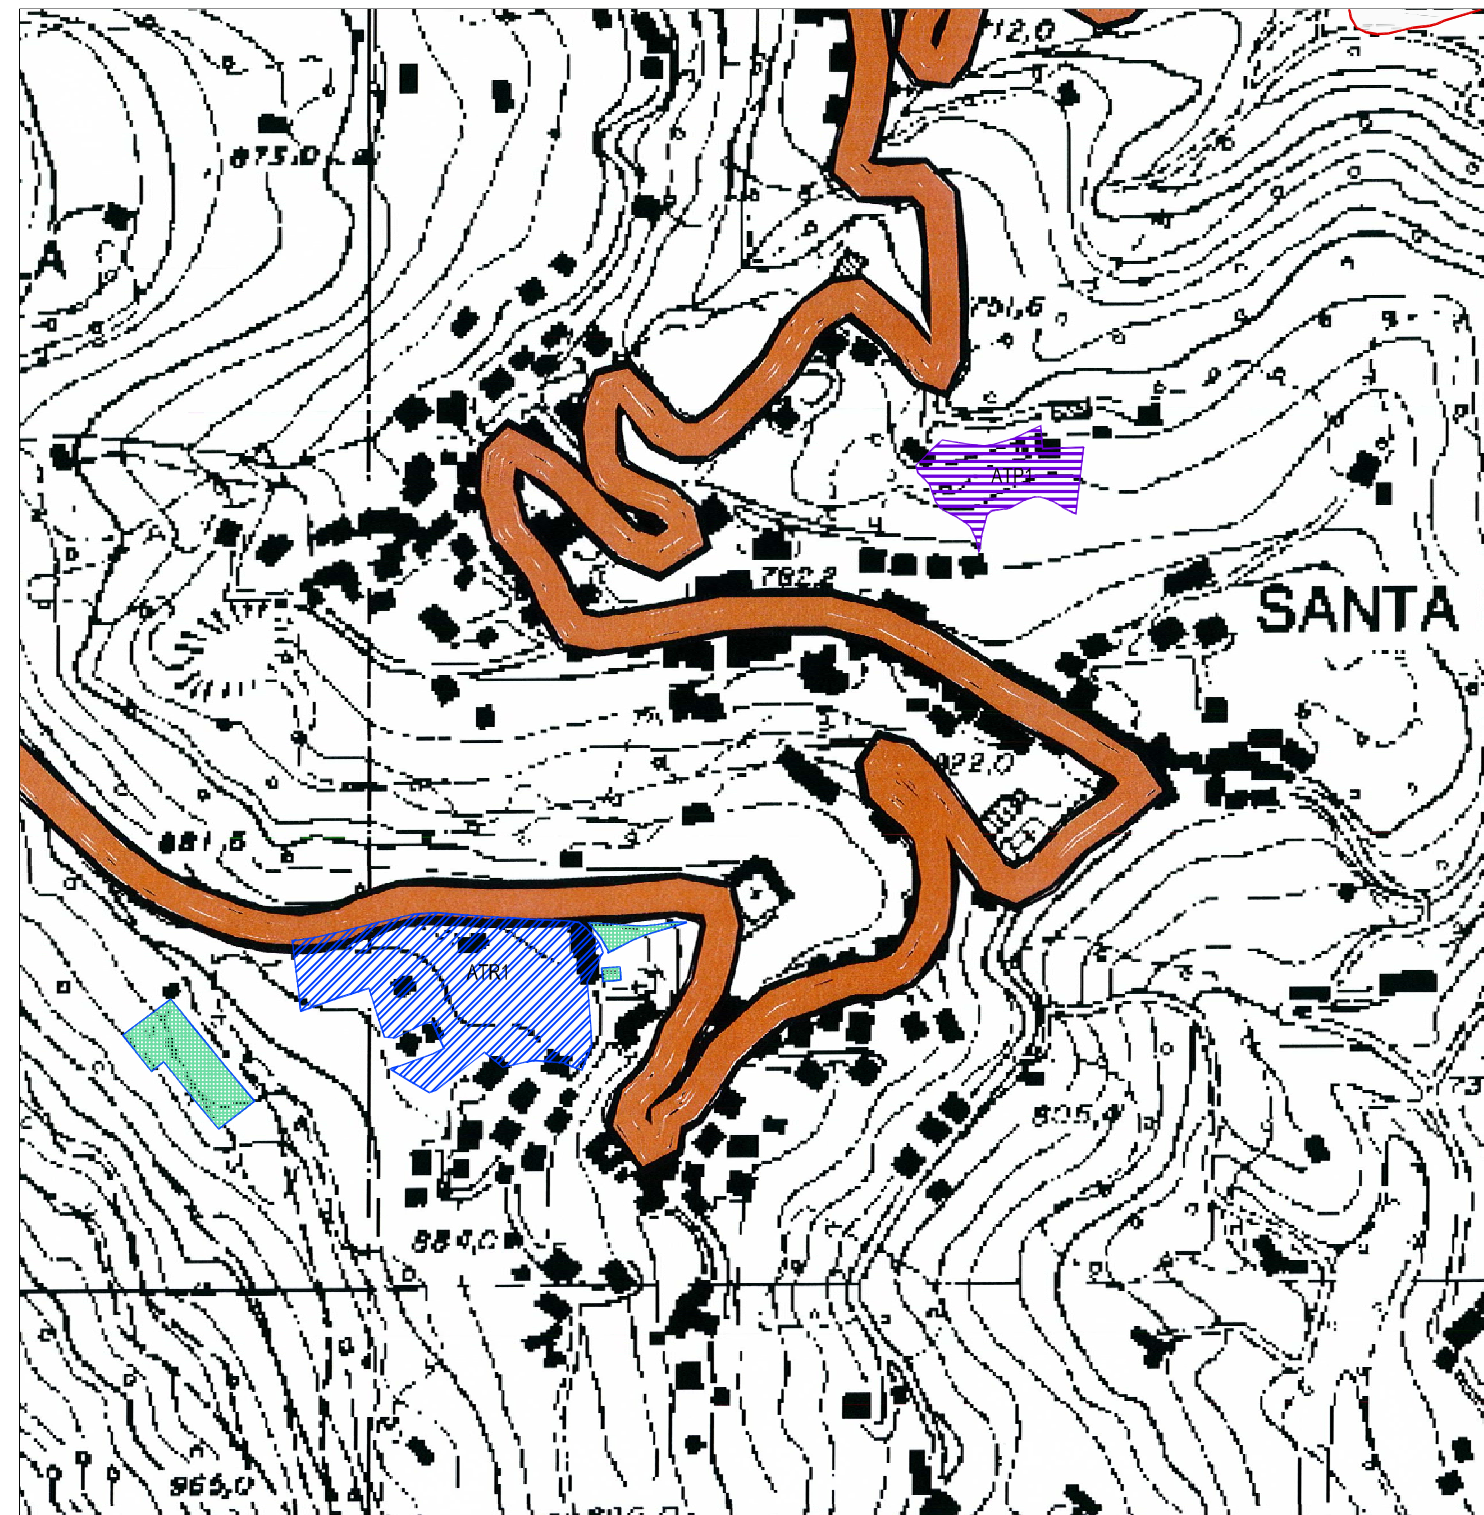

ESTRATTO CARTA E.3 DEL PTCP - RIQUADRO A

LEGENDA

- ATR Ambito di trasformazione residenziale previsto dal precedente strumento urbanistico
- ATP Ambito di trasformazione produttiva/artigianale previsto dal precedente strumento urbanistico
- ATP Ambito di trasformazione produttiva/artigianale di nuova previsione
- Area di deposito e stoccaggio inerti
- Ambiti in cessione al Comune

COMUNE DI SANTA BRIGIDA

- Provincia di Bergamo -

**PIANO DI GOVERNO
DEL TERRITORIO**

Oggetto:	Tavola n.:
DOCUMENTO DI PIANO	1.3 L
scala:	Verifica della compatibilità con il P.T.C.P. Tavola E.3 Infrastrutture per la mobilità
1:5.000	
data:	
Marzo 2014	

- adottato dal Consiglio Comunale con delibera n° 18 del 22 - 10 - 2013

- approvato dal Consiglio Comunale con delibera n° 4 del 27 - 03 - 2014

AGGIORNAMENTI	Data	Descrizione	Redatto
a			
b			
c			
d			
e			
f			



PIANIFICAZIONE, SVILUPPO E DIFESA DEL TERRITORIO

via s. calvi 35, Piazza Brembana (BG) - tel/fax 0345/81058 - e-mail: info@studiopapetti.com