


AMBITO DI TRASFORMAZIONE PRODUTTIVA/ARTIGIANALE: ATP3
PREVISTA DAL PRECEDENTE STRUMENTO URBANISTICO

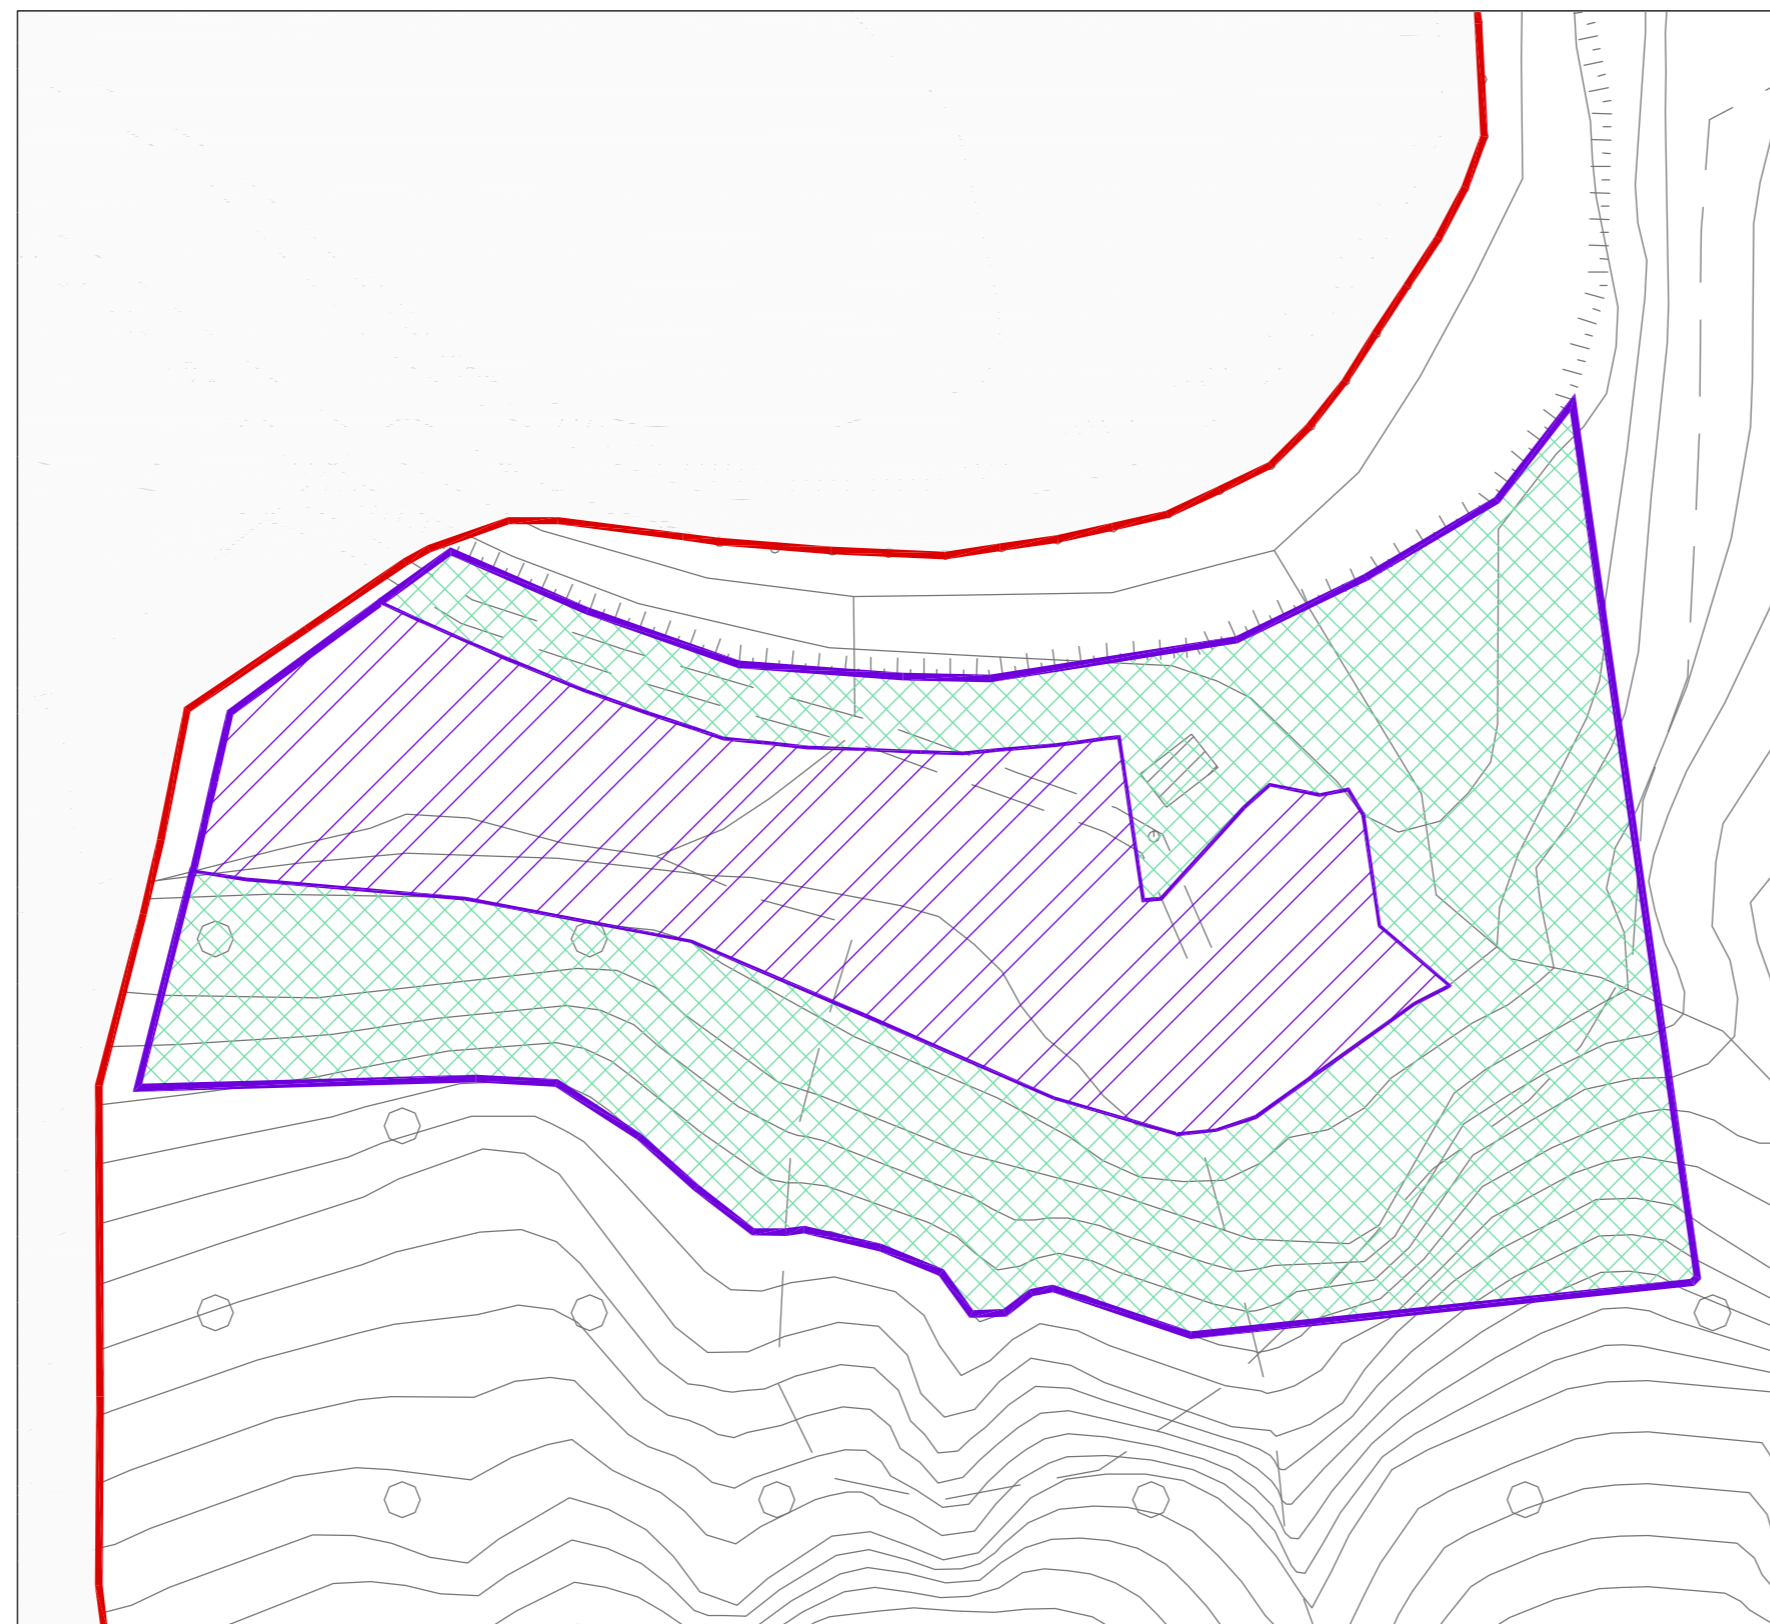


St:	15.477,00 mq
Slp max:	1500,00 mq
H max:	6,50 m

Standard / Servizi Primari (min.):	
- posti auto pubblici (min):	pari al 10% della Slp
- altro (verde urbano):	

Destinazione ammessa:	- produttiva / artigianale
-----------------------	----------------------------



scala 1:1.000

-  Perimetro ambito di trasformazione
-  Ambito di trasformazione produttiva/artigianale
-  Area di deposito e stoccaggio inerti

TIPO DI AMBITO DI TRASFORMAZIONE: Produttiva/artigianale

LOCALITA': Santa Brigida

NOME AMBITO: ATP3

COMUNE DI SANTA BRIGIDA

- Provincia di Bergamo -

PIANO DI GOVERNO DEL TERRITORIO

Oggetto:

DOCUMENTO DI PIANO

Tavola n.:

1.1 D

scala:

1:1.000

data:

Marzo 2014

Scheda ambito di trasformazione
ATP 3

- adottato dal Consiglio Comunale con delibera n° 18 del 22-10-2013

- approvato dal Consiglio Comunale con delibera n° 4 del 27-03-2014

AGGIORNAMENTI	Data	Descrizione	Redatto
	a		
	b		
	c		
	d		
	e		
	f		

PAPETTI

PIANIFICAZIONE, SVILUPPO E DIFESA DEL TERRITORIO

via s. calvi 35, Piazza Brembana (BG) - tel/fax 0345/81058 - e-mail: info@studiopapetti.com