
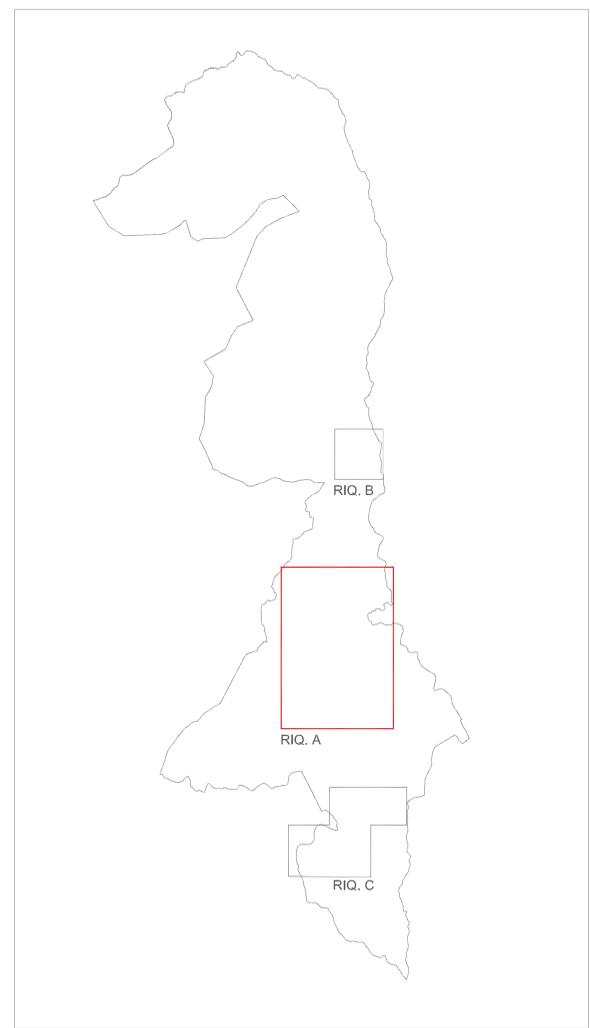


Parcheggi			Verde pubblico e sportivo		
N.	SF	REALIZZATO	N.	SF	REALIZZATO
P1	208,90	208,90	V1	1.534,05	-
P2	257,15	-	V2	1.608,15	-
P3	222,95	-	V3	284,60	-
P4	264,85	113,30	V4	13.443,00	940,00
P5	374,75	-	V5	431,30	-
P6	280,10	-	V6	15.960,80	-
P7	383,80	383,80	V7	841,60	841,60
P8	559,30	-	V8	1.770,15	-
P9	596,15	596,15	V9	2.700,30	2.700,30
P10	409,60	409,60	V10	10.875,90	-
P11	730,85	-	V11	162,80	-
P12	282,45	282,45	V PII	194,39	-
P13	885,10	-	VATR1	1.040,00	-
P14	131,00	131,00	VATP1	65,00	-
P15	158,30	158,30	VATP2	165,00	-
P16	199,00	199,00	VATP3	75,00	-
P17	464,60	-	VRS1	8.303,70	8.303,70
P18	74,40	74,40	TOTALE	59.455,74	12.785,60
P19	290,30	290,30	Attrezzature scolastiche		
P20	568,60	568,60	N.	SF	REALIZZATO
P21	538,45	538,45	I1	270,00	270,00
P22	503,80	-	I2	557,00	557,00
P23	175,80	-	TOTALE	827,00	827,00
P24	578,80	-	Attrezzature di interesse collettivo		
P25	368,00	368,00	N.	SF	REALIZZATO
P26	170,00	-	EP1	178,90	178,90
P27	265,10	-	EP2	150,00	150,00
P28	143,80	-	EP3	380,20	380,20
P29	192,70	-	EP4	567,10	567,10
P30	155,10	-	EP5	1.173,70	1.173,70
P31	299,55	-	EP6	305,70	305,70
P32	337,60	-	AP1	168,30	168,30
P33	191,60	-	AP2	115,10	115,10
P PII	474,34	-	AP3	4.493,20	4.493,20
PATR1	600,00	-	AP4	1.489,10	1.489,10
PATP1	65,00	-	AP5	673,50	673,50
PATP2	165,00	-	AP6	158,60	158,60
PATP3	75,00	-	TOTALE	9.853,40	9.853,40
TOTALE	12.641,79	4.901,05	Area campeggio		
Servizi religiosi			N.	SF	REALIZZATO
ER1	97,20	97,20	AC1	12.244,10	-
ER2	110,80	110,80	Centro raccolta rifiuti		
ER3	758,60	758,60	N.	SF	REALIZZATO
ER4	515,80	515,80	CRR1	867,50	867,50
ER5	72,30	72,30	Impianti tecnologici		
TOTALE	1.554,70	1.554,70	N.	SF	REALIZZATO
			IT1	862,50	862,50
			IT2	789,60	789,60
			TOTALE	1.652,10	1.652,10

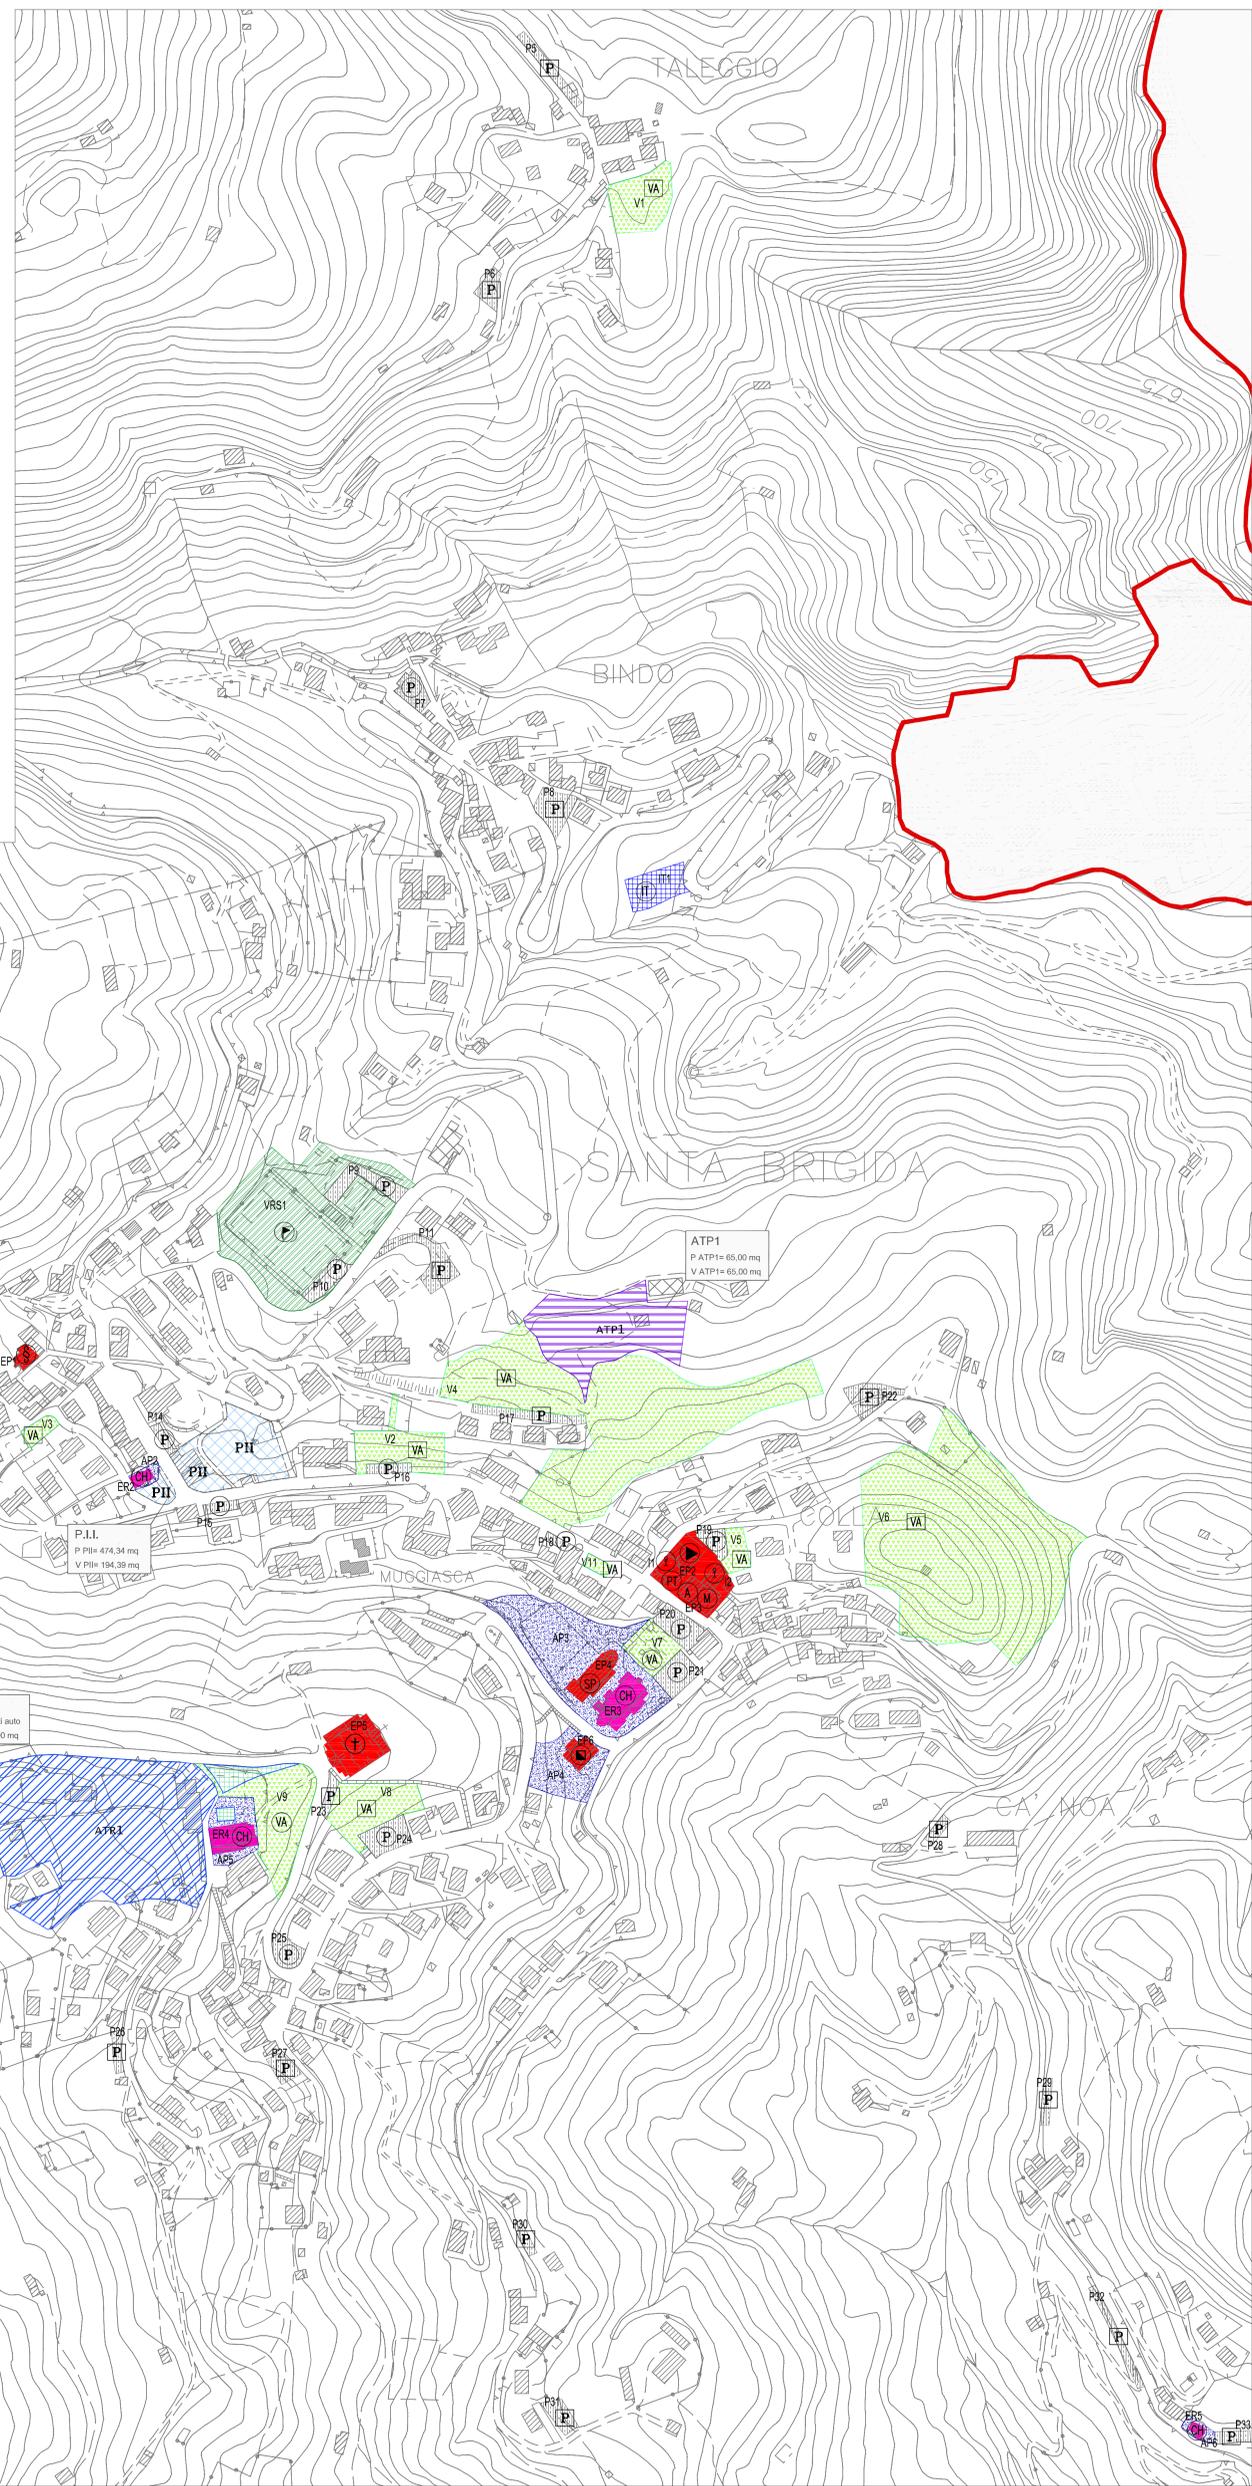

INQUADRAMENTO GENERALE

LEGENDA		Nomenclatura delle destinazioni specifiche	
	Perimetro programma integrato di intervento		Scuola dell'infanzia e primaria
	Ambiti di trasformazione residenziale		Chiese e cappelle
	Ambiti di trasformazione produttiva / artigianale prevista dal precedente strumento urbanistico		Cimitero
	Ambiti di trasformazione produttiva / artigianale di nuova previsione		Ambulatorio
Parcheggi			Protocollo
	Parcheggi pubblici o di uso pubblico		Oratorio
Verde pubblico			Parcheggi
	Verde pubblico / parchi e giardini		Municipio
	Verde ricreativo sportivo		Ufficio postale
Servizi all'istruzione pubblica			Impianto tecnologico
	Servizi all'istruzione pubblica		Area campeggio
Servizi religiosi			Area destinata alle strutture ricettive del campeggio
	Edifici religiosi		Centro raccolta rifiuti
Attrezzature di interesse collettivo			Sala polifunzionale
	Edifici ad interesse pubblico		Attrezzature sportive
	Ambiti per attrezzature pubbliche di interesse comune		Museo - Biblioteca
	Campeggio		Area verde attrezzata
	Area destinata alle strutture ricettive del campeggio		Esistente
	Centro raccolta rifiuti		Di previsione
	Impianto tecnologico		

COMUNE DI SANTA BRIGIDA
- Provincia di Bergamo -

**PIANO DI GOVERNO
DEL TERRITORIO**

Oggetto:	PIANO DEI SERVIZI	Tavola n.:	2.2 A Riquadro A
scala:	1:2.000		
data:	Marzo 2014		
	Sistema dei servizi		

- adottato dal Consiglio Comunale con delibera n° 18 del 22-10-2013
- approvato dal Consiglio Comunale con delibera n° 4 del 27-03-2014

REDAZIONE	Data	Descrizione	Redatto
a			
b			
c			
d			
e			
f			

Riquadro A - Nucleo principale scala 1:2.000