




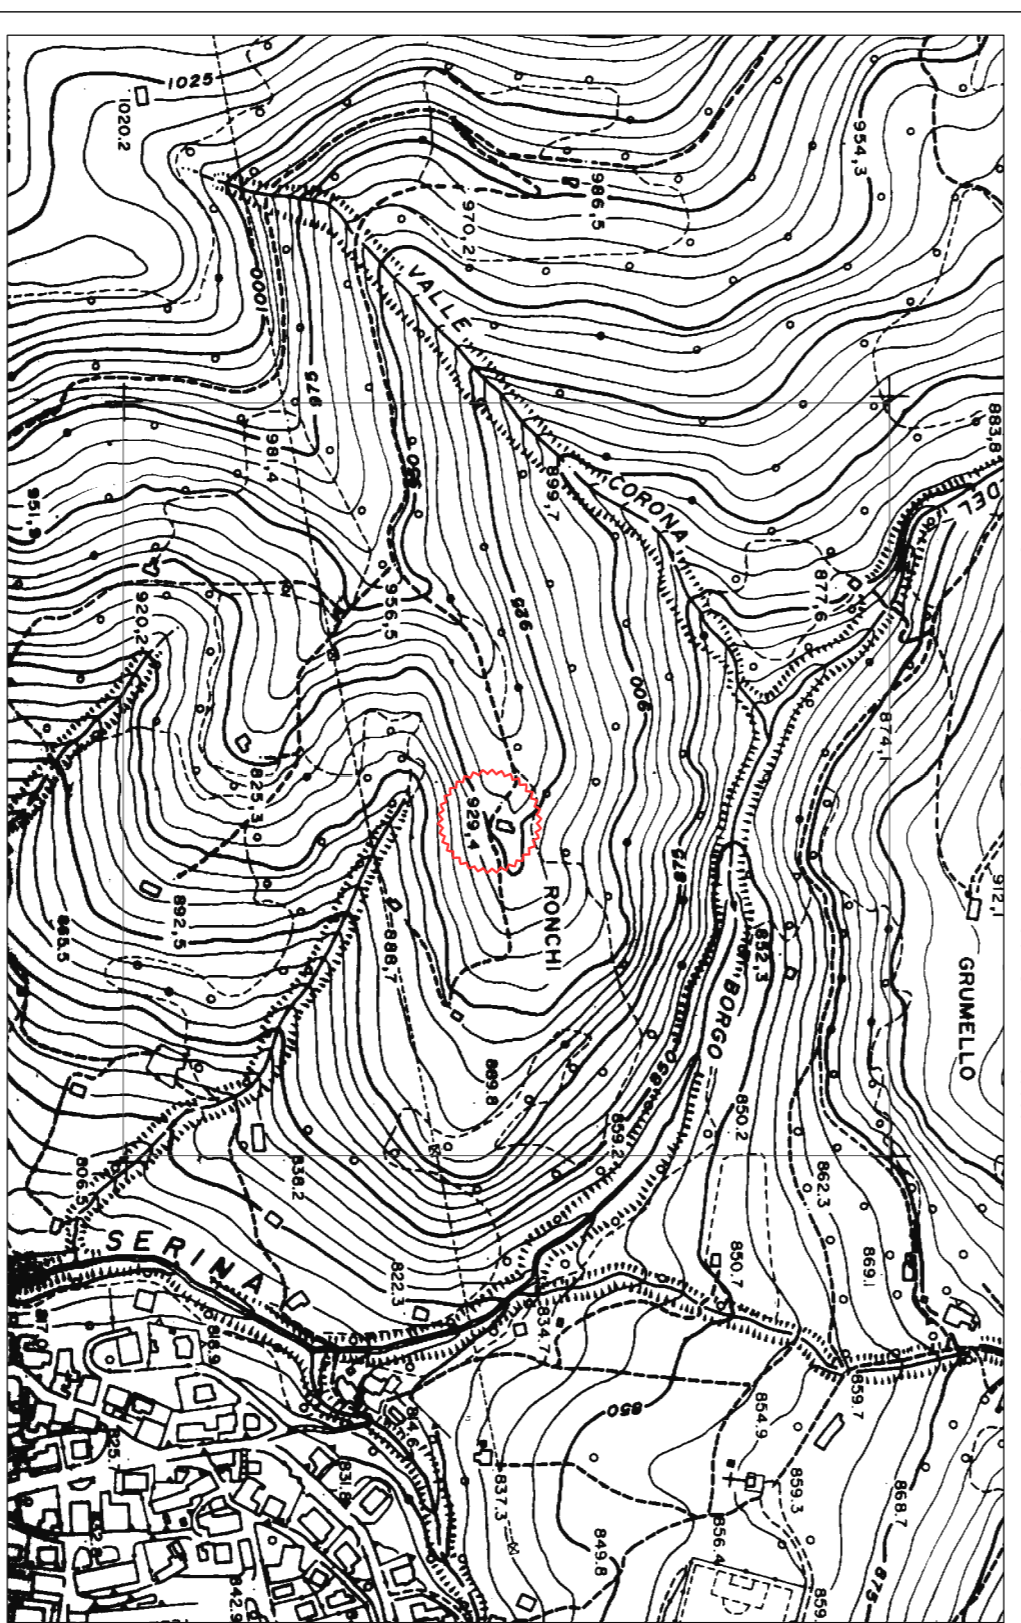


SOVRAPPOSIZIONE FOTO AEREA E MAPPA N.C.T. - 1/2000

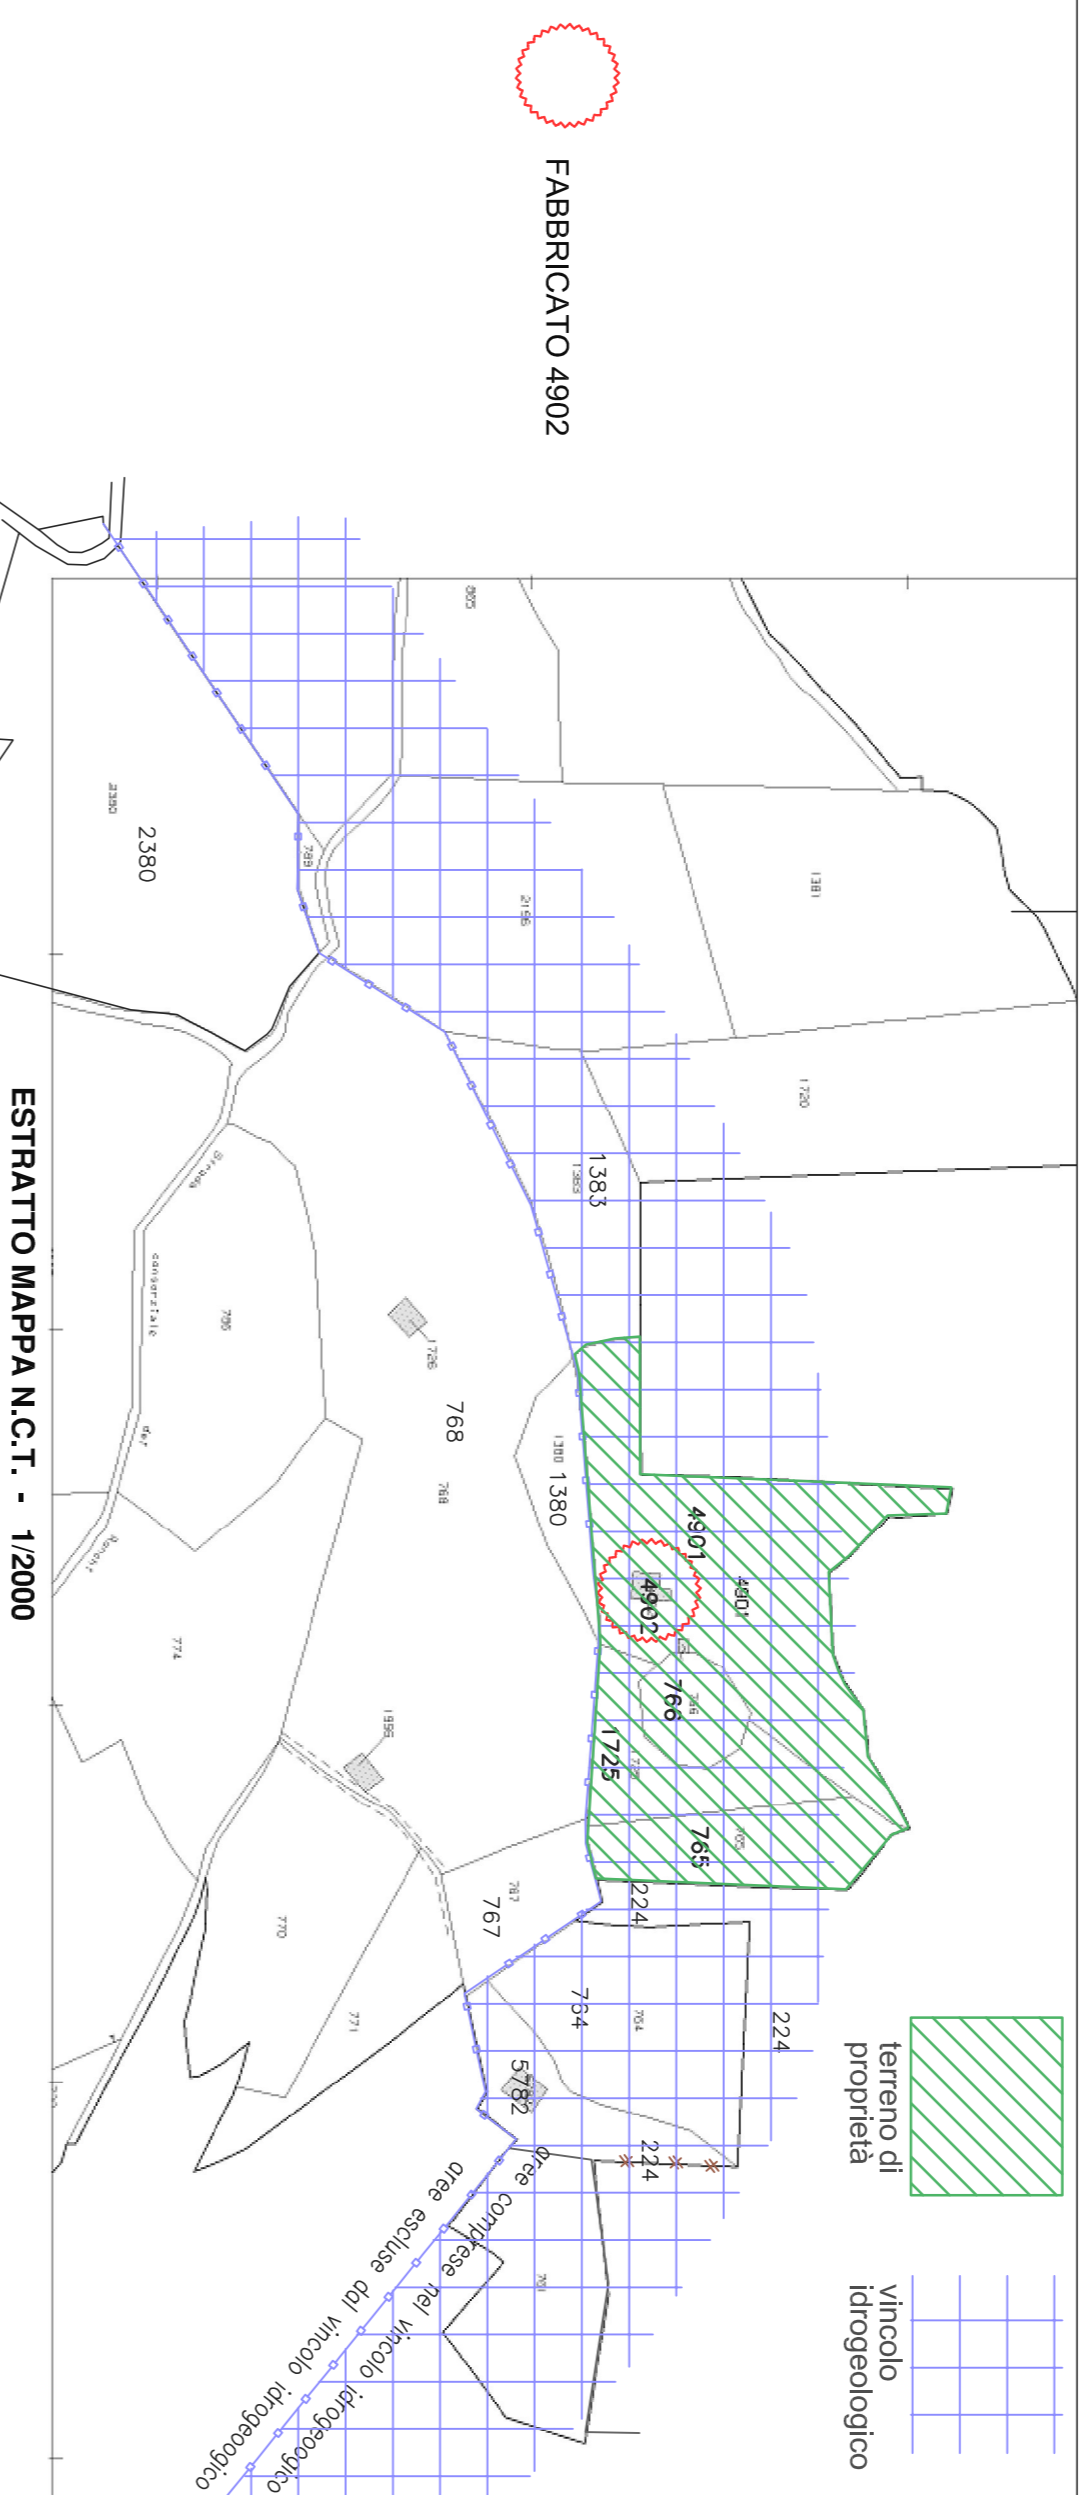


ESTRATTO AEROFOTOGRAMMETRICA COMUNALE - 1/8000

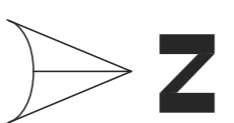


ESTRATTO MAPPA N.C.T. - 1/2000

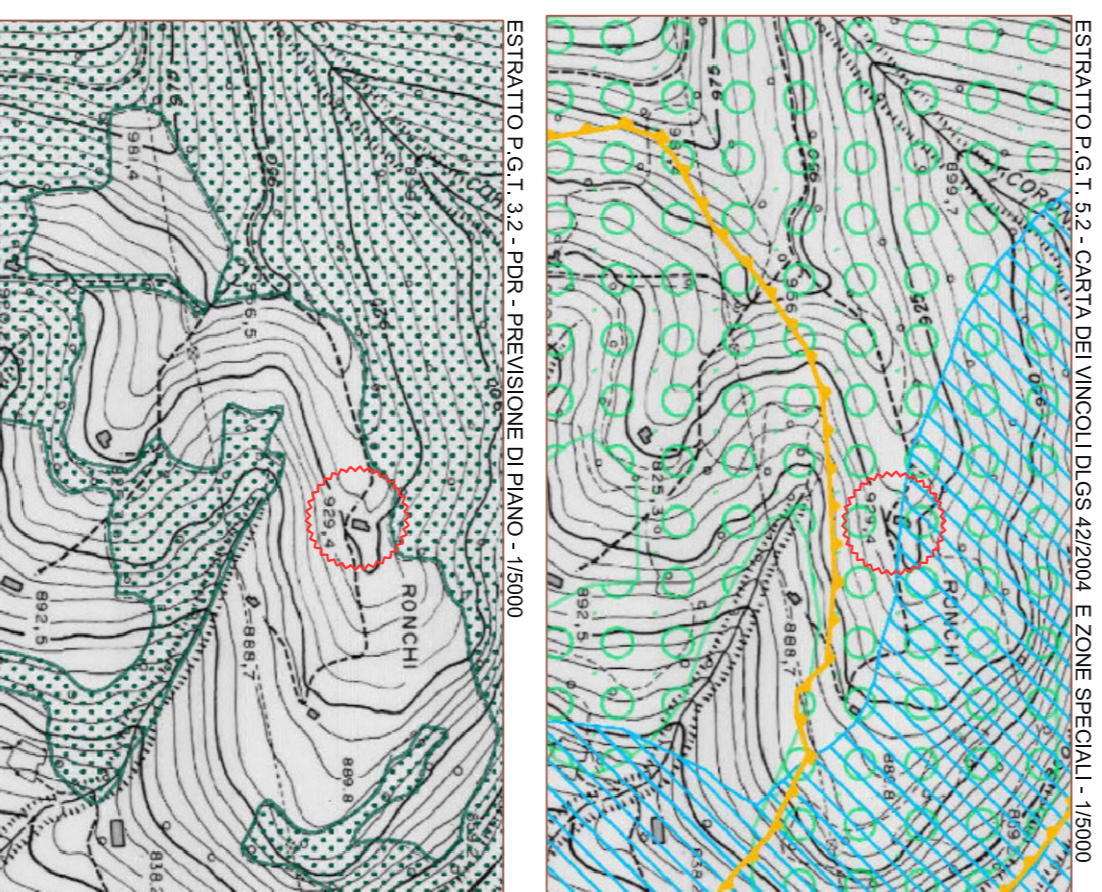


ESTRATTO P.G.T. 4.2. CARTA DEI VINCOLI D.LGS. 42/2004 E ZONE SPECIALI - 1/8000

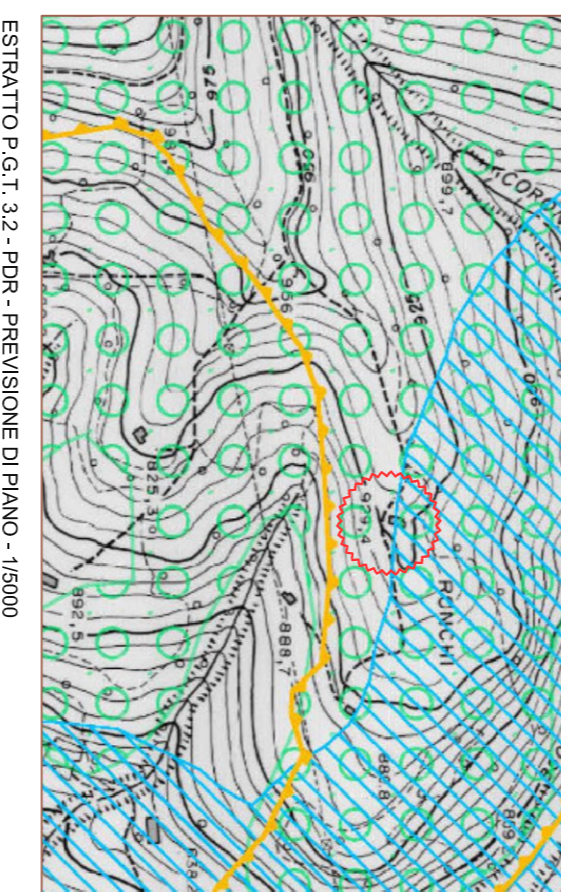

ESTRATTO P.G.T. 4.2. PDR - PREVISIONE DI PIANO - 1/8000

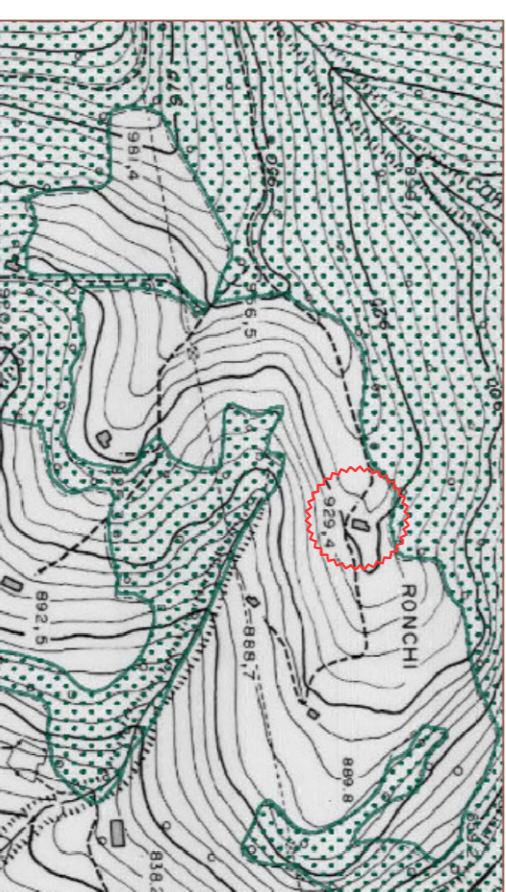

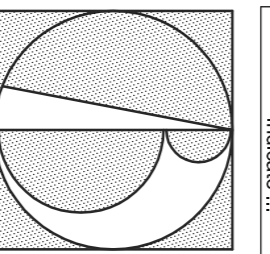Comune di SERINA (BG)	
Progetto di <b>PARZIALE RECUPERO DI FABBRICATO EX-RURALE CON          DEMOLIZIONE DI "CASINETTO" E RICOSTRUZIONE IN          AMPLIAMENTO, DI LOCALE ABITATIVO (CASINALE)          MAPPALE 4902</b>	
oggetto: ESTRATTO MAPPA N.C.T. ESTRATTO PDR CASINALE ESTRATTO AEROFOTOGRAMMETRICA COMUNALE SOVRAPPOSIZIONE FOTO AEREA E MAPPA N.C.T.	tavoli: <b>1</b>
committente: Sp. BELLOTTI LUISSE	data: 25/07/2018 agg.to: 0 agg.to: 0 agg.to: 0 rif.to: 960
scale: indicate ...	Il progettista: Bonaldi geom. Diego
 Studio Tecnico <b>Bonaldi geom. Diego</b> 24407 SERINA (BG) - via Valle 2 Tel/fax 0345 66 366 - e-mail: <a href="mailto:ideag@comcast.it">ideag@comcast.it</a> - cell 339 63 83 248	