


DOCUMENTO DI PIANO  
QUADRO CONOSCITIVO

Carta degli elementi storici ed architettonici

Legenda

- Confine comunale
- Elementi storico architettonici non vincolati ai sensi della L. 1089/39
  - AR01 Chiesa, Parrocchia, Pieve, oratorio
  - AR02 Santuario
  - AR03 Monastero, convento
  - AR06 Palazzo, Villa
  - AR07 Casa
  - AV04 Centrali idroelettriche
  - MV01 Manufatto storico
  - MV02 Ponte - manufatto connesso alla regolazione idrica
- Beni immobili d'interesse storico-artistico (D.Lgs. 490/99 art.2)
  - AR05 Torre castello
- Valori tradizionali puntuali
  - VT01 - Nuclei rurali permanenti
  - VT02 - Malghe e cascine
  - VT03 - Rifugi
- Corsi d'acqua
  - Corsi d'acqua
- Reticolo stradale al 1931
  - ER02 - Vie storiche
- Valori tradizionali areali
  - 781 - Nuclei rurali permanenti

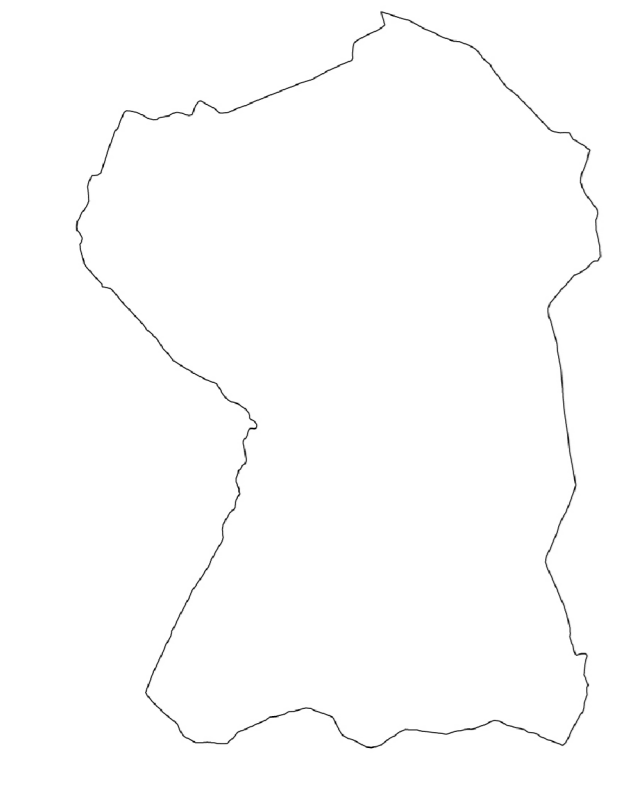

Architetto  
Gianmarco Locati  
Via P. Ripamonti, 9  
24121 Bergamo  
Tel. e fax 035/209498  
C.F. 1177486030108  
P.IVA 0243201016



TAVOLA  
QC 11  
SCALA 1:10.000

settembre 2011

