



COMUNE DI TALEGGIO


PROVINCIA DI BERGAMO

PIANO DI GOVERNO DEL TERRITORIO


L.R. 11 MARZO 2005, n. 12

PIANO DEI SERVIZI

Tavola delle perimetrazioni centri edificati

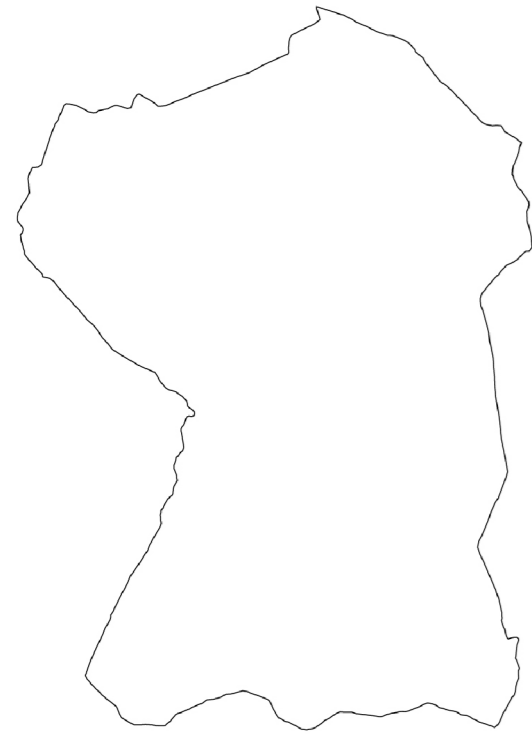

Architetto
Giannico Locati

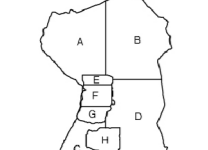

Via F. Ravera, 9
24128 Bergamo
Tel. 035/230000
C.F. 01204950968
P.IVA 0209301096

TAVOLA
PS 1.3
SCALA 1:5000

settembre 2011

Legenda

- Confine comunale
- perimetrazione centro edificato
- edifici

