

LEGENDA

confine comunale

fiumi e torrenti

SISTEMA DEI SERVIZI

percorsi

attrezzature religiose chiese e cimiteri

attrezzature per attività sportiva, parco pubblico

attrezzature scolastiche

attrezzature di interesse comune centro sociale ricreativo e culturale

attrezzature di interesse comune municipio e attrezzature amministrative

attrezzature di interesse comune struttura Ecomuseo Valtaleggio

attrezzature di interesse comune rifugi alpini

attrezzature di interesse comune attrezzature per acquedotti

attrezzature di interesse comune attrezzature per fognature

attrezzature di interesse comune stoccaggio e distribuzione gas metano

attrezzature di interesse comune servizi di telecomunicazione

impianti per la produzione di energia rinnovabile - opera di presa

sondrii idriche - area di rispetto

area per campeggio

perimetro aree sciabili

fascia di rispetto ombrale

ambiti di trasformazione a destinazione prevalentemente residenziale

ambiti di trasformazione a destinazione prevalentemente artigianale

SISTEMA INFRASTRUTTURALE

strada agro silvo pastorale esistente

strada agro silvo pastorale in previsione

pista ciclabile esistente (su sede stradale)

pista ciclabile in previsione (su sede propria)

mulattiera - sentiero comunale di interesse storico turistico appartenente al sistema dell'Ecomuseo della Valle Taleggio


mulattiera - sentiero comunale esistente o da recuperare

viabilità in progetto - allargamenti sede stradale


fascia di rispetto stradale

viabilità esistente

area deposito temporaneo mezzi di opera

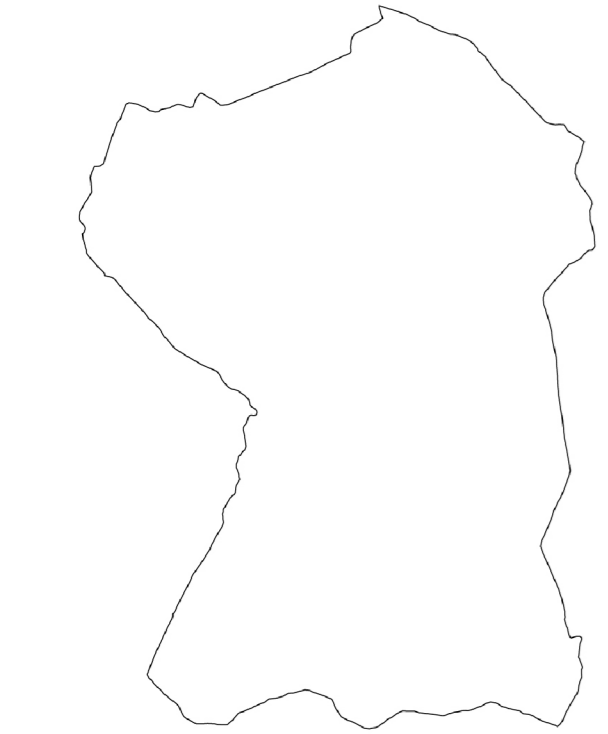

Architetto
Giannarco Locati

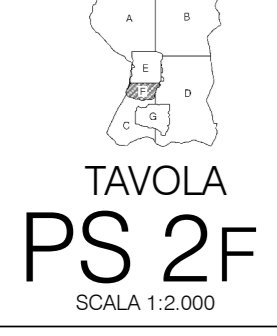

Via P. Passoni, 9
24128 Bergamo
Tel. 035/2323098
C.F. 03504970206
P.IVA 0280201096

TAVOLA
PS 2F
SCALA 1:5000

settembre 2011

