


Legenda:

 confine comunale

INDIVIDUAZIONE DELLE OSSERVAZIONI PERVENUTE:

 localizzazione dell'osservazione

osservazioni non localizzabili: nn° 1 - 7 - 10 - 11

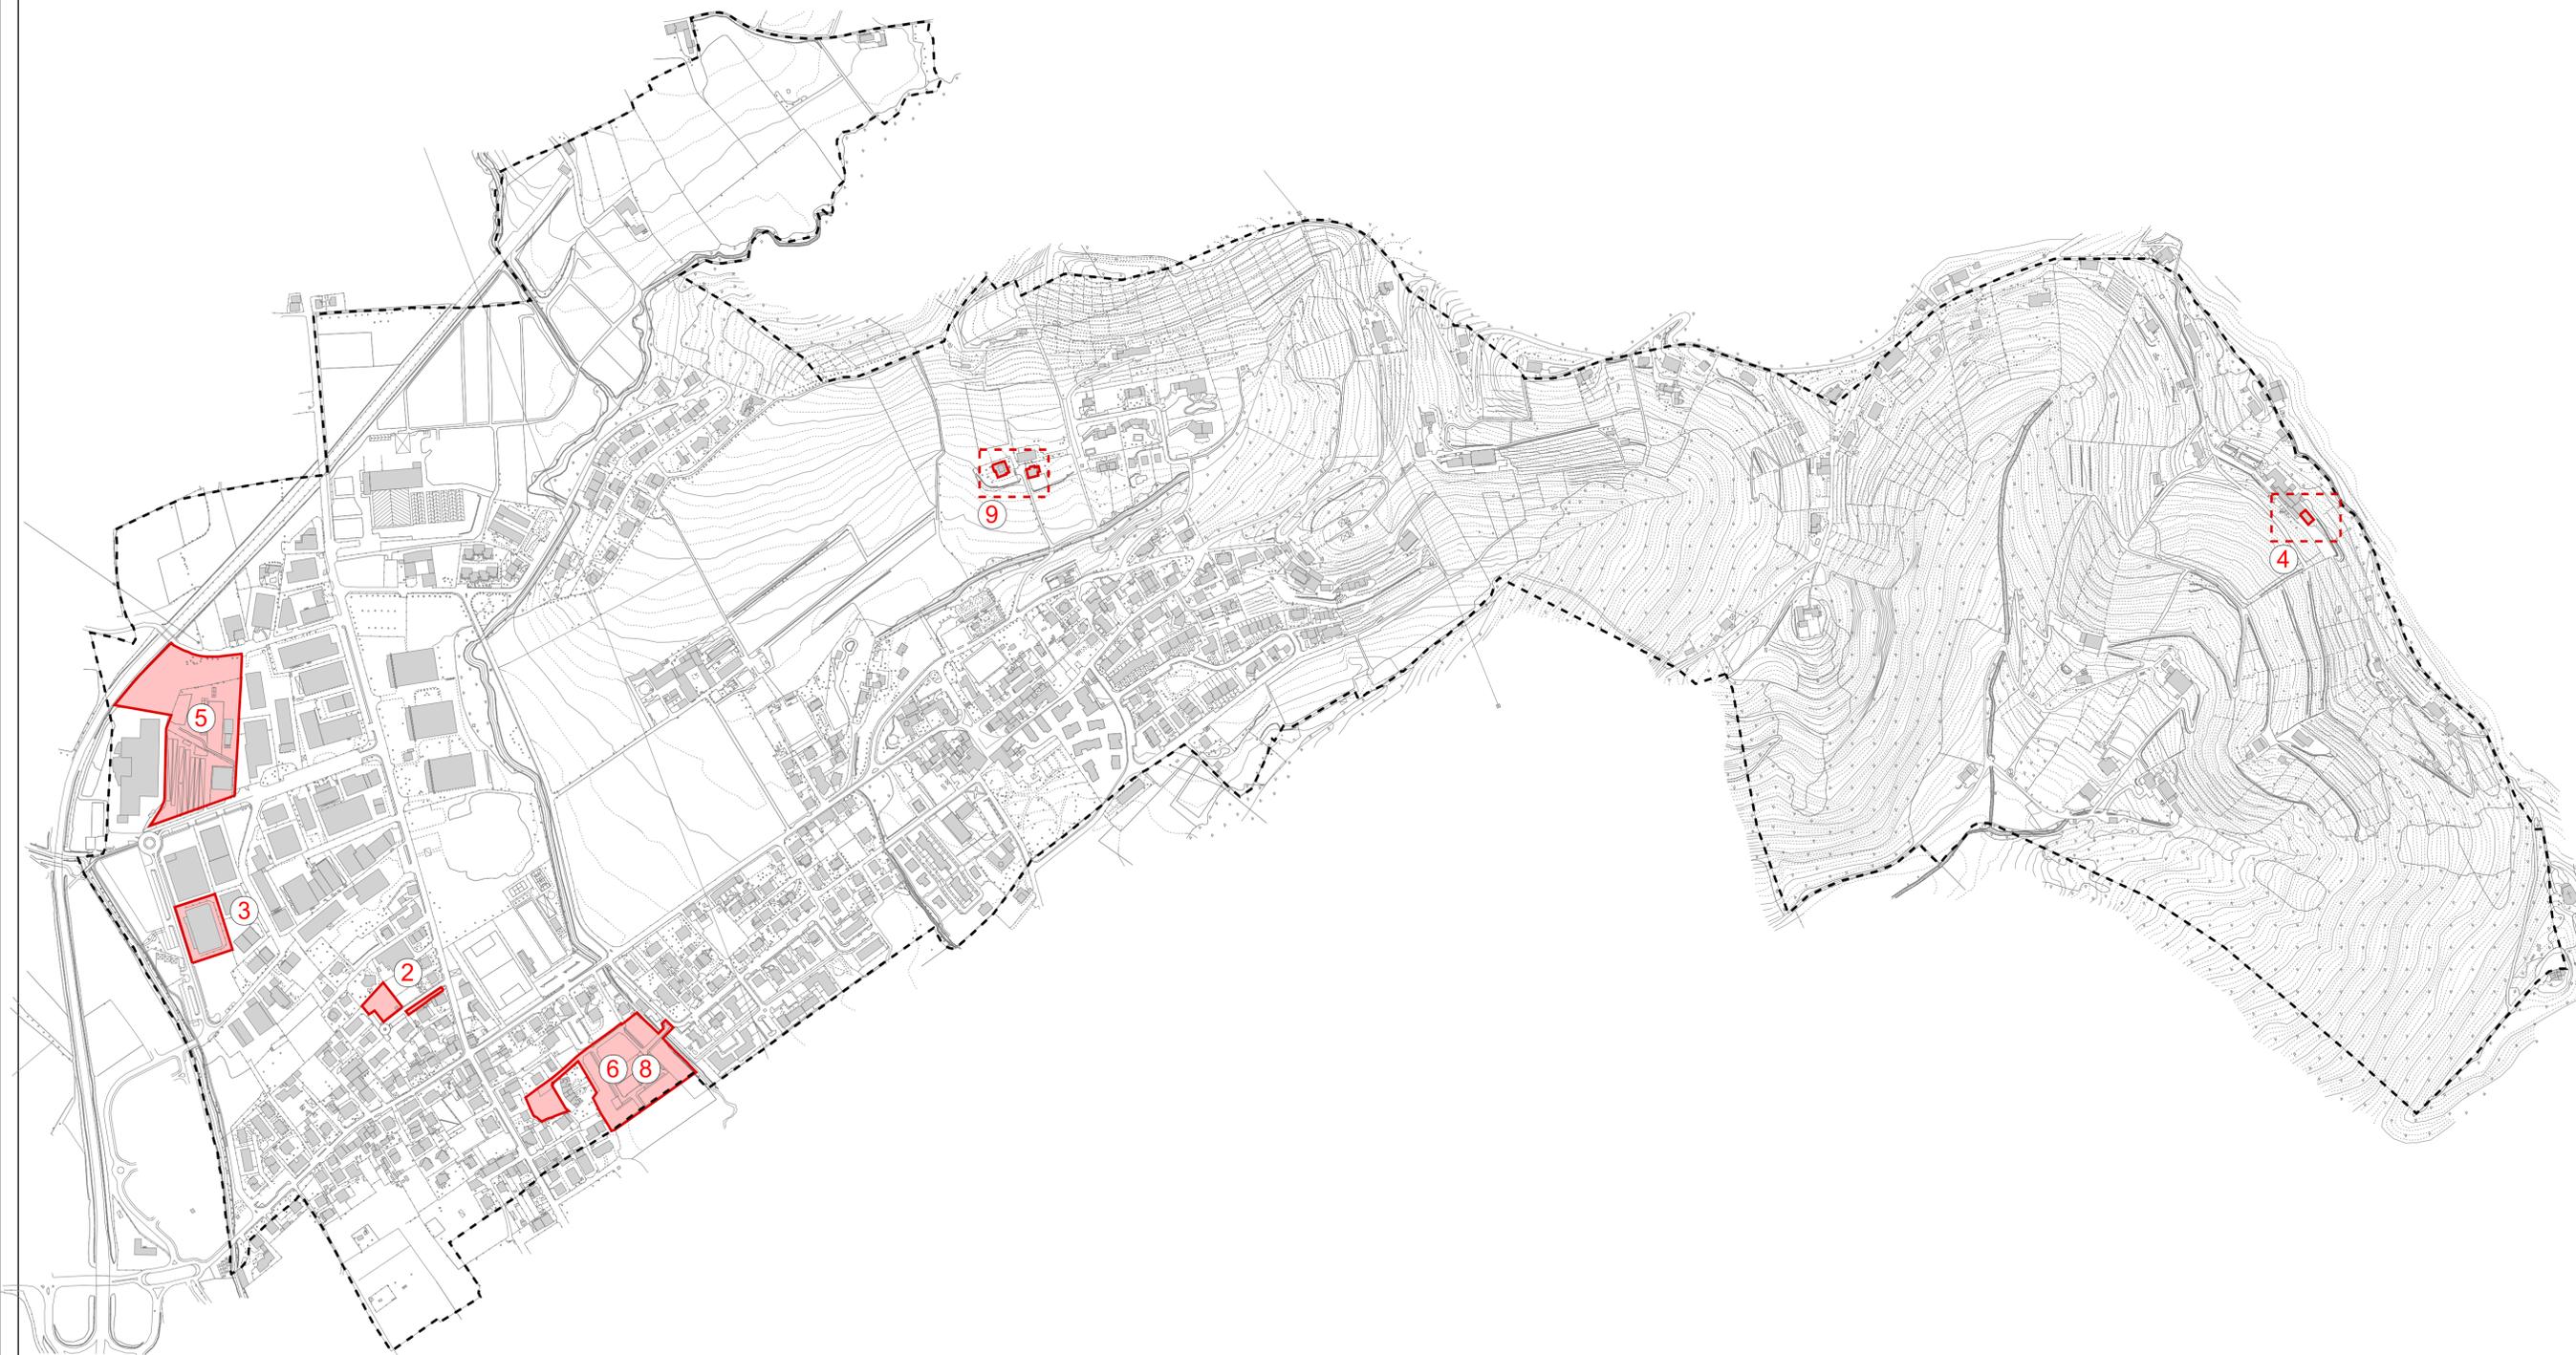

COMUNE DI TORRE DE' ROVERI
Provincia di Bergamo

PIANO DI GOVERNO DEL TERRITORIO

VARIANTE N.1

adottato dal Consiglio Comunale
con delibera n. 2 del 05/02/2018
approvato dal Consiglio Comunale
con delibera n. 24 del 30/07/2018

DOCUMENTO DI PIANO

A 5.1

Localizzazione delle osservazioni
pervenute

scala 1:5.000

luglio 2018