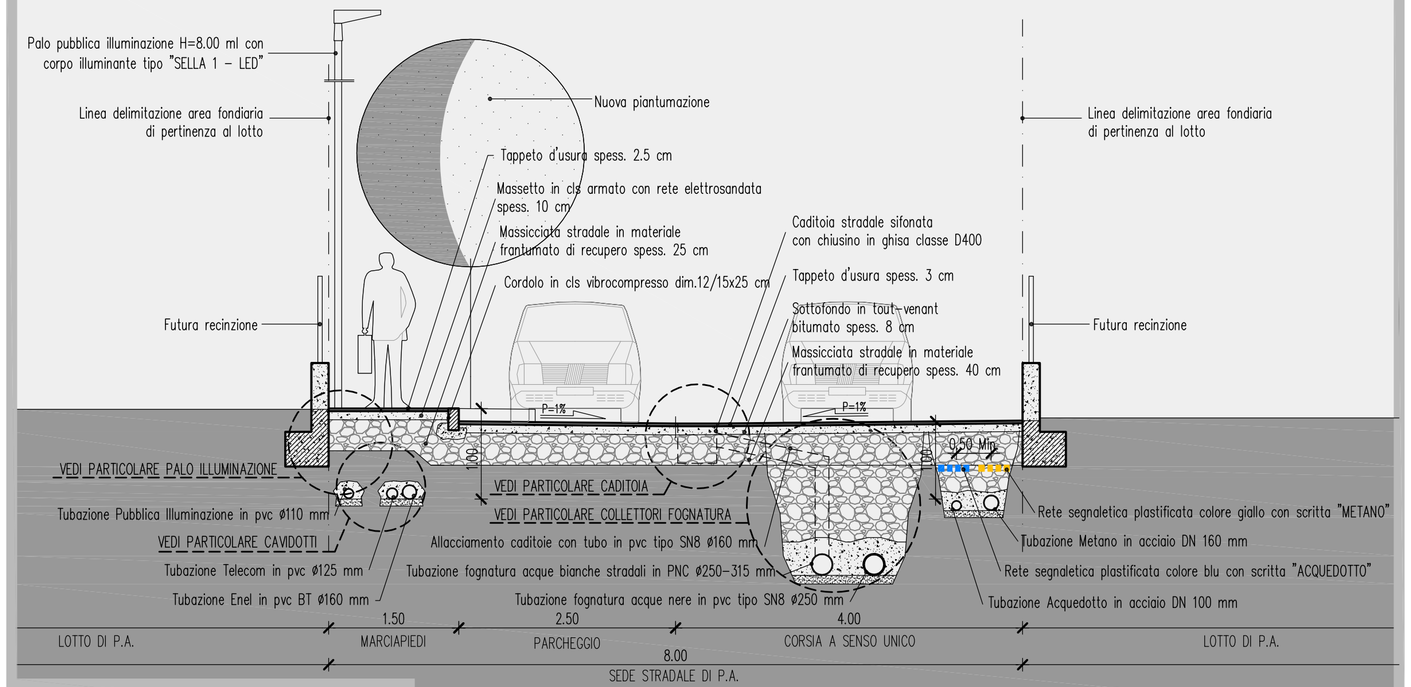

- SEZIONE A-A - R. 1:50

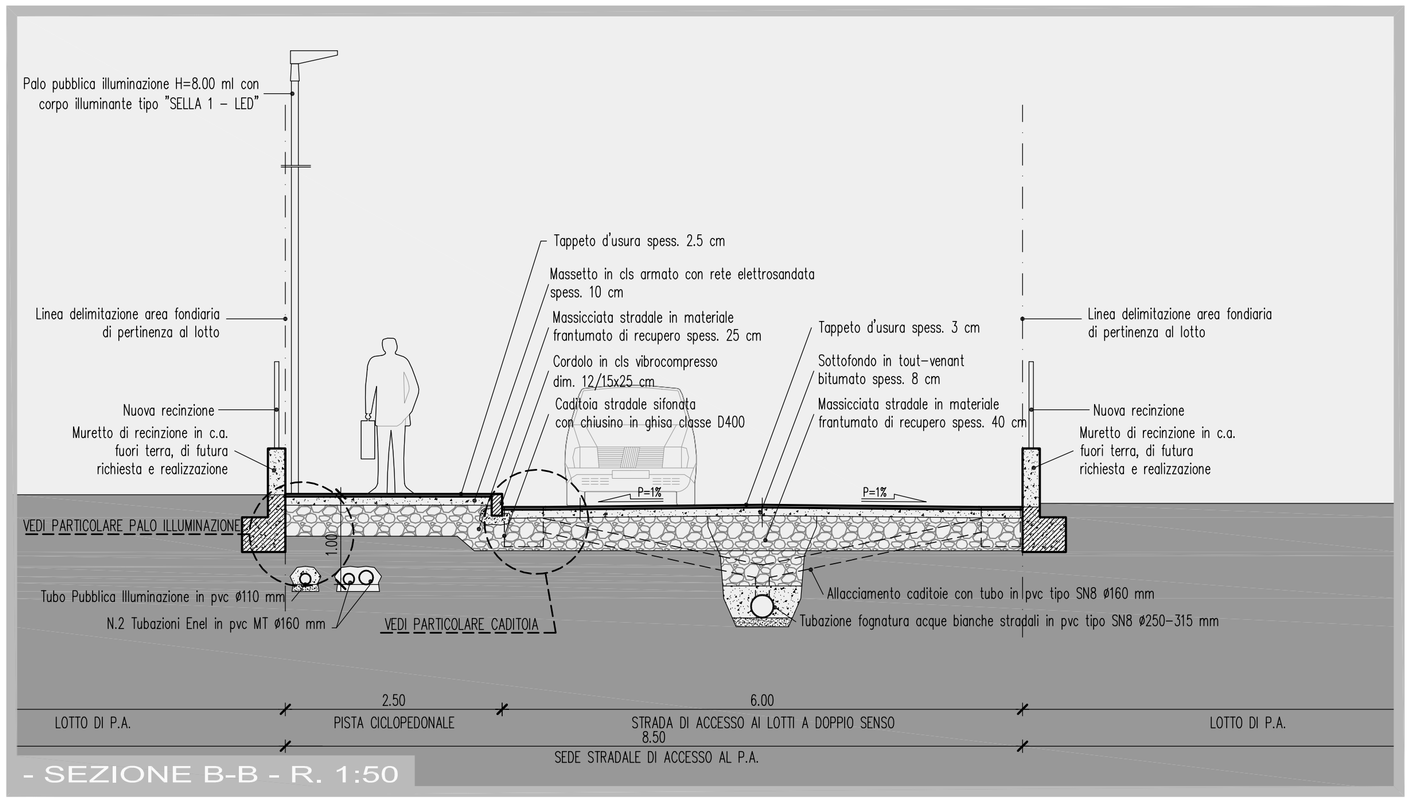

- SEZIONE B-B - R. 1:50

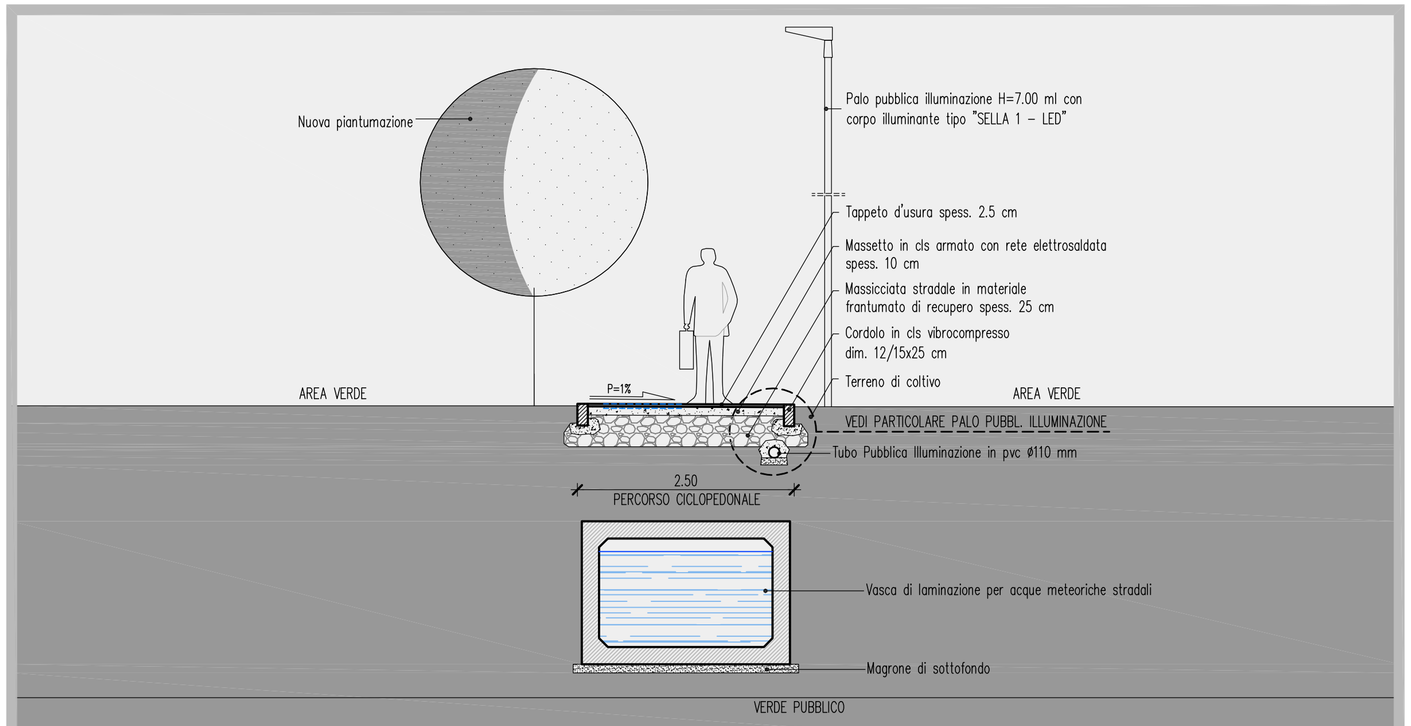

- SEZIONE C-C - R. 1:50

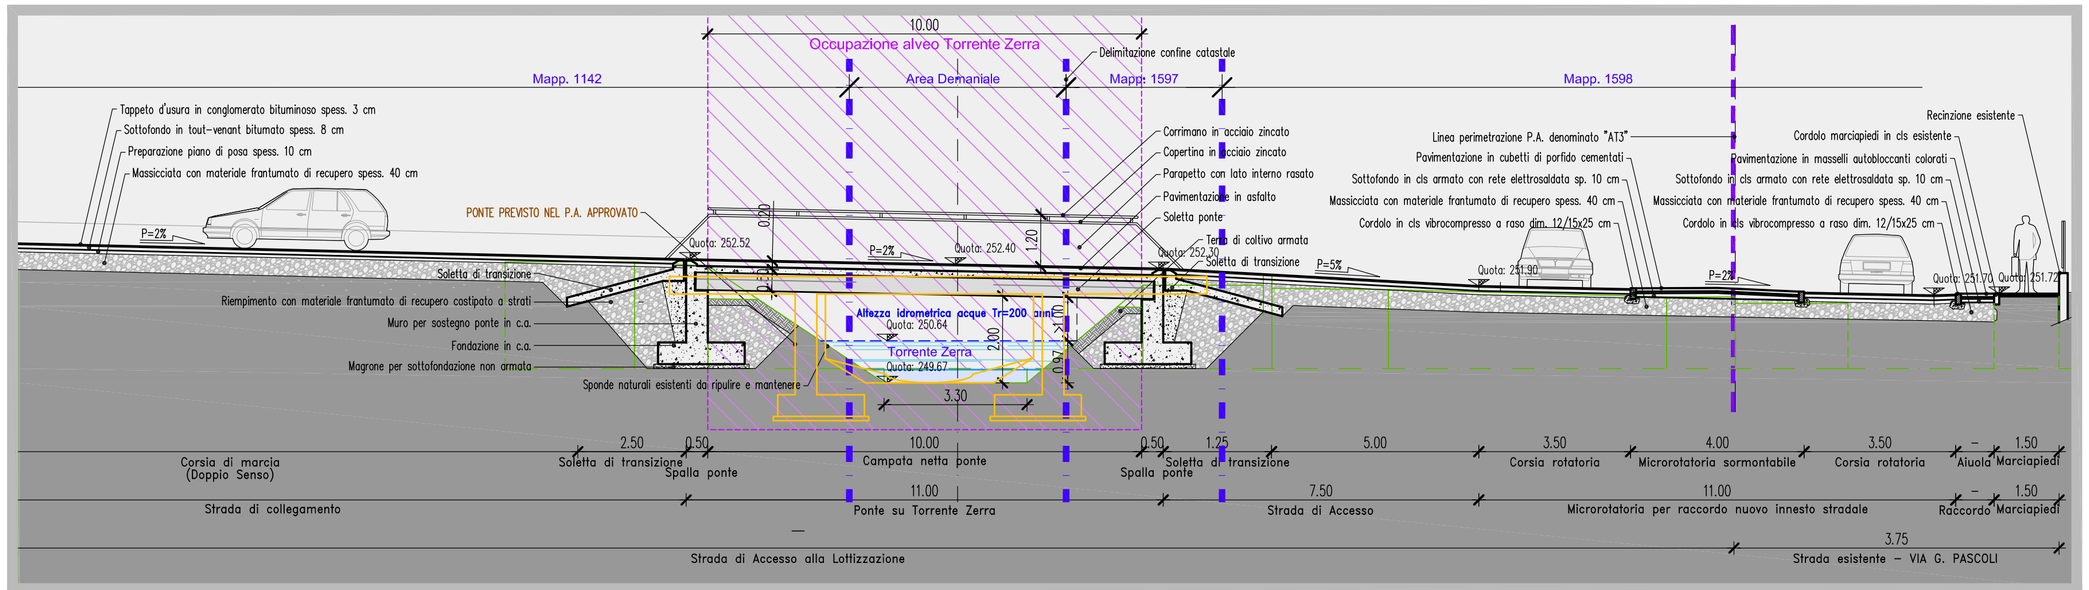

- SEZIONE SOVRAPPASSO TORRENTE ZERRA [MODIFICHE APPROVATE DA STER CON DECRETO N.7615 DEL 22/09/2015 - P.I. 2925/A] - R 1:100 -

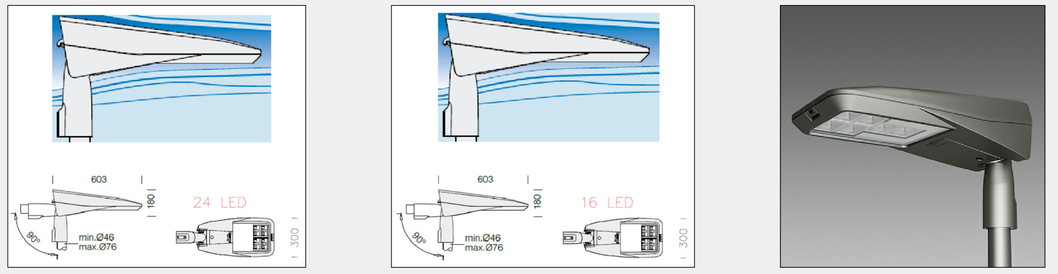

- Corpo illuminante per sede stradale e parcheggi -
(Tipologia "SELLA 1 – LED" – Montato su palo H=8.00 ml)

- Corpo illuminante per viale ciclopedonale aree verdi -
(Tipologia "SELLA 1 – LED" – Montato su palo H=7.00 ml)

- Corpo illuminante - (vista laterale)
(Tipologia "SELLA 1 – LED")

- PARTICOLARI CORPI ILLUMINANTI -

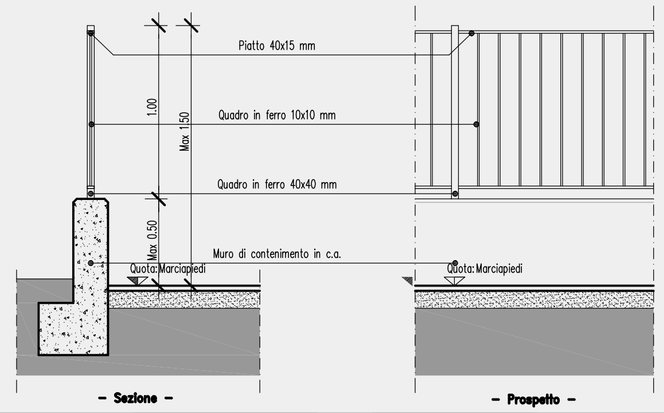

- PARTICOLARI RECINZIONE - R.1:25 -

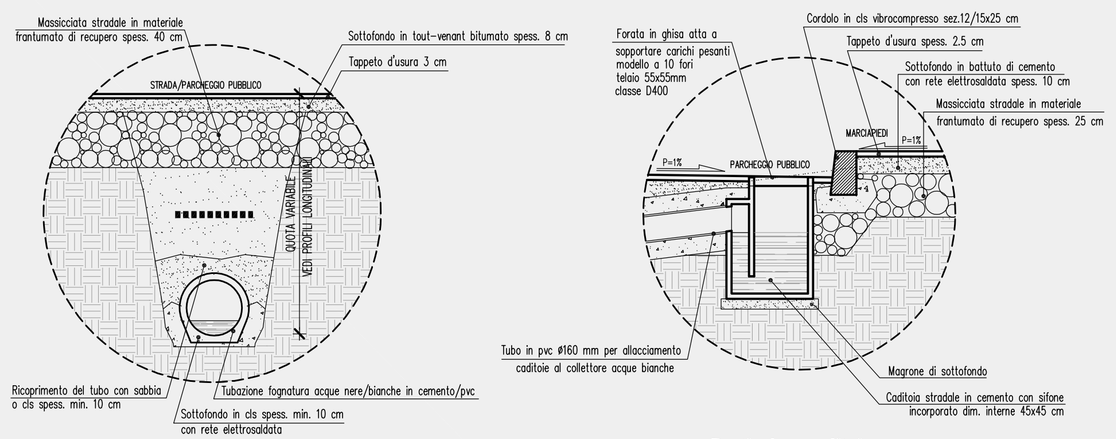

- Particolare collettore fognatura -

- Particolare caditoia -

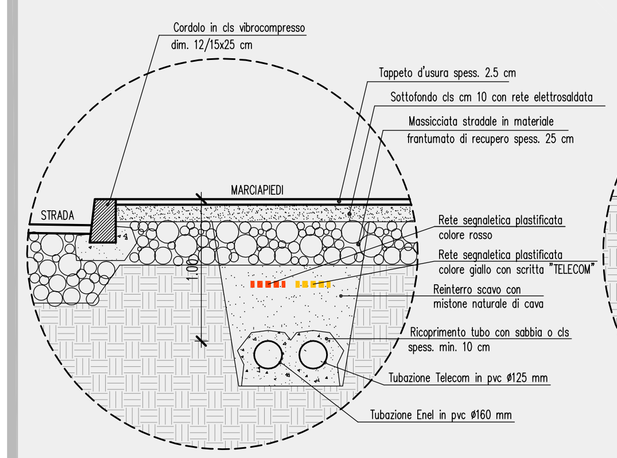

- Particolare cavidotti impianti -

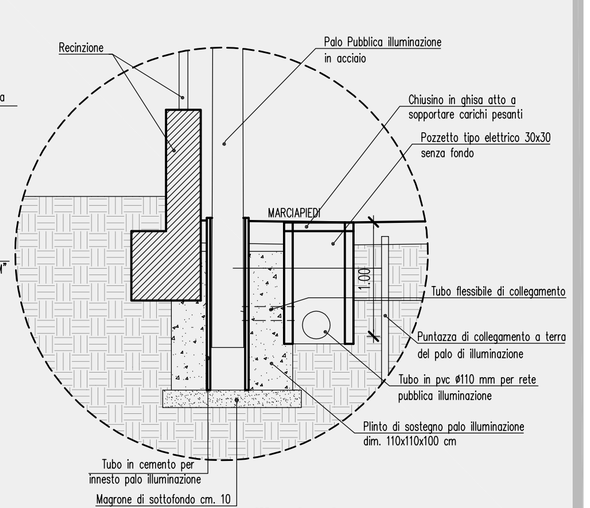

- Particolare palo illuminazione -

- PARTICOLARI COSTRUTTIVI -

COMUNE DI TORRE DE'ROVERI PROVINCIA DI BERGAMO

Adottato con deliberazione n. ..... del .....

Pubblicato all'Albo Pretorio il .....

Approvato in via definitiva con delib. n. ..... del .....

Il Responsabile del Procedimento:.....

Il Segretario comunale:.....

Progettista:

DR. ARCH. LODOVICO GUIDO CORTESI .....

Committente:.....

Progettista:

DR. ARCH. LODOVICO GUIDO CORTESI
Via Mollino Vecchio n°22
24068 SERIATE (BG)

Tel.: 035 299473 - Fax: 035 299491
C.F.: CRT LVC 54M03 I628P
P.Iva: 00934660169
Email: studio.cortesi@libero.it

Proponenti Attuatori:

BENAGLIA LUCA
BENAGLIA LUIGI
BENAGLIA MARIA ELISABETTA
BENAGLIA ROBERTO

Oggetto:

PIANO ATTUATIVO RESIDENZIALE
AMBITO DI TRASFORMAZIONE 3 - AT3
IN VARIANTE AL P.G.T.
(Approvato con D.C.C. n°4 del 28/4/2014)
- VARIANTE N°1 -

Disegno Architettonico:

Sezioni
Particolari costruttivi

Collaboratori:
Arch. Marco Moretti
Arch. Corin Bombarda
Lelli Persiani
Giusy Persiani

Revisione N.:	Data:	Elaborato:	Controllato:
1	MAGGIO 2013	MM	LGC
2	DICEMBRE 2013	MM	LGC
3	APRILE 2017	MM	LGC

Data: GENNAIO 2013

File: PA AT3 Via Pascoli PAA VAR-AT3.dwg

Mappali: 920 - 921 1597 - 1598 180 - 183

Scala: 1:200 1:50 1:25

Orientamento:

Tavola/Allegato: 10