



PIANTA DELL'AREA A STANDARD
SCALA 1:200

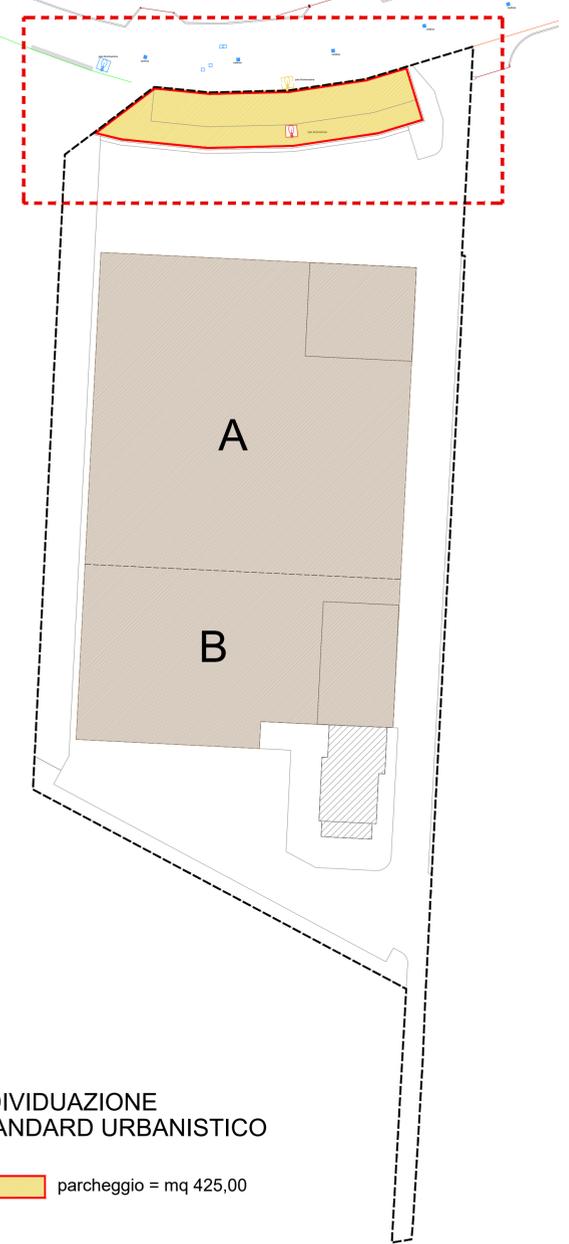

INDIVIDUAZIONE STANDARD URBANISTICO

parcheggio = mq 425,00

SEZIONE X-X
SCALA 1:50

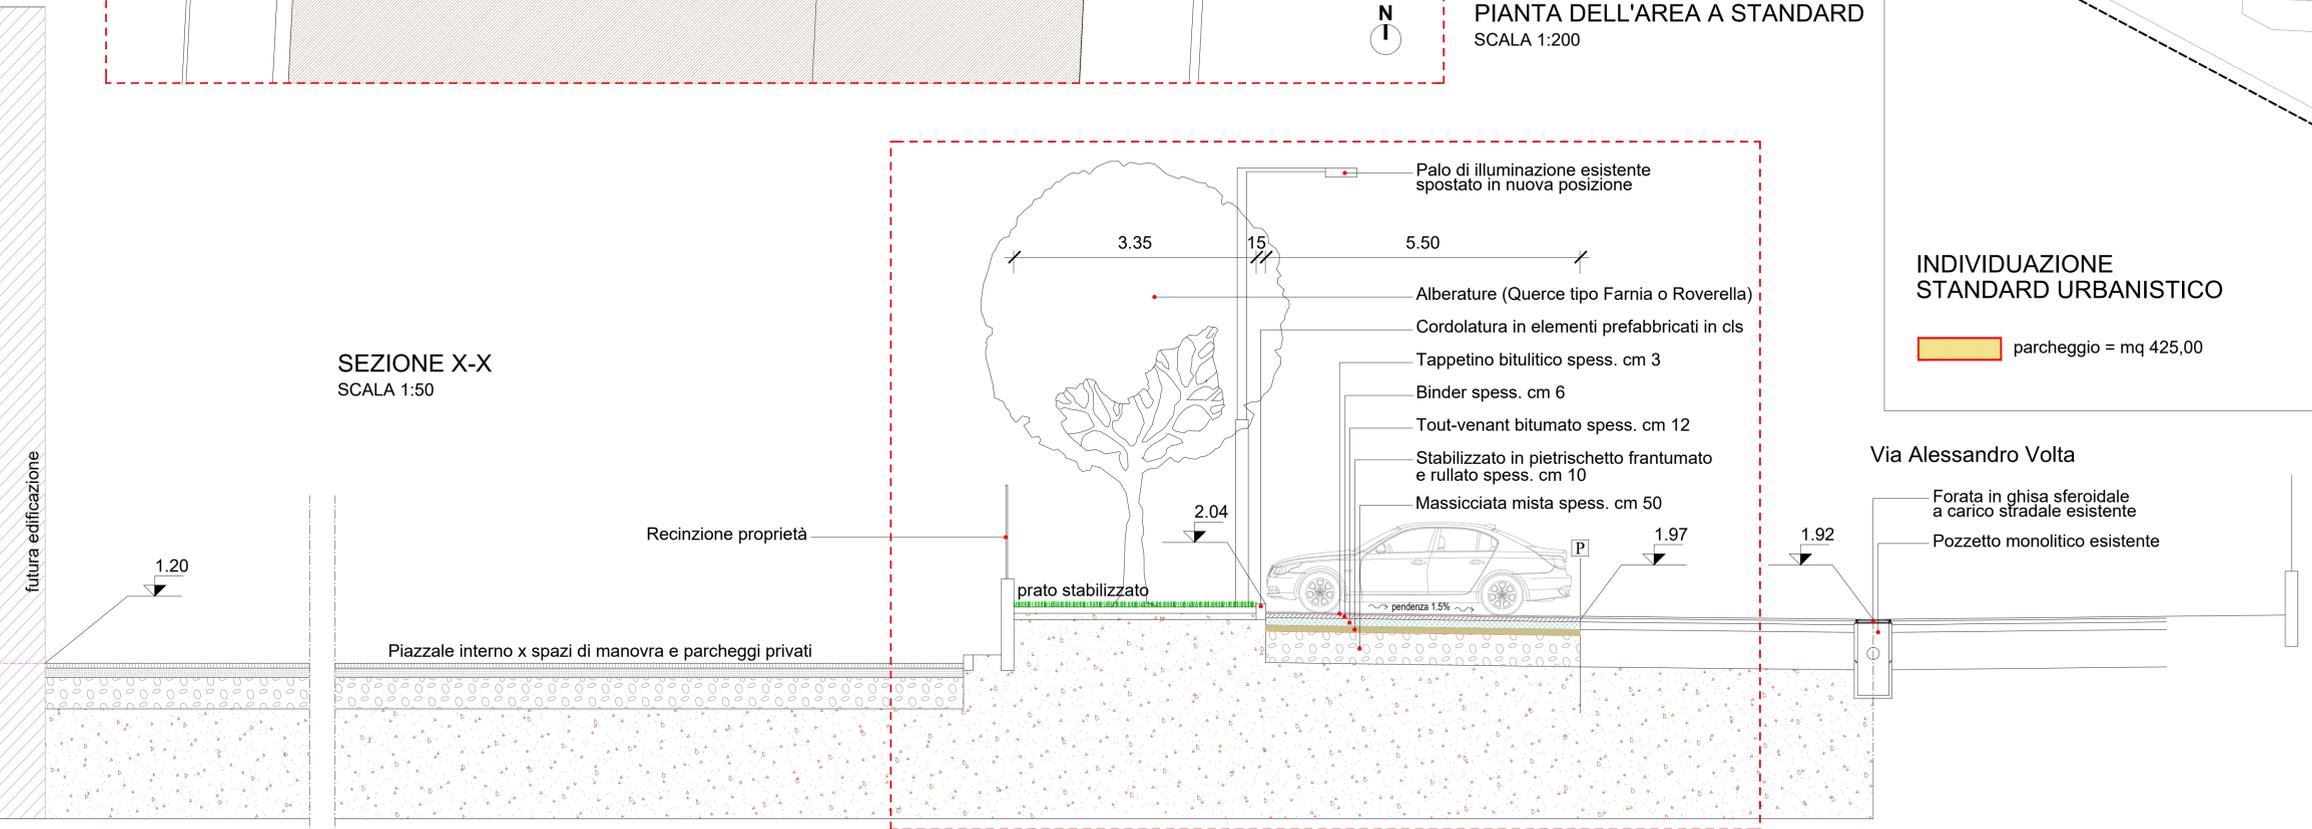

COMUNE DI TORRE DE' ROVERI			
Agg.	Data	Descrizione modifica	Responsabile
4		Progetto: PIANO ATTUATIVO AI SENSI DELL'ART. 14 DELLA L.R. 12/2005 E DISCIPLINATO DALL'ELABORATO A4.1 ("DISCIPLINA AMBIENTI DI TRASFORMAZIONE") DEL DOCUMENTO DI PIANO DEL VIGENTE P.G.T. PER L'INSEDIAMENTO DI ATTIVITA' INDUSTRIALI / ARTIGIANALI, COMPARTO AT7-2	
		Localizzazione: AMBITO AT7-2 COMPRESO TRA VIA LEONARDO DA VINCI E VIA VOLTA	
Descrizione tavola: AREE IN CESSIONE E PROGETTO OPERE DI URBANIZZAZIONE			
Comitanti: BELOTTI LOREDANA Gorle, Via Arno n. 1/A BELOTTI GIUSEPPINA Tressore Balneario, Via Enrico Tiraboschi n. 10		Progettista: Arch. PAOLO CUCCHI Studio Arch. P. Cucchi e R. De Luca Ass.ti Bergamo, via Longuelo 111 - tel. 035.254210	Data: GENNAIO 2024 Scala: 1:500 1:200 1:50
E' vietata la riproduzione di questo documento senza la preventiva autorizzazione.			