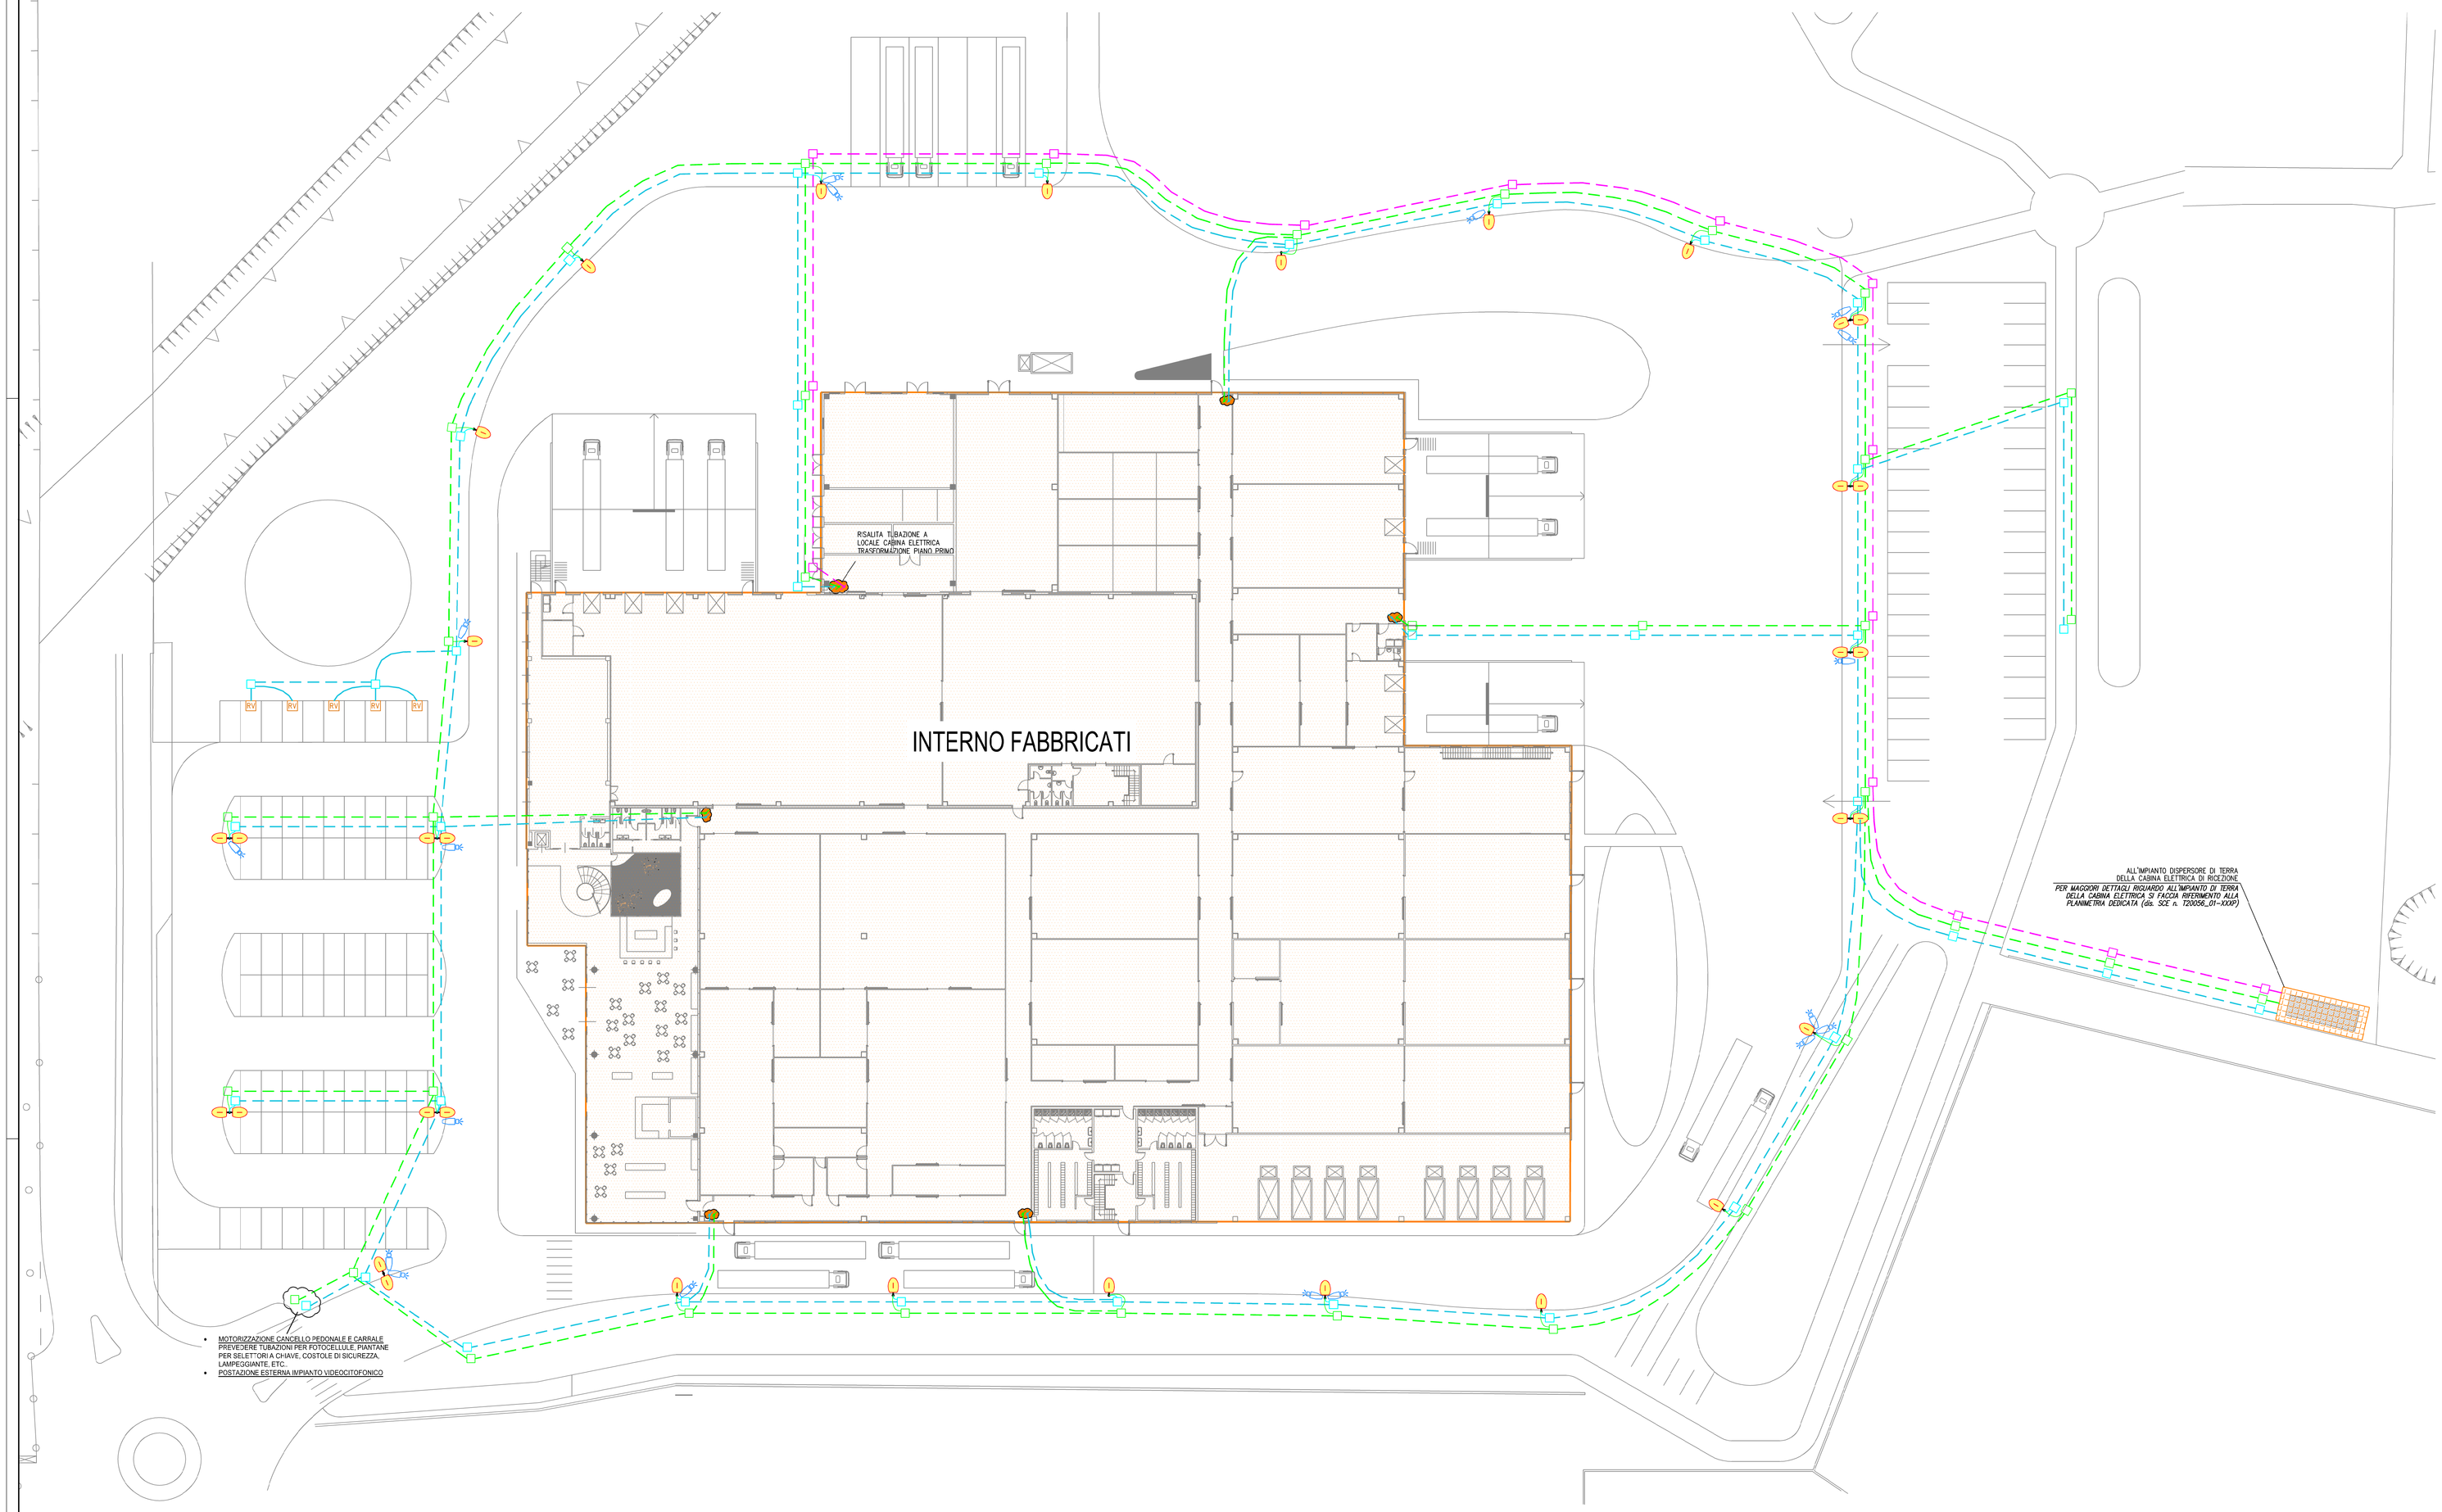

LEGENDA

	POZZETTO INTERRATO DI DIMENSIONI 800x800x800mm CON COPERCHIO CARRABILE
	TUBAZIONE IN PVC FLESSIBILE, DOPPIA CAMERA E CORRUGATO - PROFONDITA' MIN. 500mm
	FUORI-USCITA TUBAZIONI A PAVIMENTO ENTRO FABBRICATO DA CONVOGLIARE ENTRO CANALE METALLICO *(CALATA VERTICALE IN DERIVAZIONE DA CANALE PERIMETRALE A SOFFITTO)*
RV	PUNTO DI RICARICA VEICOLO ELETTRICO
	PUNTO INTERCONNESSIONE TELECAMERA
	APPARECCHIO PER L'ILLUMINAZIONE ESTERNA IP66, DOPPIO ISOLAMENTO, SORGENTE A LED, CON RIDUZIONE AUTOMATICA DEL FLUSSO LUMINOSO DA INSTALLARE SU PALO

NOTE GENERALI

➡ NEL PRESENTE ELABORATO LE TUBAZIONI ESTERNE SONO RAPPRESENTATE CON COLORI DIFFERENTI IN RELAZIONE ALLA LORO FUNZIONE:

- CAVIDOTTI E POZZETTI PER ENERGIA (MT) — MAGENTA
- CAVIDOTTI E POZZETTI PER ENERGIA (BT) — CIANO
- CAVIDOTTI E POZZETTI PER IMPIANTI SPECIALI — VERDE CHIARO

➡ NEL PRESENTE ELABORATO LE APPARECCHIATURE SONO RAPPRESENTATE CON COLORI DIFFERENTI IN RELAZIONE ALLA LORO FUNZIONE:

- IMPIANTO FORZA MOTRICE — MARRONE
- IMPIANTO TVCC — BLU
- ILLUMINAZIONE ESTERNA — ROSSO

➡ LA POSIZIONE DEI POZZETTI DEVE ESSERE DEFINITA IN ACCORDO AL PROGETTISTA ARCHITETTONICO E AL COORDINAMENTO DEI LAVORI AL FINE DI REALIZZARE UN UNICO SCAVO ED EVITARE ACCAVALLAMENTO TRA I VARI IMPIANTI.

➡ LA POSIZIONE DEFINITIVA DEI QUADRI ELETTRICI E QUINDI DELLE USCITE DEI CAVIDOTTI DOVRÀ ESSERE DEFINITA NEL DETTAGLIO IN FASE ESECUTIVA.

SEZIONE CAVIDOTTO

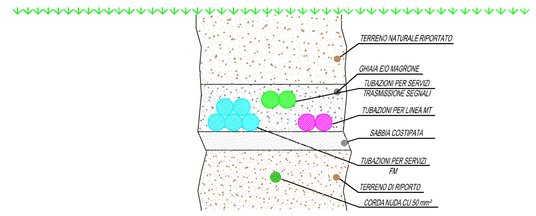

McGarlet® Exotic since 1927

Mc Garlet Srl - Albano Sant'Alessandro (BG)

NUOVO INSEDIAMENTO PRODUTTIVO IN COMUNE DI TORRE DE' ROVERI (BG)

RICHIESTA DI PERMESSO DI COSTRUIRE IN VARIANTE AL PGT

Rev.	Data	Descrizione	Eseguito	Verificato	Approvato
P	OTT. 2020	EMISSIONE PER PERMESSO DI COSTRUIRE	TINTORI M.	BORONI C.	GUIZZETTI M.

Tea Srl — Tecnologia e servizi per le imprese
Via T. Calzecchi, 3 - 24124 Bergamo - Tel. 035/560339 - Fax 035/560348 - www.sce.bg.it - E-mail: tea@sce.bg.it - Partita IVA e Codice Fiscale: 03804370165

Committente: MCGARLET S.r.l.
Via N. Calipari, 12
24061 Albano S. Alessandro

Oggetto: PROGETTO IMPIANTI ELETTRICI
NUOVO STABILIMENTO SITO IN TORRE DE' ROVERI (BG)

Titolo: PLANIMETRIA GENERALE STABILIMENTO
VIE CAVO PRINCIPALI INTERRATE, IMPIANTI FM, ILLUMINAZIONE E SPECIALI ESTERNI

A termini di legge questo documento è di proprietà della "Tea s.r.l." e non può essere copiato, riprodotto, cedduto o in qualunque descrizione qualunque forma a meno di specifica autorizzazione scritta.
This document is a legally property of "Tea s.r.l." and it can't be copied, reproduced, given up, or in whole communicated under any form in a third party without previous authorization in writing.

Scala	Commessa	Disegno	Tipo	Foglio n.
1:300	T20056_01	010	P	001
F.to A0 (UNI EN ISO 5457) (1189x841 mm)				Segue fg. ---- Tot. fogli ----