



Riquadro A - Località Prato Giugno

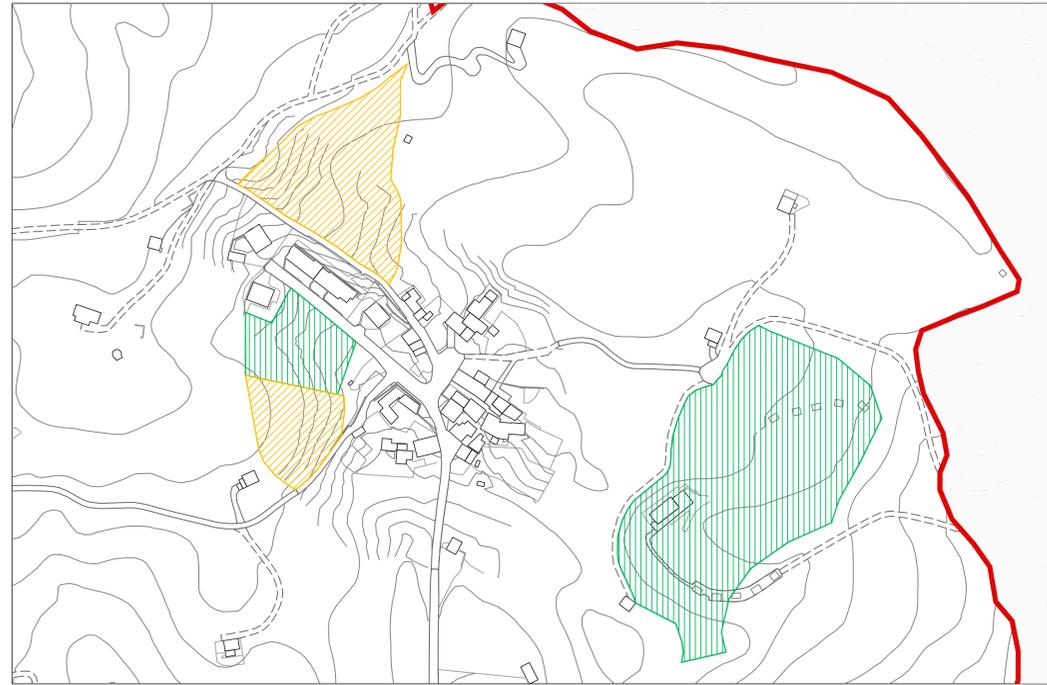


Riquadro B - Località Avolasio




Riquadro C - Località Reggeto

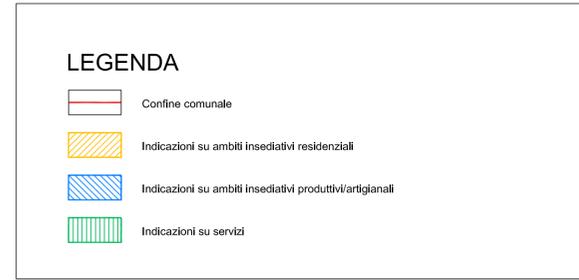

Riquadro D - Località Menterga

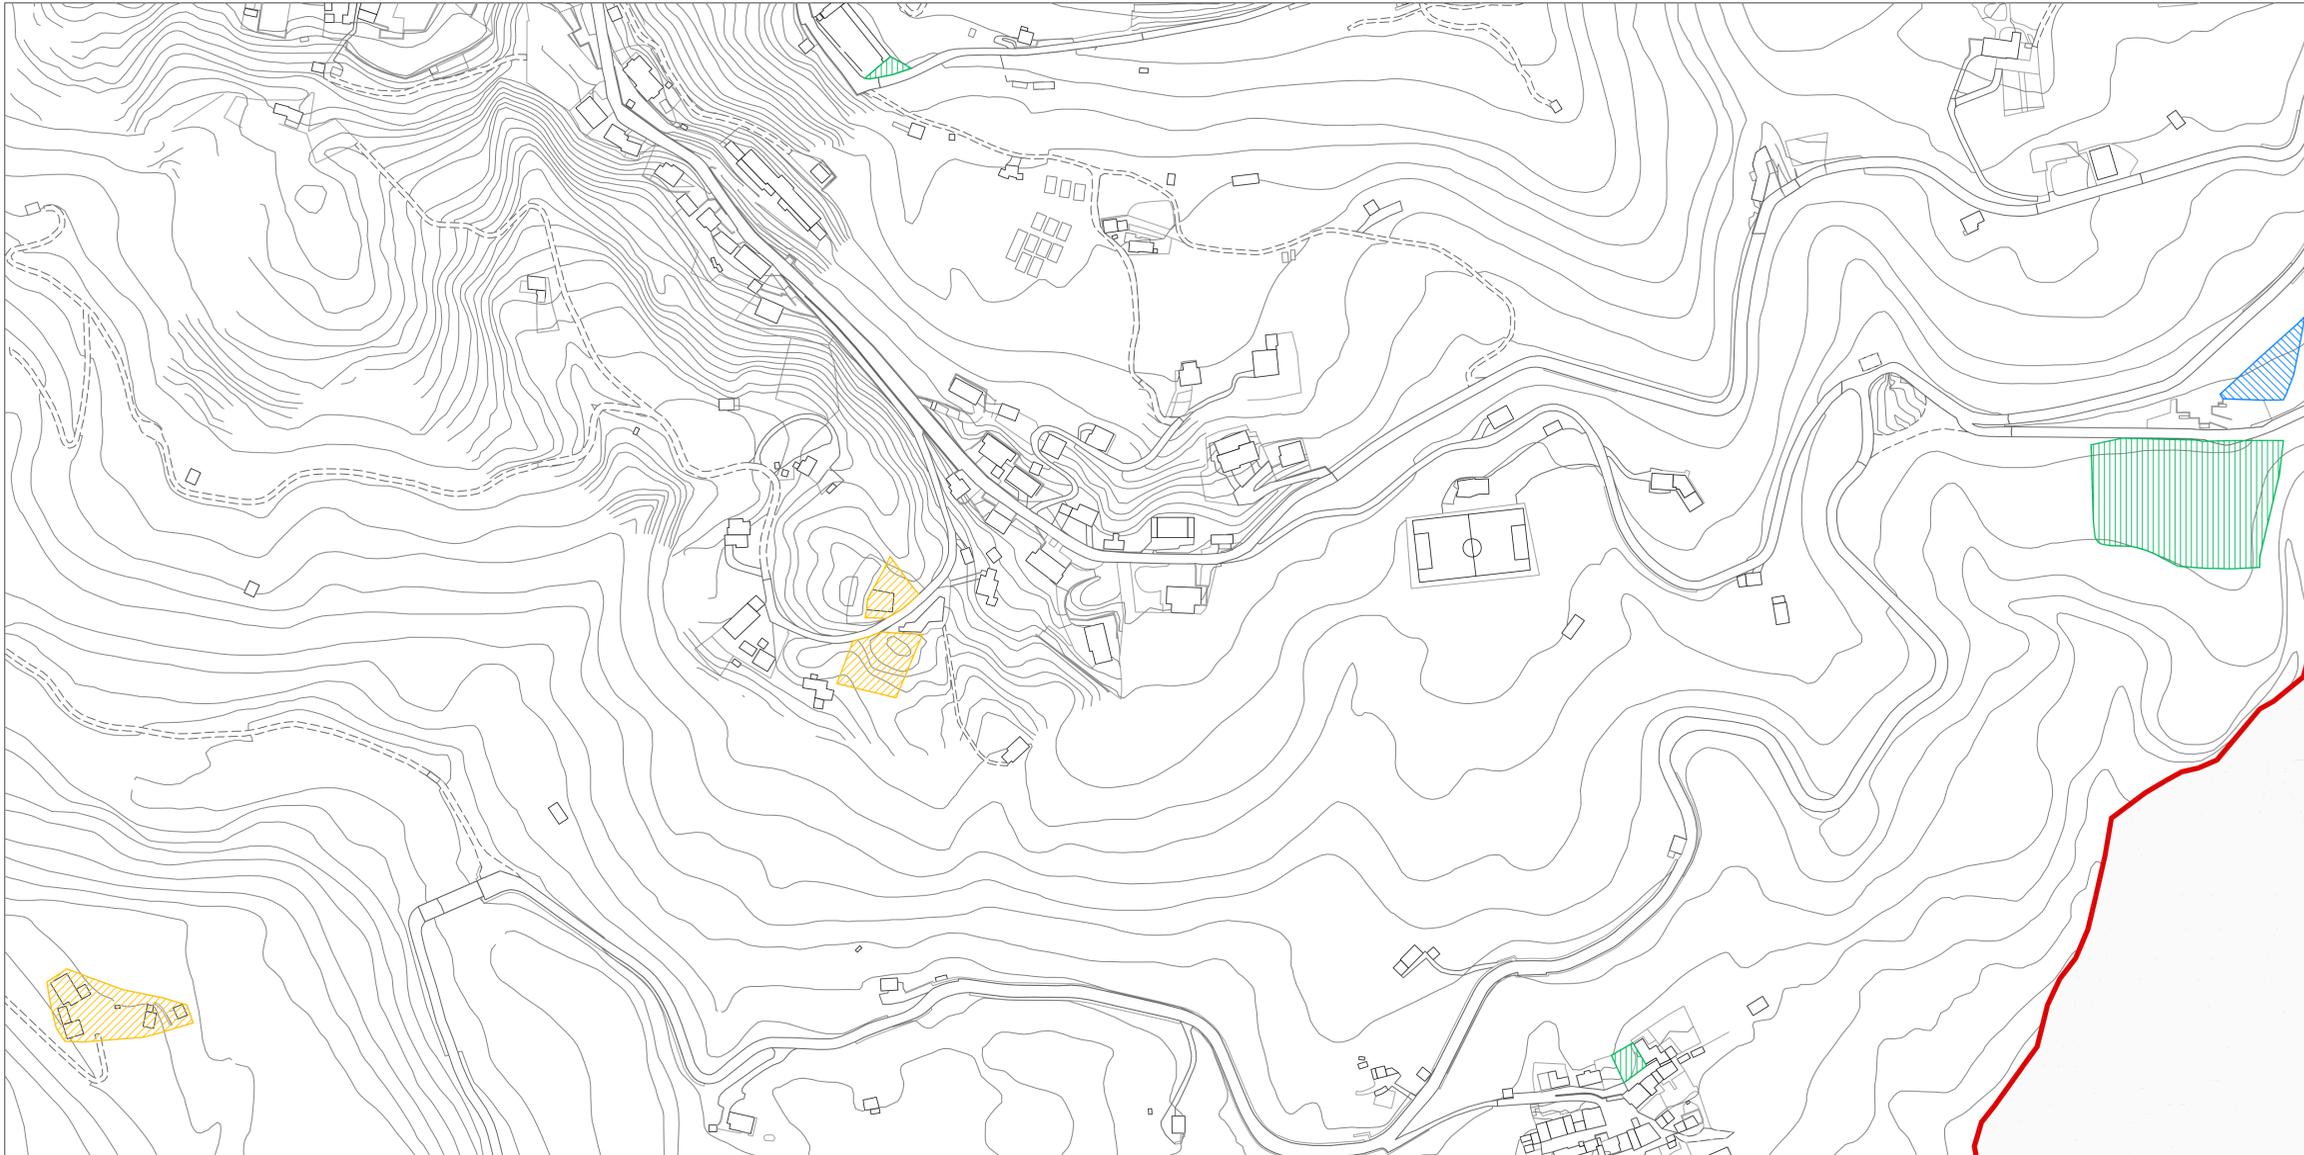

Riquadro E - Nucleo principale, Località Lavina e Roncalli

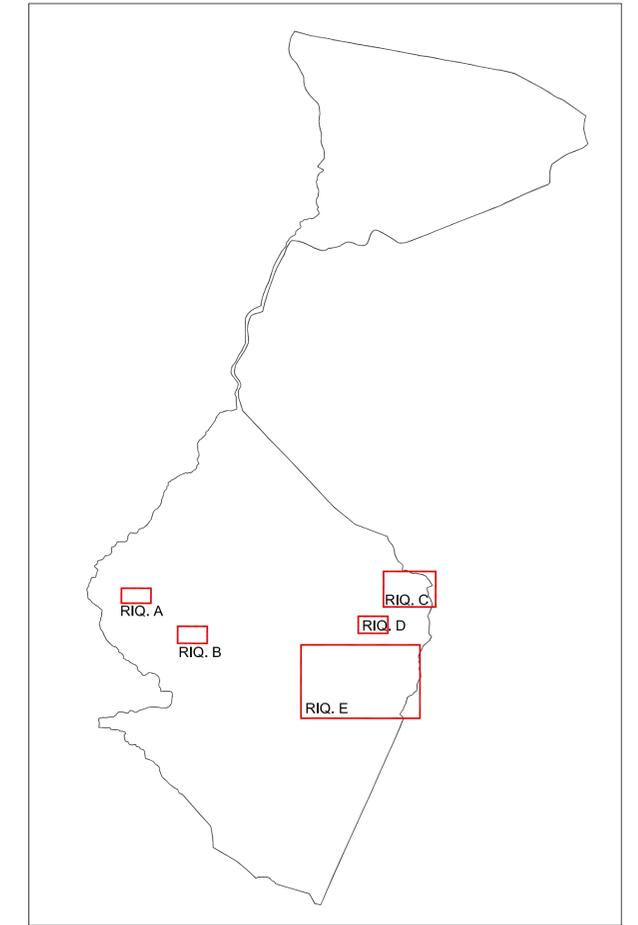

INQUADRAMENTO GENERALE

COMUNE DI VEDESETA
- Provincia di Bergamo -

PIANO DI GOVERNO
DEL TERRITORIO

Oggetto:	DOCUMENTO DI PIANO	Tavola n.:	1.3 F
scala:	1:2.000	Stato di attuazione del P.R.G.- Richieste dei privati ed indirizzi dell' Amministrazione Comunale	
data:	Aprile 2016		

Adozione con provvedimento commissariale prot. n.1274 del 15.10.2015 ed approvazione con provvedimento commissariale prot. n.289 del 19.02.2016, del Dott. Arch. Ermes Barba commissario ad Acta per il PGT di Veduggio, di cui alla nomina regionale intervenuta con la Dgr n. X/3195 del 26/02/2015.

Sindaco: Arrigoni Silvestro

A G G I O R N A M E N T I	Data		Descrizione
	a	Ottobre 2015	Elaborato modificato/integrato a seguito del decreto di adozione del commissario ad acta del 15/10/2015 Prot. n°1274
	b		
	c		
	d		

PAPETTI
PIANIFICAZIONE, SVILUPPO E DIFESA DEL TERRITORIO

via s. calvi 35, Piazza Brembana (BG) - tel/fax 0345/81058 - e-mail: info@studiopapetti.com